

FICHA DE META DADOS – CEDIM 2019/2	
Nome da Pasta	Arquivo de Plantas da Prefeitura da Cidade de Nova Iguaçu
Autor/Instituição	Secretaria Municipal de Desenvolvimento Urbano - SMDU
Número de Documentos	2
Quantidade e tipo de documentação	Uma planta de loteamento
Dia/ Mês/Ano	30/11/1954
Série	75/46
Formato	Personalizado
Resumo	<p>O acervo contempla tanto plantas residenciais e comerciais, quanto plantas de loteamento na cidade de Nova Iguaçu na primeira metade do século XX. Depositadas junto a Secretaria Municipal de Infraestrutura-SEMIF/Subsecretaria de Urbanismo de Nova Iguaçu, a documentação possui dados como nome do proprietário, logradouro, dimensões do terreno e profissional responsável pela obra. Dentre as plantas já digitalizadas, está o prédio da câmara Municipal, edificada em 1907 sendo posteriormente ocupado pela Prefeitura Municipal até sua demolição em 1964. Loteamento de bairros inteiros como Austin, Vila Anita e Caiçara. A maior parte da documentação encontra-se</p>



MINISTÉRIO DA EDUCAÇÃO
UNIVERSIDADE FEDERAL RURAL DO RIO DE JANEIRO
INSTITUTO MULTIDISCIPLINAR – CAMPUS NOVA IGUAÇU
CENTRO DE DOCUMENTAÇÃO E IMAGEM



	em bom estado, mas também pode conter marcas de dobraduras e desgaste pelo manuseio contínuo.
Palavras-Chave	Planta; Nova Iguaçu; Parque Engenho Pequeno; Andrade de Araújo; Avenida Seis de Junho.
Notas explicativas	***

PREFEITURA MUNICIPAL DE NOVA IGUAÇU

75/96



PROCESSO: _____ / _____

REQUERENTE: Parque Eng. Pequeno.

ASSUNTO: Imobiliária Iguaçu Ltda.

ANDAMENTO DO PROCESSO

DESTINO	DATA	DESTINO	DATA

ANEXO: _____




Deua
Turmalina espana
parto
Cd 19 - f
na abita pto
contribuinte

PLANTA DO LOTEAMENTO DO
PARQUE ENGENHO PEQUENO,
 SITUADO EM ANDRADE ARAUJO, MUNICÍPIO DE NOVA IGUAÇUÍ,
 ESTADO DO RIO DE JANEIRO.
 PROPRIEDADE DA IMOBILIÁRIA IGUAÇUÍ LTDA

75/46
 75.46
 38

ESCALA = 1:1.000 390 LOTES

RESERVA DO
 20.000m²

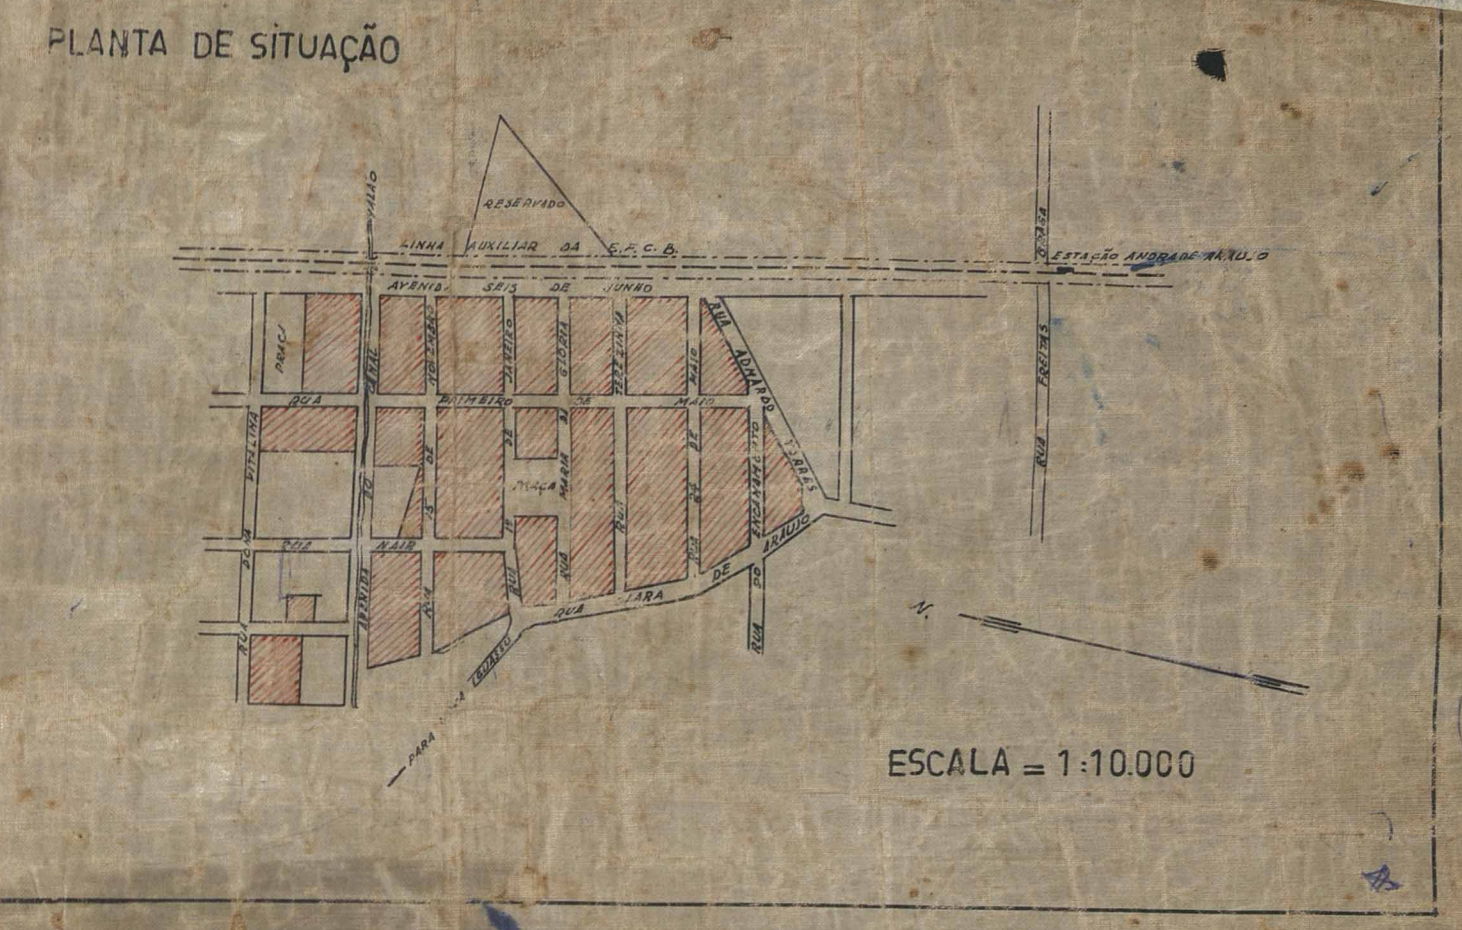


P.M.N.I.
 ARQUIVO DA D.E.
 PLANTA Nº 75/46

75/46



ÁREAS

LOTES	174.190,00m ²
RUAS	32.500,00m ²
AVENIDAS	24.300,00m ²
PRAÇAS	6.220,00m ²
RESERVA	69.110,00m ²
RESERVA	20.000,00m ²
CANAL	3.760,00m ²
TOTAL	270.000,00m ²

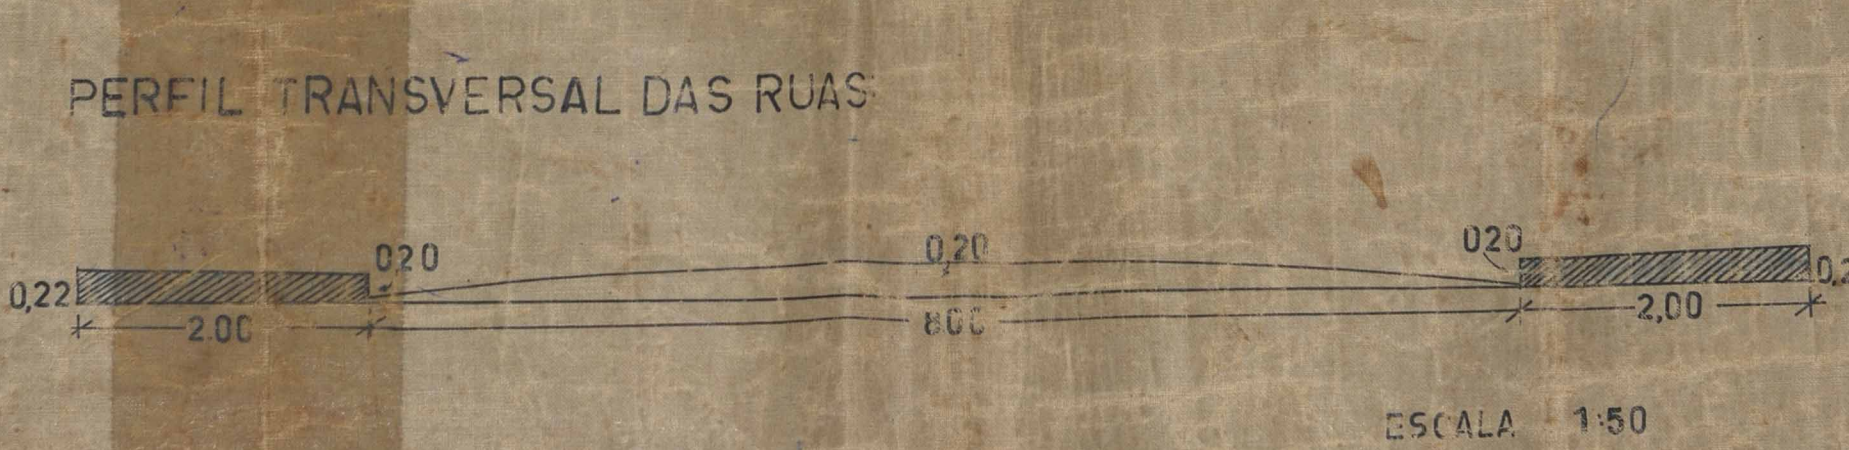

O PROPRIETÁRIO
 O ENGENHEIRO



ACERVO DIGITALIZADO



CEDIM
CENTRO DE DOCUMENTAÇÃO E IMAGEM
INSTITUTO MULTIDISCIPLINAR - UFRRJ



ARQUIVO DE PLANTAS