

FICHA DE META DADOS – CEDIM 2019/2	
Nome da Pasta	Arquivo de Plantas da Prefeitura da Cidade de Nova Iguaçu
Autor/Instituição	Secretaria Municipal de Desenvolvimento Urbano - SMDU
Número de Documentos	2
Quantidade e tipo de documentação	Uma Planta.
Dia/ Mês/Ano	30/11/1954
Série	75/46
Formato	Personalizado
Resumo	O acervo contempla tanto plantas residenciais e comerciais, quanto plantas de loteamento na cidade de Nova Iguaçu na primeira metade do século XX. Depositadas junto a Secretaria Municipal de Infraestrutura-SEMIF/Subsecretaria de Urbanismo de Nova Iguaçu, a documentação possui dados como nome do proprietário, logradouro, dimensões do terreno e profissional responsável pela obra. Dentre as plantas já digitalizadas, está o prédio da câmara Municipal, edificada em 1907 sendo posteriormente ocupado pela Prefeitura Municipal até sua demolição em 1964. Loteamento de bairros inteiros como Austin, Vila Anita e Caiçara. A maior parte da documentação encontra-



MINISTÉRIO DA EDUCAÇÃO
UNIVERSIDADE FEDERAL RURAL DO RIO DE JANEIRO
INSTITUTO MULTIDISCIPLINAR – CAMPUS NOVA IGUAÇU
CENTRO DE DOCUMENTAÇÃO E IMAGEM



	se em bom estado, mas também pode conter marcas de dobraduras e desgaste pelo manuseio contínuo.
Palavras-Chave	Planta; Nova Iguaçu; Rua Clara Araújo; Rua Terezinha.
Notas explicativas	***

PREFEITURA MUNICIPAL DE NOVA IGUAÇU

75/96



PROCESSO: _____ / _____

REQUERENTE: Parque Eng. Pequeno.

ASSUNTO: Imobiliária Iguaçu Ltda.

ANDAMENTO DO PROCESSO

DESTINO	DATA	DESTINO	DATA

ANEXO: _____



75/46

PROJETO DE ANEXAÇÃO DE UMA FAIXA DE TERRA, REMANESCENTE COM UMA AREA DE 127,00m² AO LOTE Nº 97 DA RUA CLARA DE ARAUJO, NO PARQUE DO ENGENHO PEQUENO EM ANDRADE DE ARAUJO, 1º DISTRITO DO MUNICIPIO DE NOVA IGUAÇU

PROPRIETARIO
Feit. 11/01/54

75/46


ENGENHEIRO

Francisco de A. Araujo



P. M. N. I.
ARQUIVO DE PLANTAS

P. M. N. I.
ARQUIVO DA D. E.
PLANTA Nº 75/46

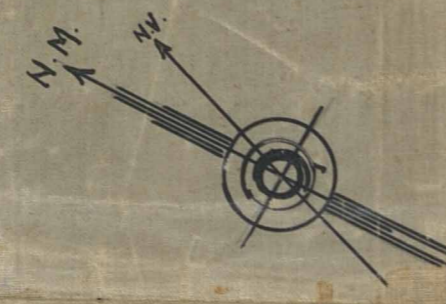

NOVA IGUAÇU
30/11/54
Araujo


RUA TEREZINHA

96	97	98	99	100	101	102
408,00m ²	390,00m ²	372,00m ²	340,00m ²	330,00m ²	364,00m ²	360,00m ²
14,00	12,00	12,00	12,00	12,00	14,00	15,00

RUA 24 DE MAIO

RUA CLARA DE ARAUJO

NOVA IGUAÇU ←

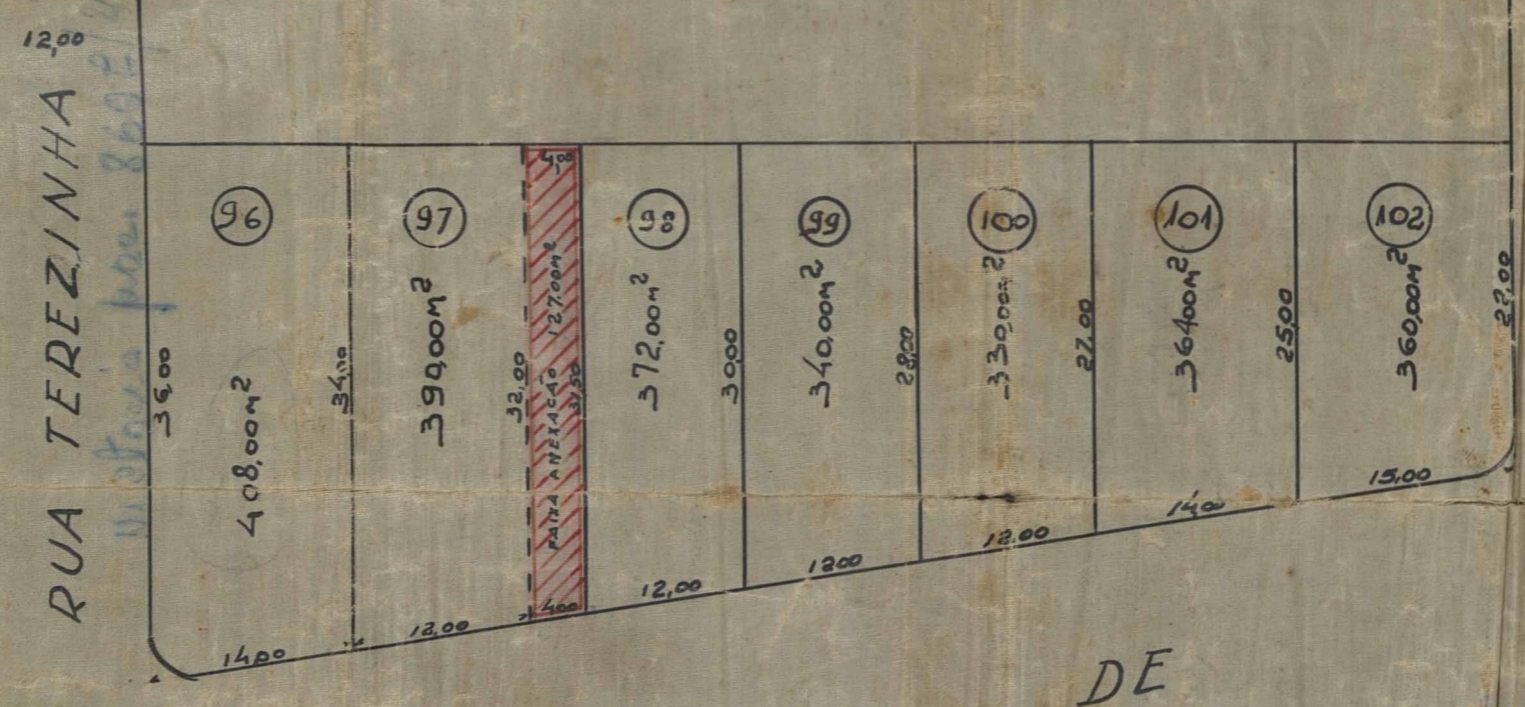

RUA TEREZINHA

RUA CLARA DE ARAUJO

ARAUJO

SITUAÇÃO EM 11/54

PLANTA ANEXAÇÃO - ESC. 1/50

24 11 54

Francisco de A. Araujo
7539/54



ACERVO DIGITALIZADO



CEDIM
CENTRO DE DOCUMENTAÇÃO E IMAGEM
INSTITUTO MULTIDISCIPLINAR - UFRRJ



ARQUIVO DE PLANTAS