

FICHA DE META DADOS – CEDIM 2019/1	
Nome da Pasta	Arquivo de Plantas da Prefeitura da Cidade de Nova Iguaçu
Autor/Instituição	Secretaria Municipal de Infraestrutura- SEMIF/ Subsecretaria de Urbanismo de Nova Iguaçu.
Número de Documentos	2
Quantidade e tipo de documentação	Uma planta de desmembramento
Dia/ Mês/Ano	01/06/1948
Série	52/48
Formato	Personalizado
Resumo	<p>O acervo contempla tanto plantas residenciais e comerciais, quanto plantas de loteamento na cidade de Nova Iguaçu na primeira metade do século XX. Depositadas junto a Secretaria Municipal de Infraestrutura-SEMIF/Subsecretaria de Urbanismo de Nova Iguaçu, a documentação possui dados como nome do proprietário, logradouro, dimensões do terreno e profissional responsável pela obra. Dentre as plantas já digitalizadas, está o prédio da câmara Municipal, edificada em 1907 sendo posteriormente ocupado pela Prefeitura Municipal até sua demolição em 1964. Loteamento de bairros inteiros como Austin, Vila Anita e Caiçara. A maior parte da documentação</p>



MINISTÉRIO DA EDUCAÇÃO
UNIVERSIDADE FEDERAL RURAL DO RIO DE JANEIRO
INSTITUTO MULTIDISCIPLINAR – CAMPUS NOVA IGUAÇU
CENTRO DE DOCUMENTAÇÃO E IMAGEM




	encontra-se em bom estado mas também pode conter marcas de dobraduras e desgaste pelo manuseio contínuo.
Palavras-Chave	Planta; Nova Iguaçu; Avenida Francisco Soares;
Notas explicativas	***

52-48



PREFEITURA
Nova Iguaçu

Wilson August e Walter August

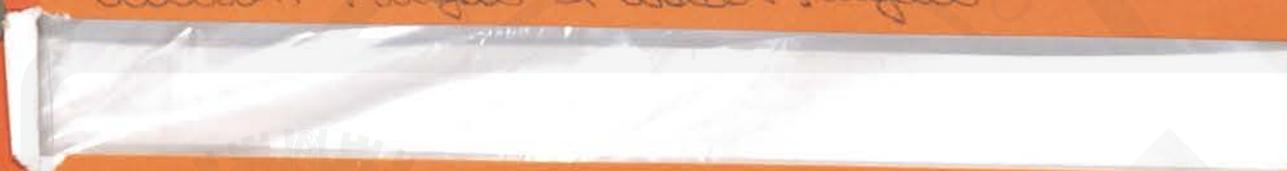

CEDIM

ARQUIVO DE PLANTAS



Estado do Rio de Janeiro
Prefeitura da Cidade de Nova Iguaçu

P. M. N. I.
 ANQUIVO DA D. E.
 PLANTA N° 52/48

APROVO
 N. Iguassú, 1-6-48
J. Amato
 Prefeito

PLANTA PARA DESMEMBRAMENTO DE UM
 TERRENO SITUADO A AVENIDA FRANCISCO
 SOARES, EM NOVA IGUAÇU 1º DISTRITO


ESCALA 1:250

Prefeitura Municipal de Nova Iguaçu

1 de junho 1948
 Desmembramento

Valor 4 lotes - base 100
 Req. n° 5299/48 *gestão de Leocádia Vieira.*

O ENGENHEIRO *Marcos Antonio Francisco Puello* O PROPRIETÁRIO *Wilson de Aguiar e Walter Augusto*

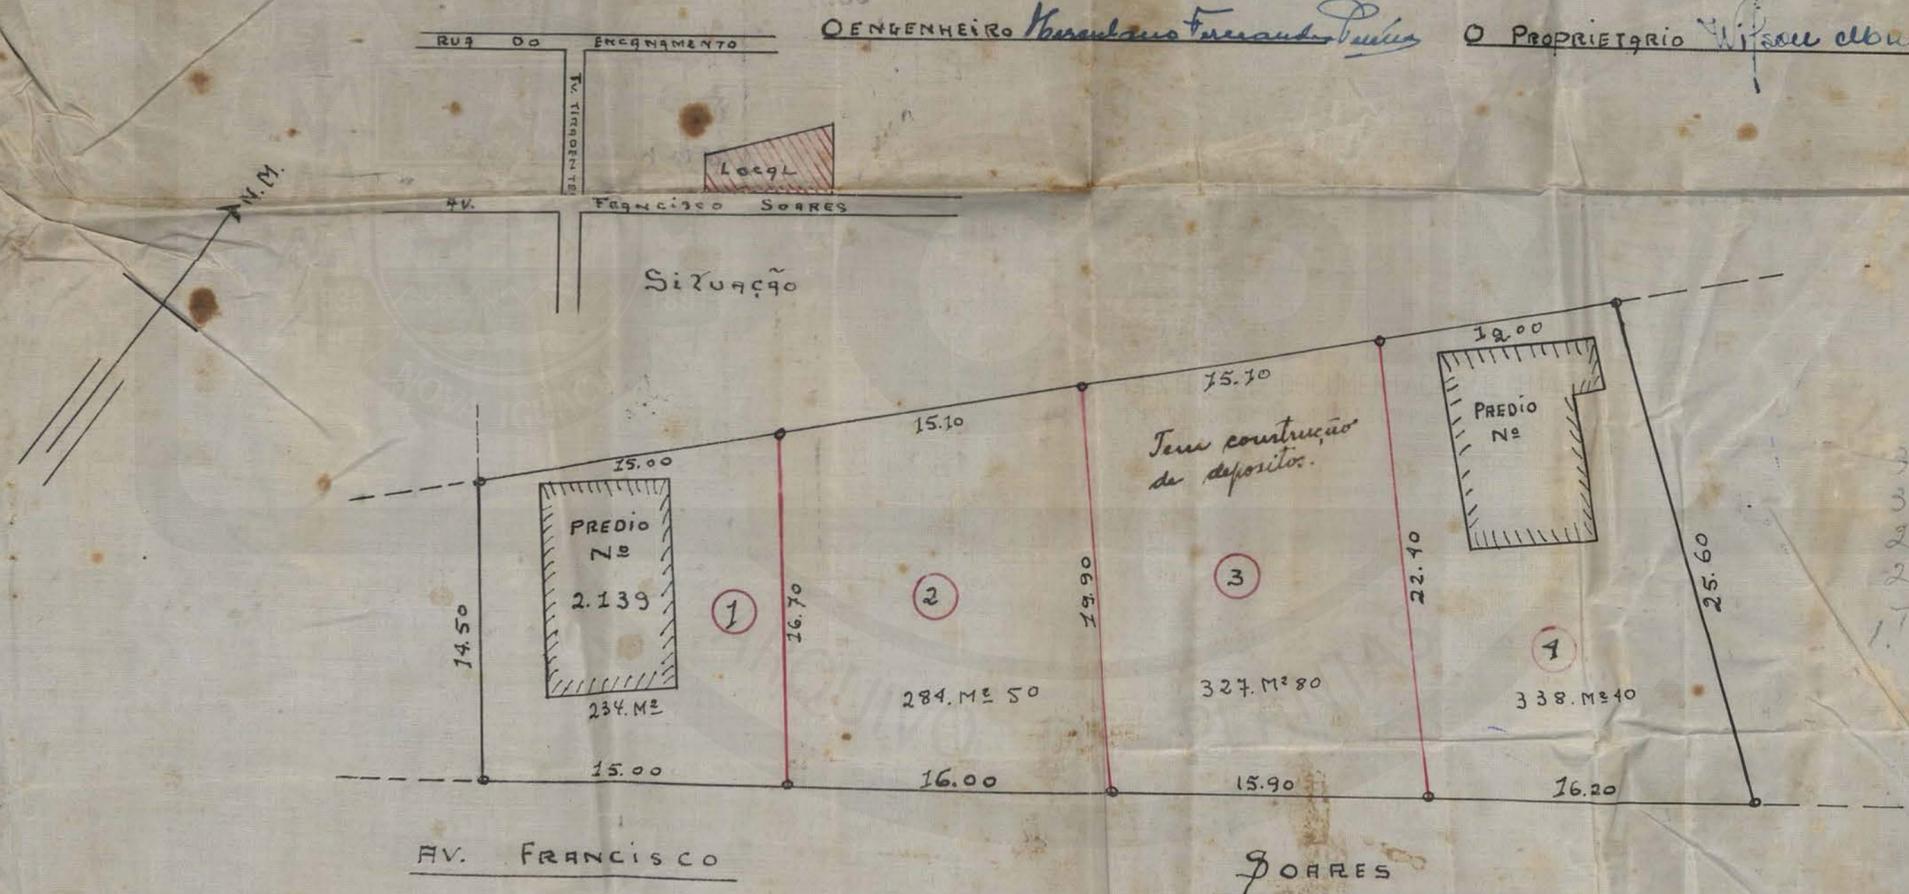

338,10
 327,80
 284,50
 234,00
 1184,70 m²



ACERVO DIGITALIZADO



CEDIM
CENTRO DE DOCUMENTAÇÃO E IMAGEM
INSTITUTO MULTIDISCIPLINAR - UFRRJ



ARQUIVO DE PLANTAS