

FICHA DE META DADOS – CEDIM 2019/1	
Nome da Pasta	Arquivo de Plantas da Prefeitura da Cidade de Nova Iguaçu
Autor/Instituição	Secretaria Municipal de Infraestrutura- SEMIF/ Subsecretaria de Urbanismo de Nova Iguaçu.
Número de Documentos	2
Quantidade e tipo de documentação	Uma planta de desmembramento
Dia/ Mês/Ano	10/10/1952
Série	140/52
Formato	***
Resumo	O acervo contempla tanto plantas residenciais e comerciais, quanto plantas de loteamento na cidade de Nova Iguaçu na primeira metade do século XX. Depositadas junto a Secretaria Municipal de Infraestrutura-SEMIF/Subsecretaria de Urbanismo de Nova Iguaçu, a documentação possui dados como nome do proprietário, logradouro, dimensões do terreno e profissional responsável pela obra. Dentre as plantas já digitalizadas, está o prédio da câmara Municipal, edificada em 1907 sendo posteriormente ocupado pela Prefeitura Municipal até sua demolição em 1964. Loteamento de bairros inteiros como Austin, Vila Anita e Caiçara. A maior parte da documentação



MINISTÉRIO DA EDUCAÇÃO
UNIVERSIDADE FEDERAL RURAL DO RIO DE JANEIRO
INSTITUTO MULTIDISCIPLINAR – CAMPUS NOVA IGUAÇU
CENTRO DE DOCUMENTAÇÃO E IMAGEM



	encontra-se em bom estado mas também pode conter marcas de dobraduras e desgaste pelo manuseio contínuo.
Palavras-Chave	Planta; Nova Iguaçu; Posse;
Notas explicativas	***

PREFEITURA MUNICIPAL DE NOVA IGUAÇU

140/52



PROCESSO: _____ / _____

REQUERENTE: Maria José da Costa

ASSUNTO: _____

ANDAMENTO DO PROCESSO

DESTINO	DATA	DESTINO	DATA
Ap.	10/10/52		

ANEXO: _____



PLANTA PARA O DESMEMBRAMENTO DE UMA PARTE DOS LOTES NºS 51 e 52 DA RUA "E", NA POSSE, ONDE ESTÁ EDIFICADO O PRÉDIO Nº 293, DA REFERIDA RUA, NO 1º DISTRITO DE NOVA IGUAÇU.

Handwritten signature


APROVO
N. Iguaçu, 10-10-52
Handwritten signature
Prez.

PROPRIETÁRIO:

Maria José da Mata

ENGENHEIRO:

Julia das Neves - Crea 1.7267-5/2

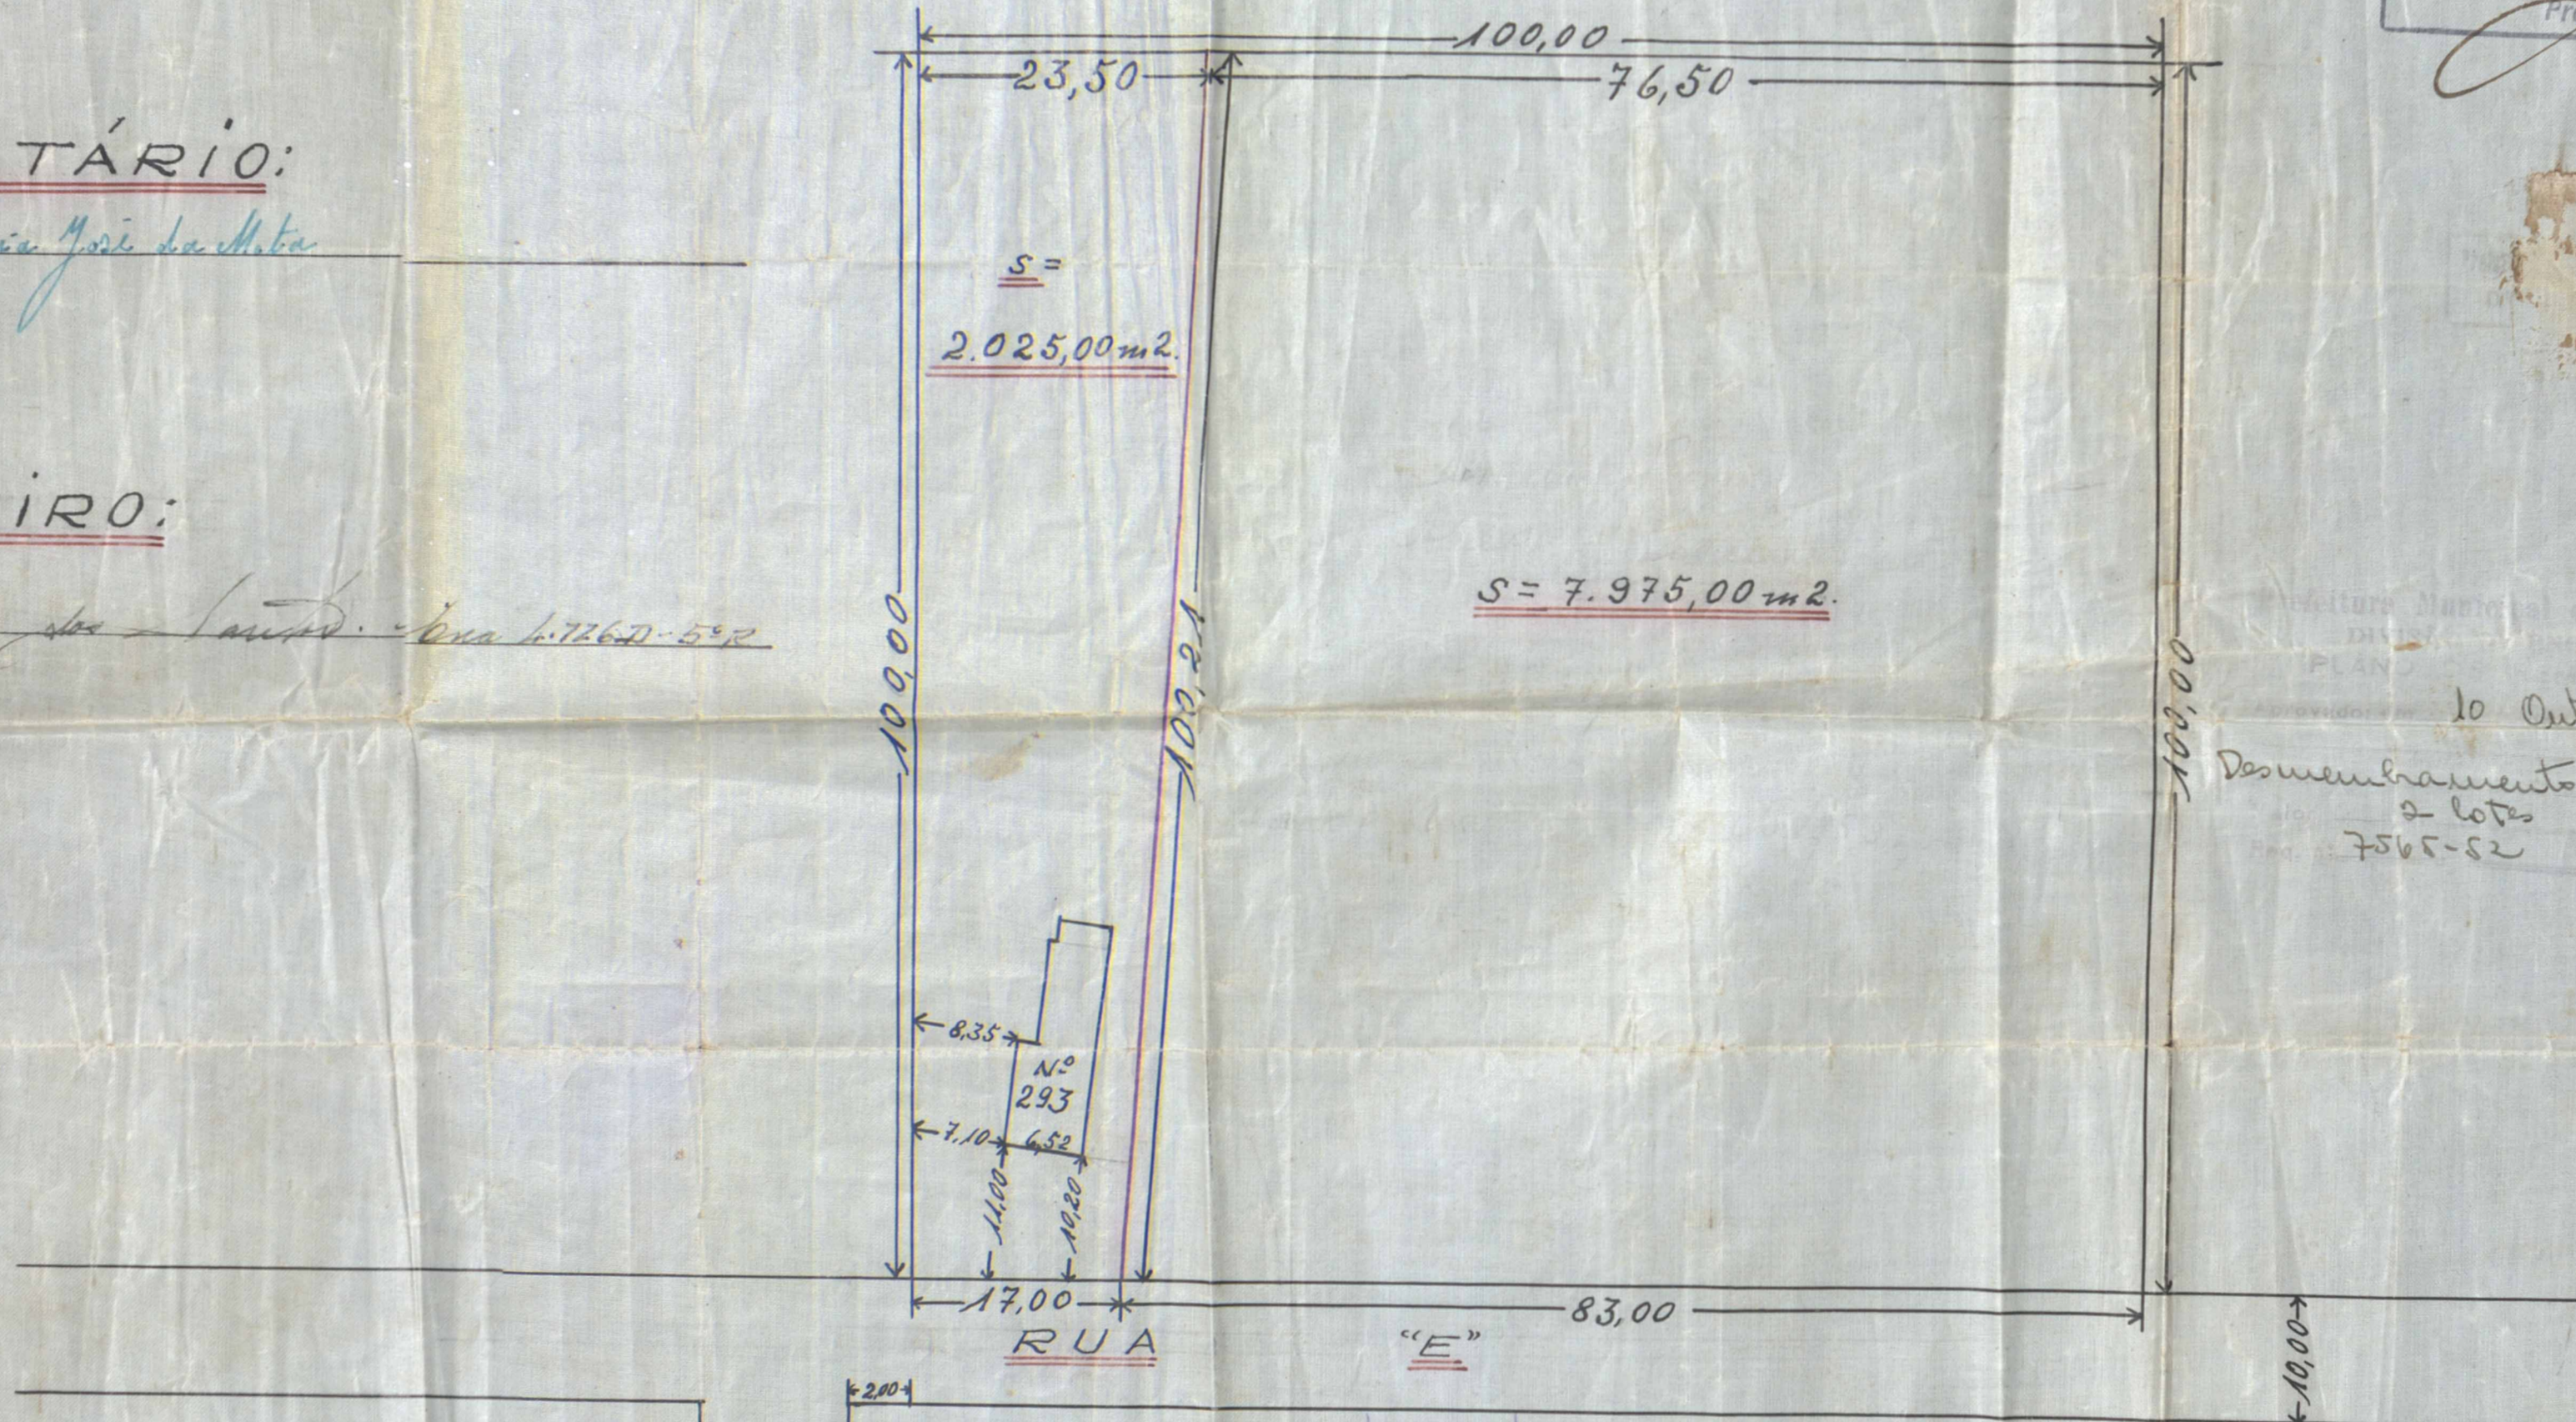

Município Municipal de Nova Iguaçu
DISTRITO DE NOVA IGUAÇU
PLAN
10 Outubro 1952
Desmembramento Urbano
2 lotes
7565-52 *Handwritten initials*

ESCALA: 1/500

LEGENDA:

ÁREA TOTAL DOS LOTES: 10.000,00m²
ÁREA A DESMEMBRAR: 2.025,00m²
ÁREA EXCEDENTE: 7.975,00m²

ACERVO DIGITALIZADO



CEDIM
CENTRO DE DOCUMENTAÇÃO E IMAGEM
INSTITUTO MULTIDISCIPLINAR - UFRRJ



ARQUIVO DE PLANTAS