

<b>FICHA DE META DADOS – CEDIM 2020.1</b>	
<b>Nome da Pasta</b>	Arquivo de Plantas da Prefeitura da Cidade de Nova Iguaçu
<b>Autor/Instituição</b>	Secretaria Municipal de Desenvolvimento Urbano - SMDU
<b>Número de Documentos</b>	2
<b>Quantidade e tipo de documentação</b>	Uma planta
<b>Dia/ Mês/Ano</b>	***
<b>Série</b>	179/46
<b>Formato</b>	***
<b>Resumo</b>	<p>O acervo contempla tanto plantas residenciais e comerciais, quanto plantas de loteamento na cidade de Nova Iguaçu na primeira metade do século XX. Depositadas junto a Secretaria Municipal de Infraestrutura-SEMIF/Subsecretaria de Urbanismo de Nova Iguaçu, a documentação possui dados como nome do proprietário, logradouro, dimensões do terreno e profissional responsável pela obra. Dentre as plantas já digitalizadas, está o prédio da câmara Municipal, edificada em 1907 sendo posteriormente ocupado pela Prefeitura Municipal até sua demolição em 1964. Loteamento de bairros inteiros como Austin, Vila Anita e Caiçara. A maior parte da documentação</p>



MINISTÉRIO DA EDUCAÇÃO  
UNIVERSIDADE FEDERAL RURAL DO RIO DE JANEIRO  
INSTITUTO MULTIDISCIPLINAR – CAMPUS NOVA IGUAÇU  
CENTRO DE DOCUMENTAÇÃO E IMAGEM



	encontra-se em bom estado, mas também pode conter marcas de dobraduras e desgaste pelo manuseio contínuo.
<b>Palavras-Chave</b>	Planta; Nova Iguaçu; Avenida Nilo Peçanha; Rancho Novo;
<b>Notas explicativas</b>	***

BARRIO METROPOL

179/46

P. M. N. I.  
ARQUIVO DA D. E. I.  
PLANTA Nº 179/46

P. M. N. I.  
ARQUIVO DA D. E. I.  
PLANTA Nº 179/46


# BAIRRO METROPOLE

AVENIDA NILO PEÇANHA nº 1549  
Rancho Novo — Nova Iguaçu

Cidade do Rio de Janeiro

Proprietarios:

José Joaquim & Irmãos

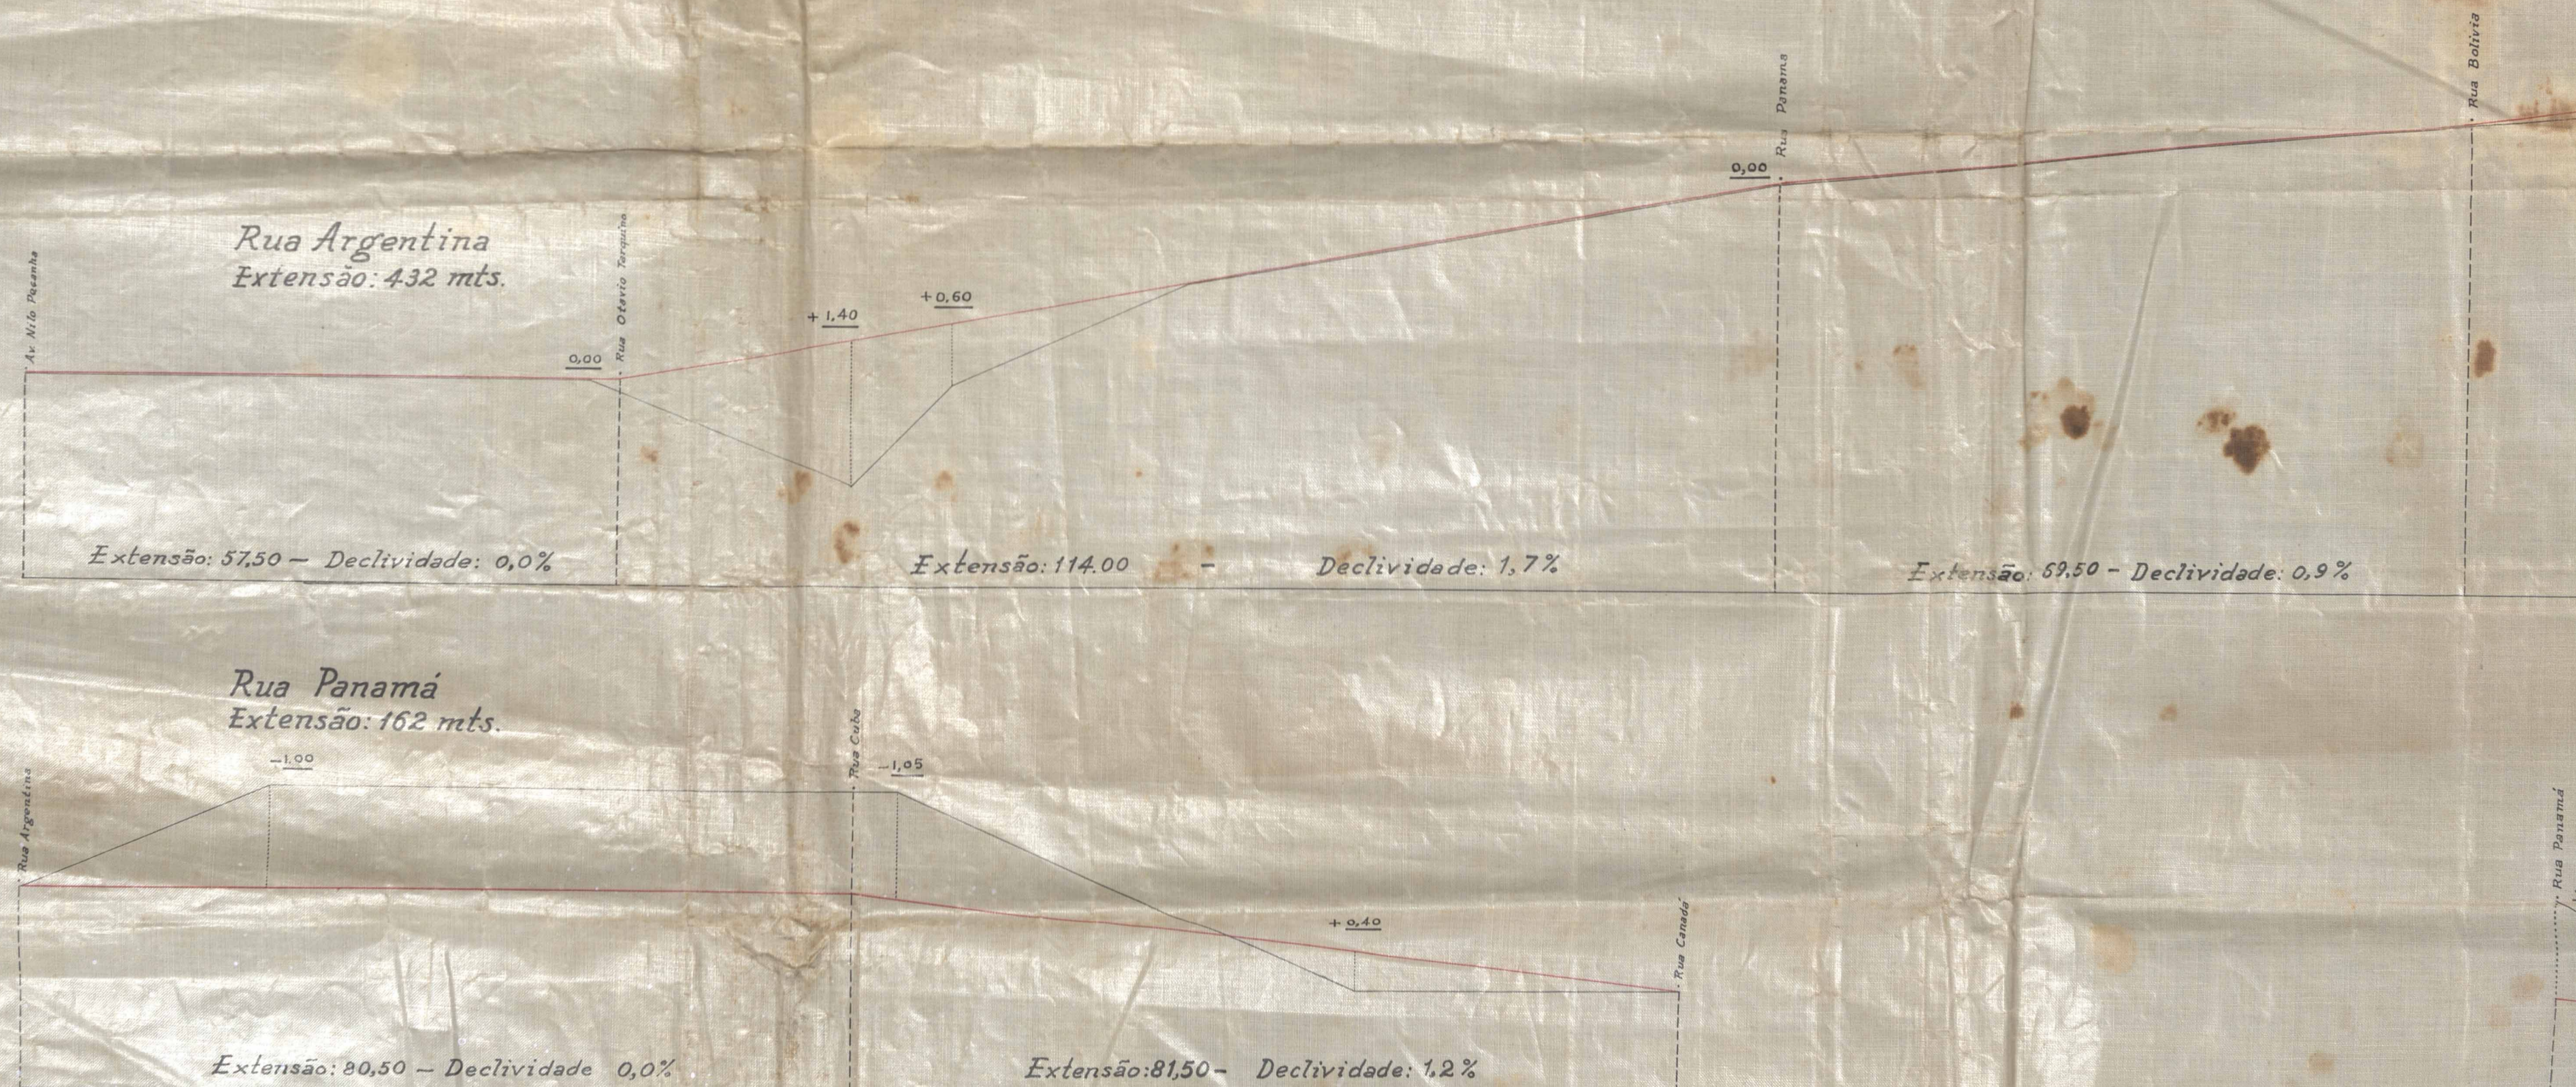

OLE

49  
assu

# Seções dos eixos das ruas


Escala:

Horizontal: 1:500  
Vertical: 1:50

S




Rua Cuba  
Extensão: 171 mts.

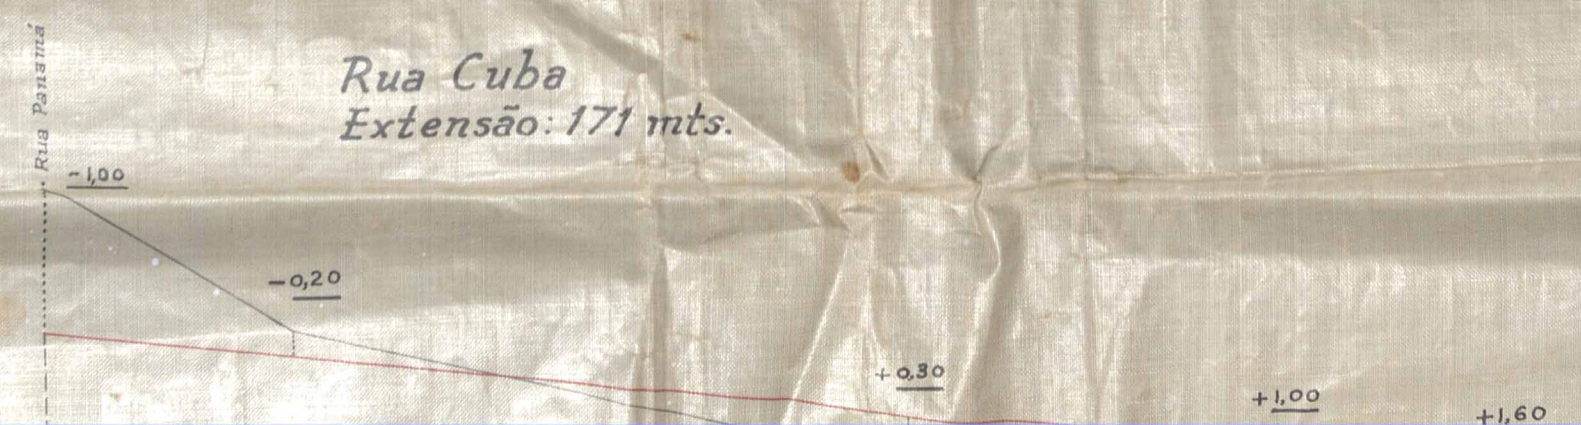


esquina


Rua Panamá  
Extensão: 162 mts.

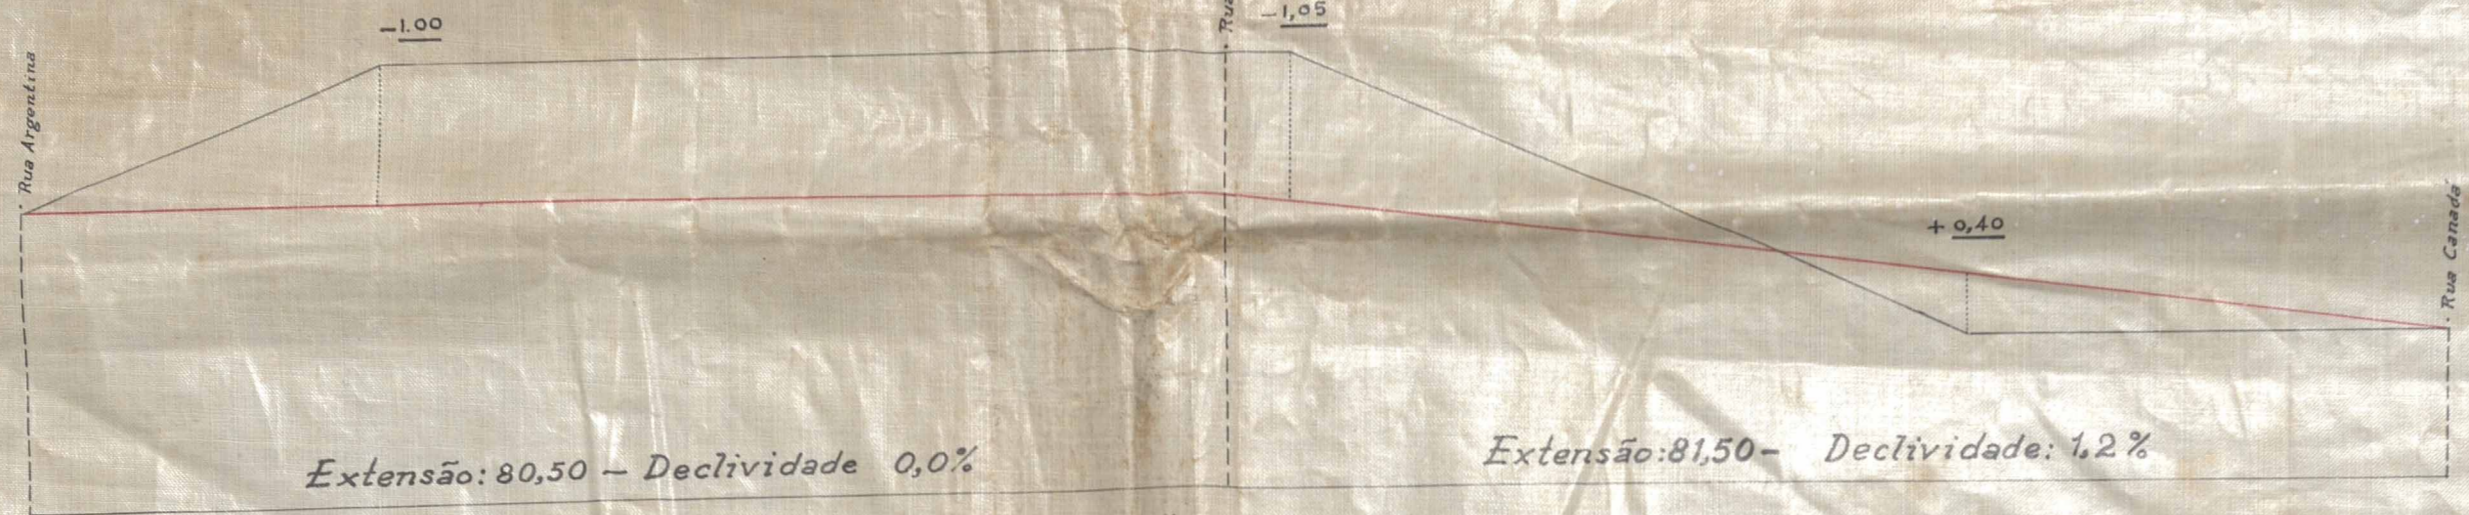

Rua Canadá  
Extensão: 171 mts.



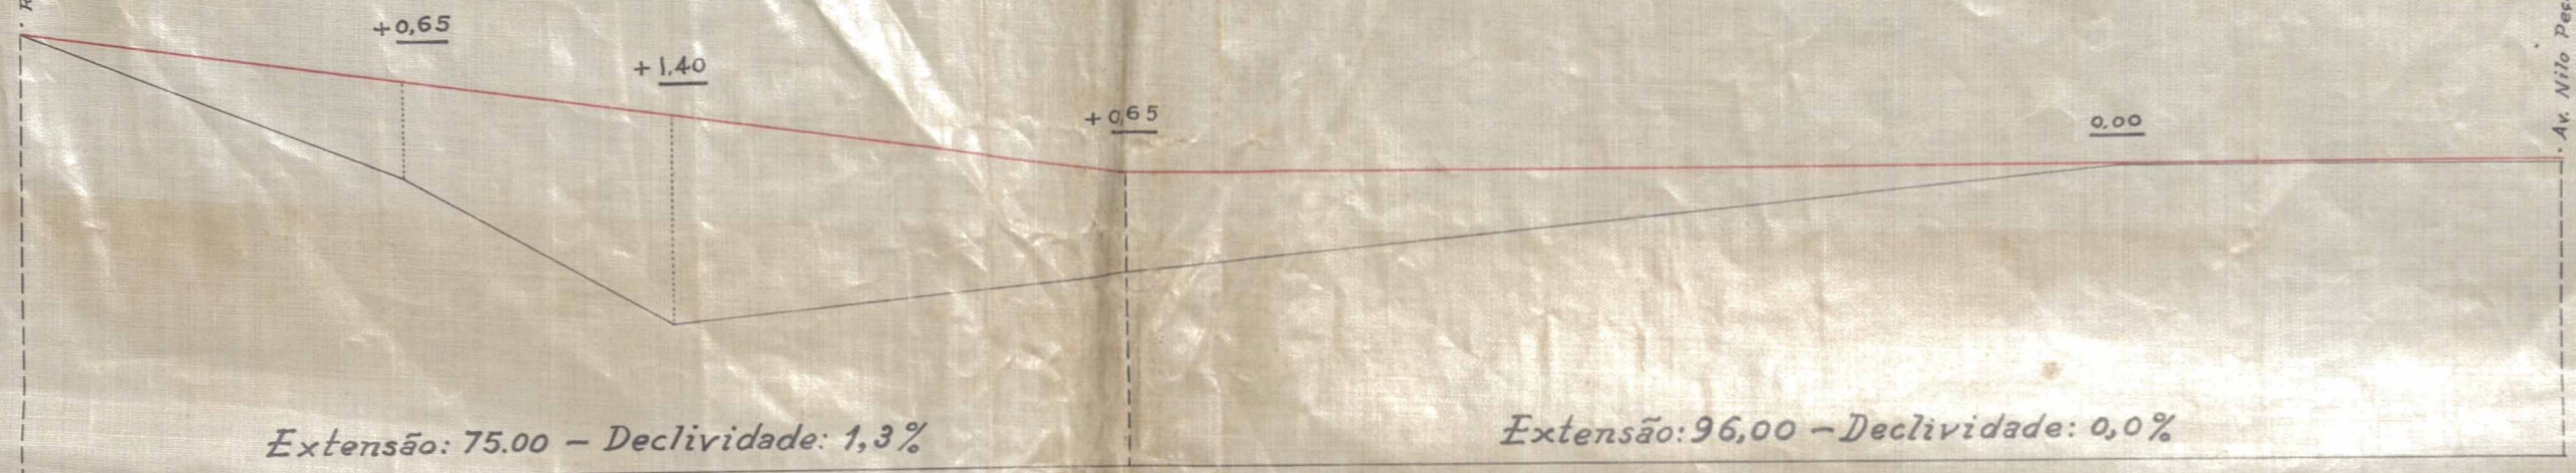


Rua Mexico  
Extensão: 366 mts.

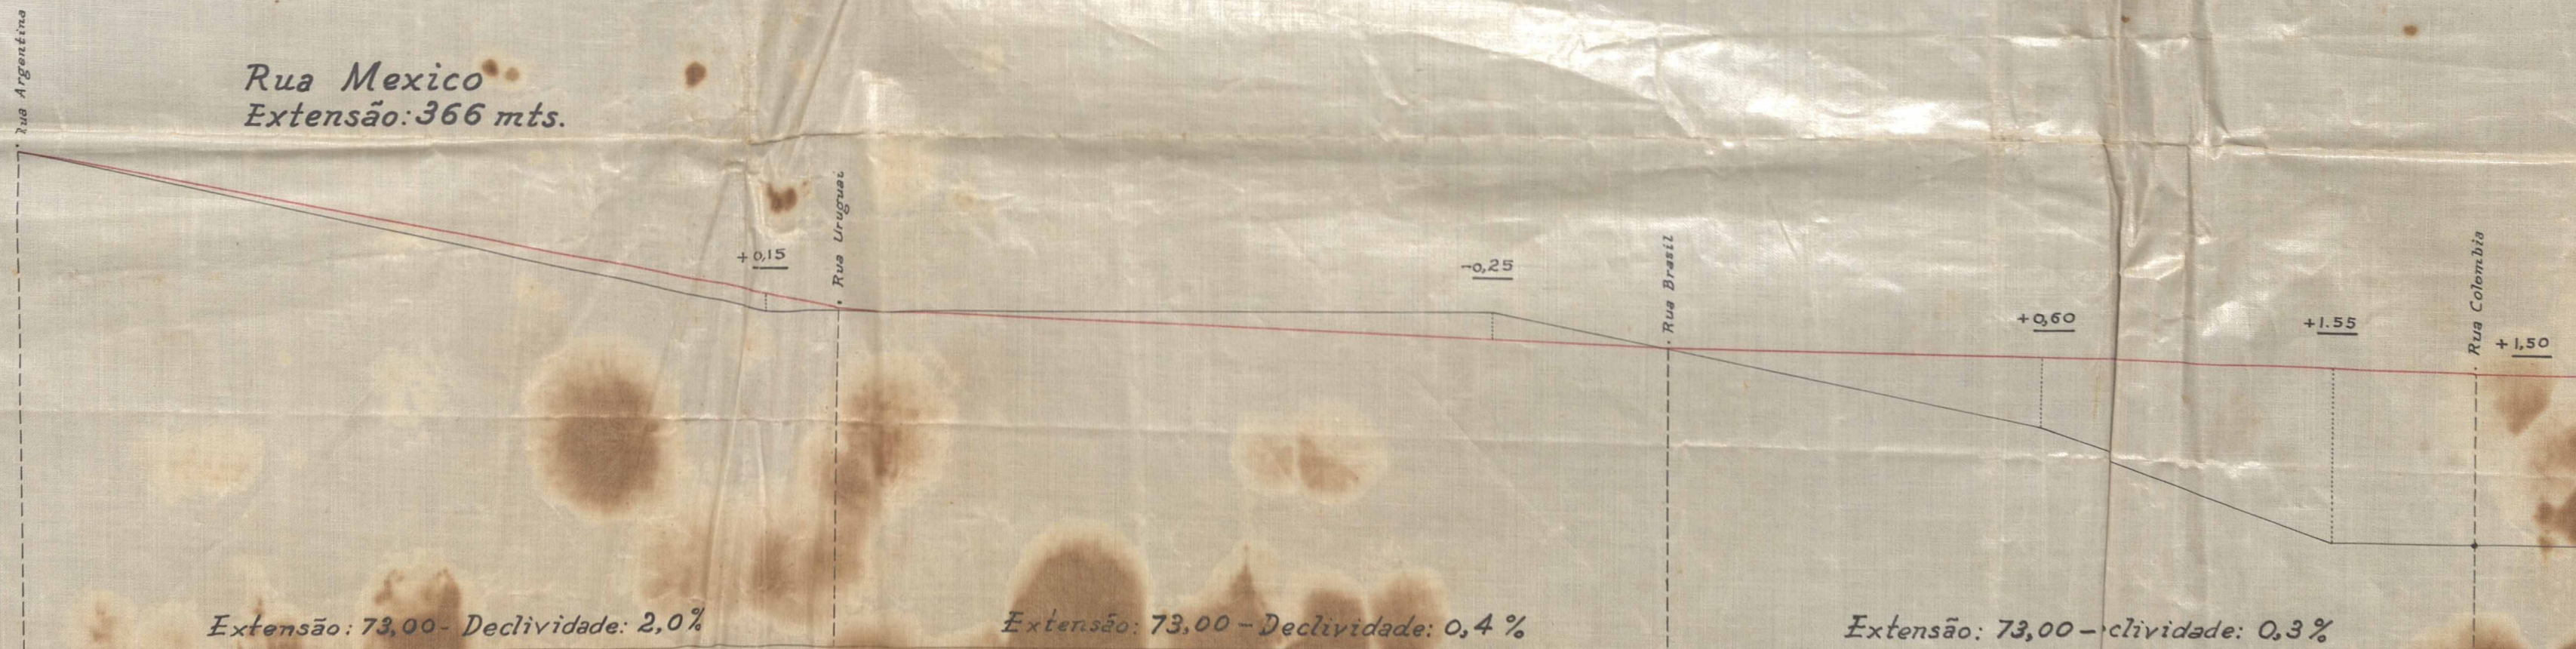

Rua Caraló

Av. Nilo Pezanha

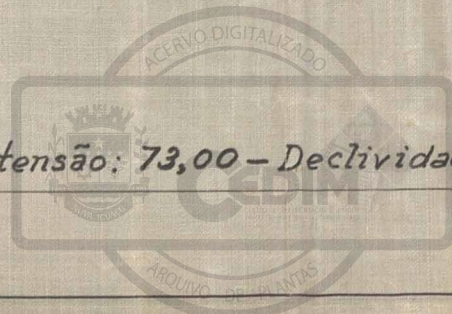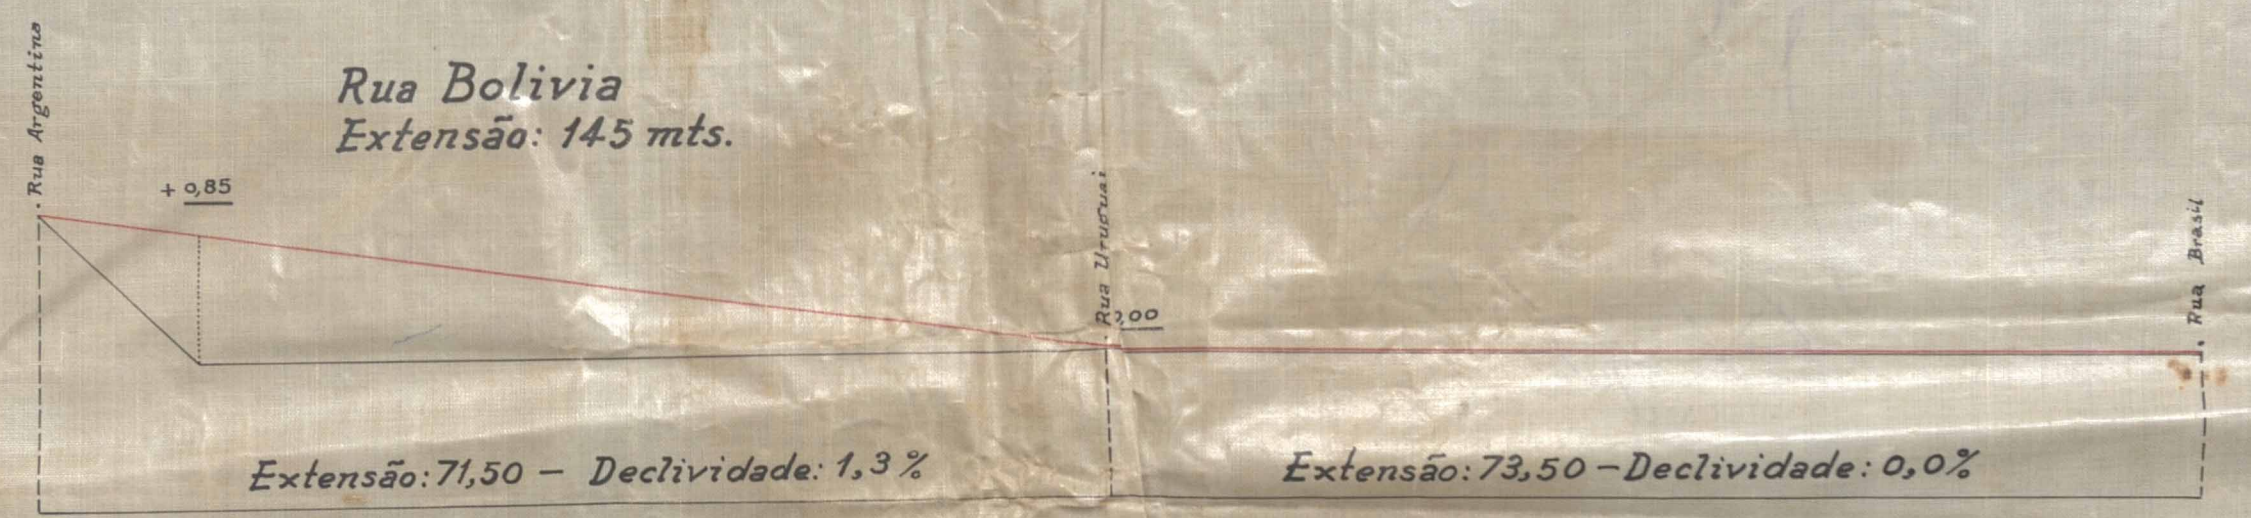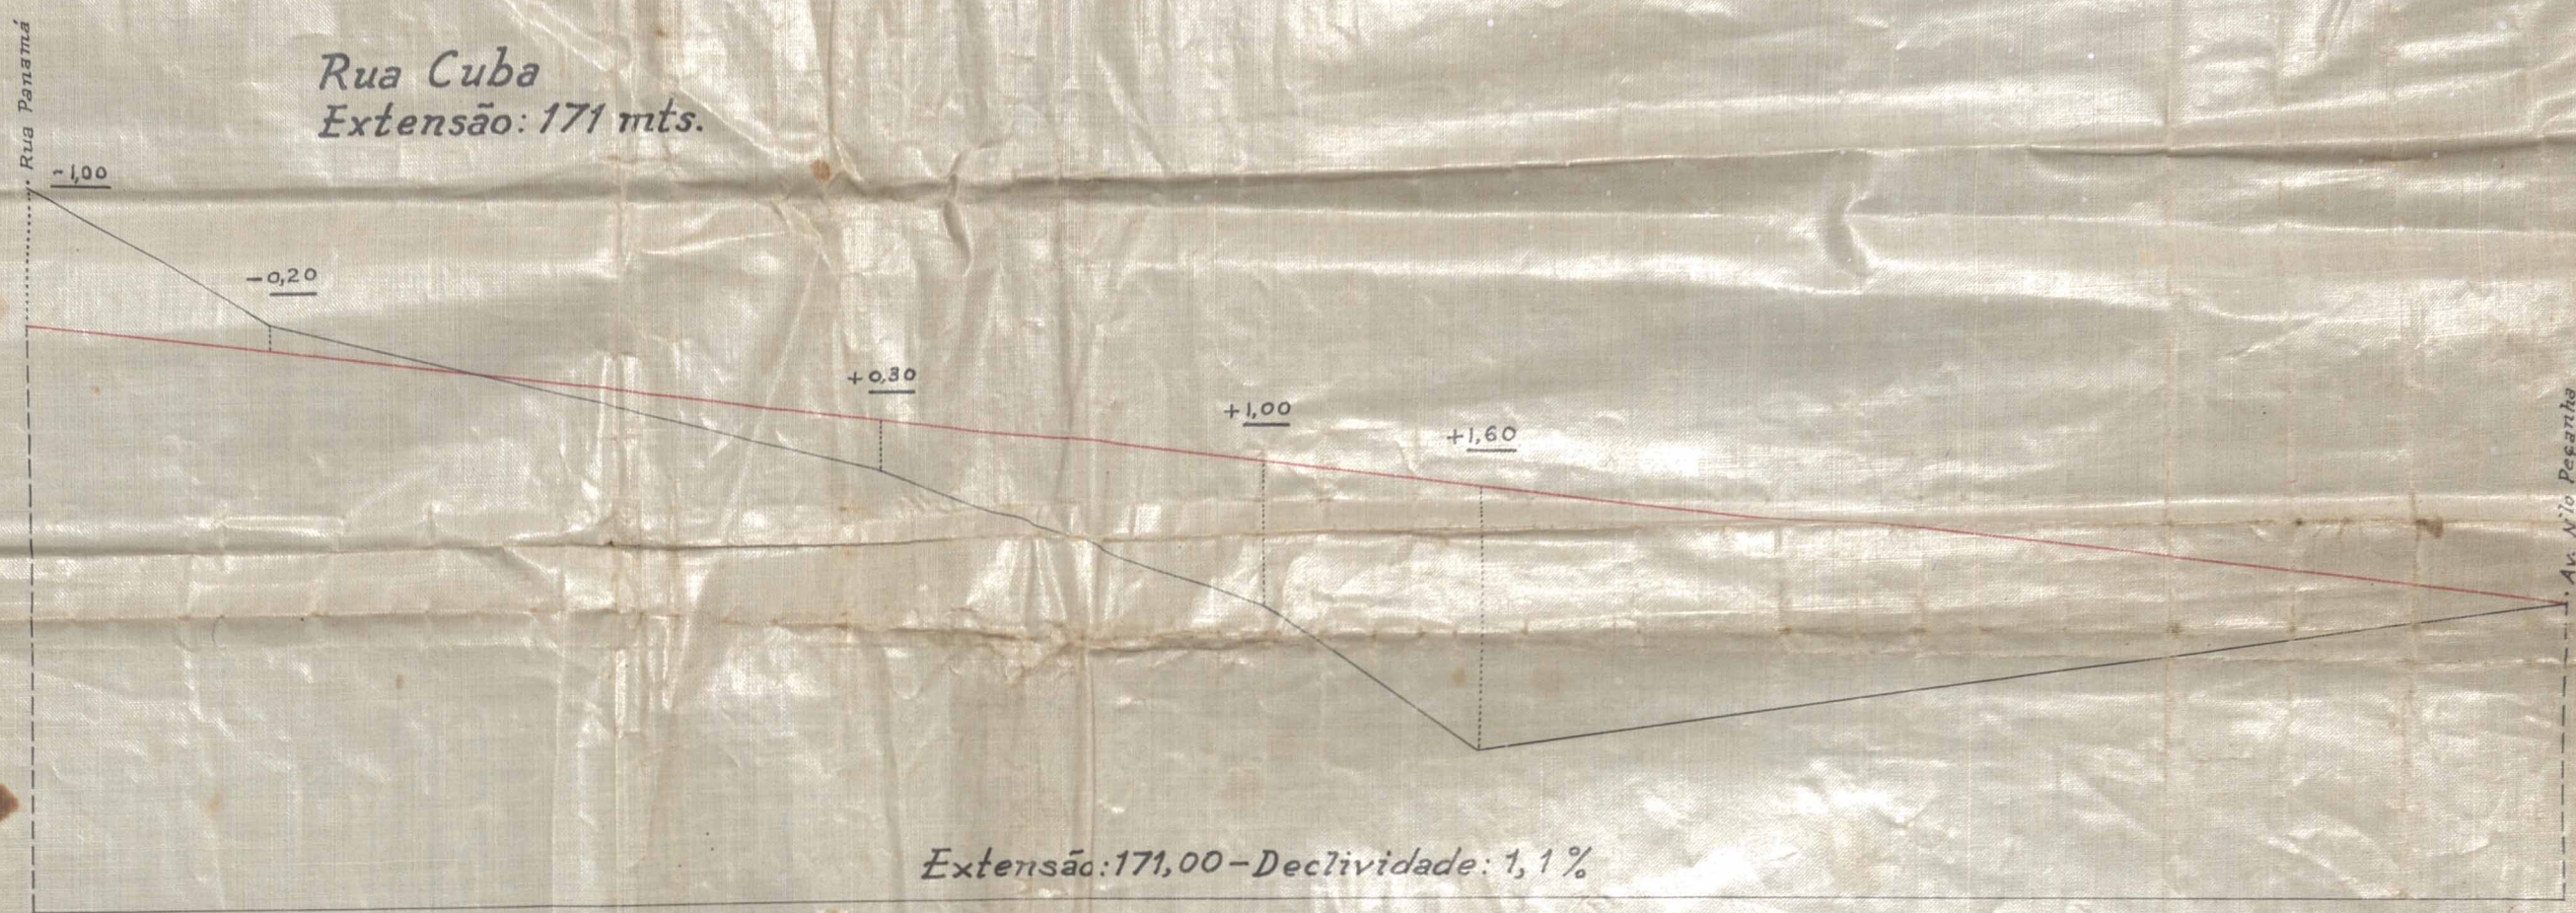

CONTINUA

690-22

ACERVO DIGITALIZADO



**CEDIM**  
CENTRO DE DOCUMENTAÇÃO E IMAGEM  
INSTITUTO MULTIDISCIPLINAR - UFRRJ



ARQUIVO DE PLANTAS