

<b>FICHA DE META DADOS – CEDIM 2019/1</b>	
<b>Nome da Pasta</b>	Arquivo de Plantas da Prefeitura da Cidade de Nova Iguaçu
<b>Autor/Instituição</b>	Secretaria Municipal de Infraestrutura- SEMIF/ Subsecretaria de Urbanismo de Nova Iguaçu.
<b>Número de Documentos</b>	2
<b>Quantidade e tipo de documentação</b>	Uma planta de desmembramento
<b>Dia/ Mês/Ano</b>	15/11/1957
<b>Série</b>	07/57
<b>Formato</b>	Personalizado
<b>Resumo</b>	O acervo contempla tanto plantas residenciais e comerciais, quanto plantas de loteamento na cidade de Nova Iguaçu na primeira metade do século XX. Depositadas junto a Secretaria Municipal de Infraestrutura-SEMIF/Subsecretaria de Urbanismo de Nova Iguaçu, a documentação possui dados como nome do proprietário, logradouro, dimensões do terreno e profissional responsável pela obra. Dentre as plantas já digitalizadas, está o prédio da câmara Municipal, edificada em 1907 sendo posteriormente ocupado pela Prefeitura Municipal até sua demolição em 1964. Loteamento de bairros inteiros como Austin, Vila Anita e Caiçara. A maior parte da documentação



MINISTÉRIO DA EDUCAÇÃO  
UNIVERSIDADE FEDERAL RURAL DO RIO DE JANEIRO  
INSTITUTO MULTIDISCIPLINAR – CAMPUS NOVA IGUAÇU  
CENTRO DE DOCUMENTAÇÃO E IMAGEM



	encontra-se em bom estado, mas também pode conter marcas de dobraduras e desgaste pelo manuseio contínuo.
<b>Palavras-Chave</b>	Planta; Nova Iguaçu;
<b>Notas explicativas</b>	O documento possui dobras devido à conservação



P. M. N. I.  
ARQUIVO DA D. E.  
PLANTA Nº 7/57

Deverá ser abremada a faixa  
de 1 m de largura em  
extensão do alinhamento  
desta não edificável  
Sant' Ana. 1/57

PLANTA  
DE DESMEMBRAMENTO DE UM TERRENO SITUADO  
À RUA JOSÉ DE CAS EM FOLHA IGUAÇU EST. DO RIO

Proprietário  
JOSÉ DE CAS

Engenheiro  
Francisco de Assis


RUA JOÃO MARTINS

Prefeitura Municipal de Nova Iguaçu  
DIVISÃO DE ENGENHARIA  
PLANO DE REMODELAÇÃO  
Aprovado em 27 de 10

Valor 99.00  
Reg. nº

RUA SEBASTIÃO LACERDA

AREA NOA EDIFICANDI

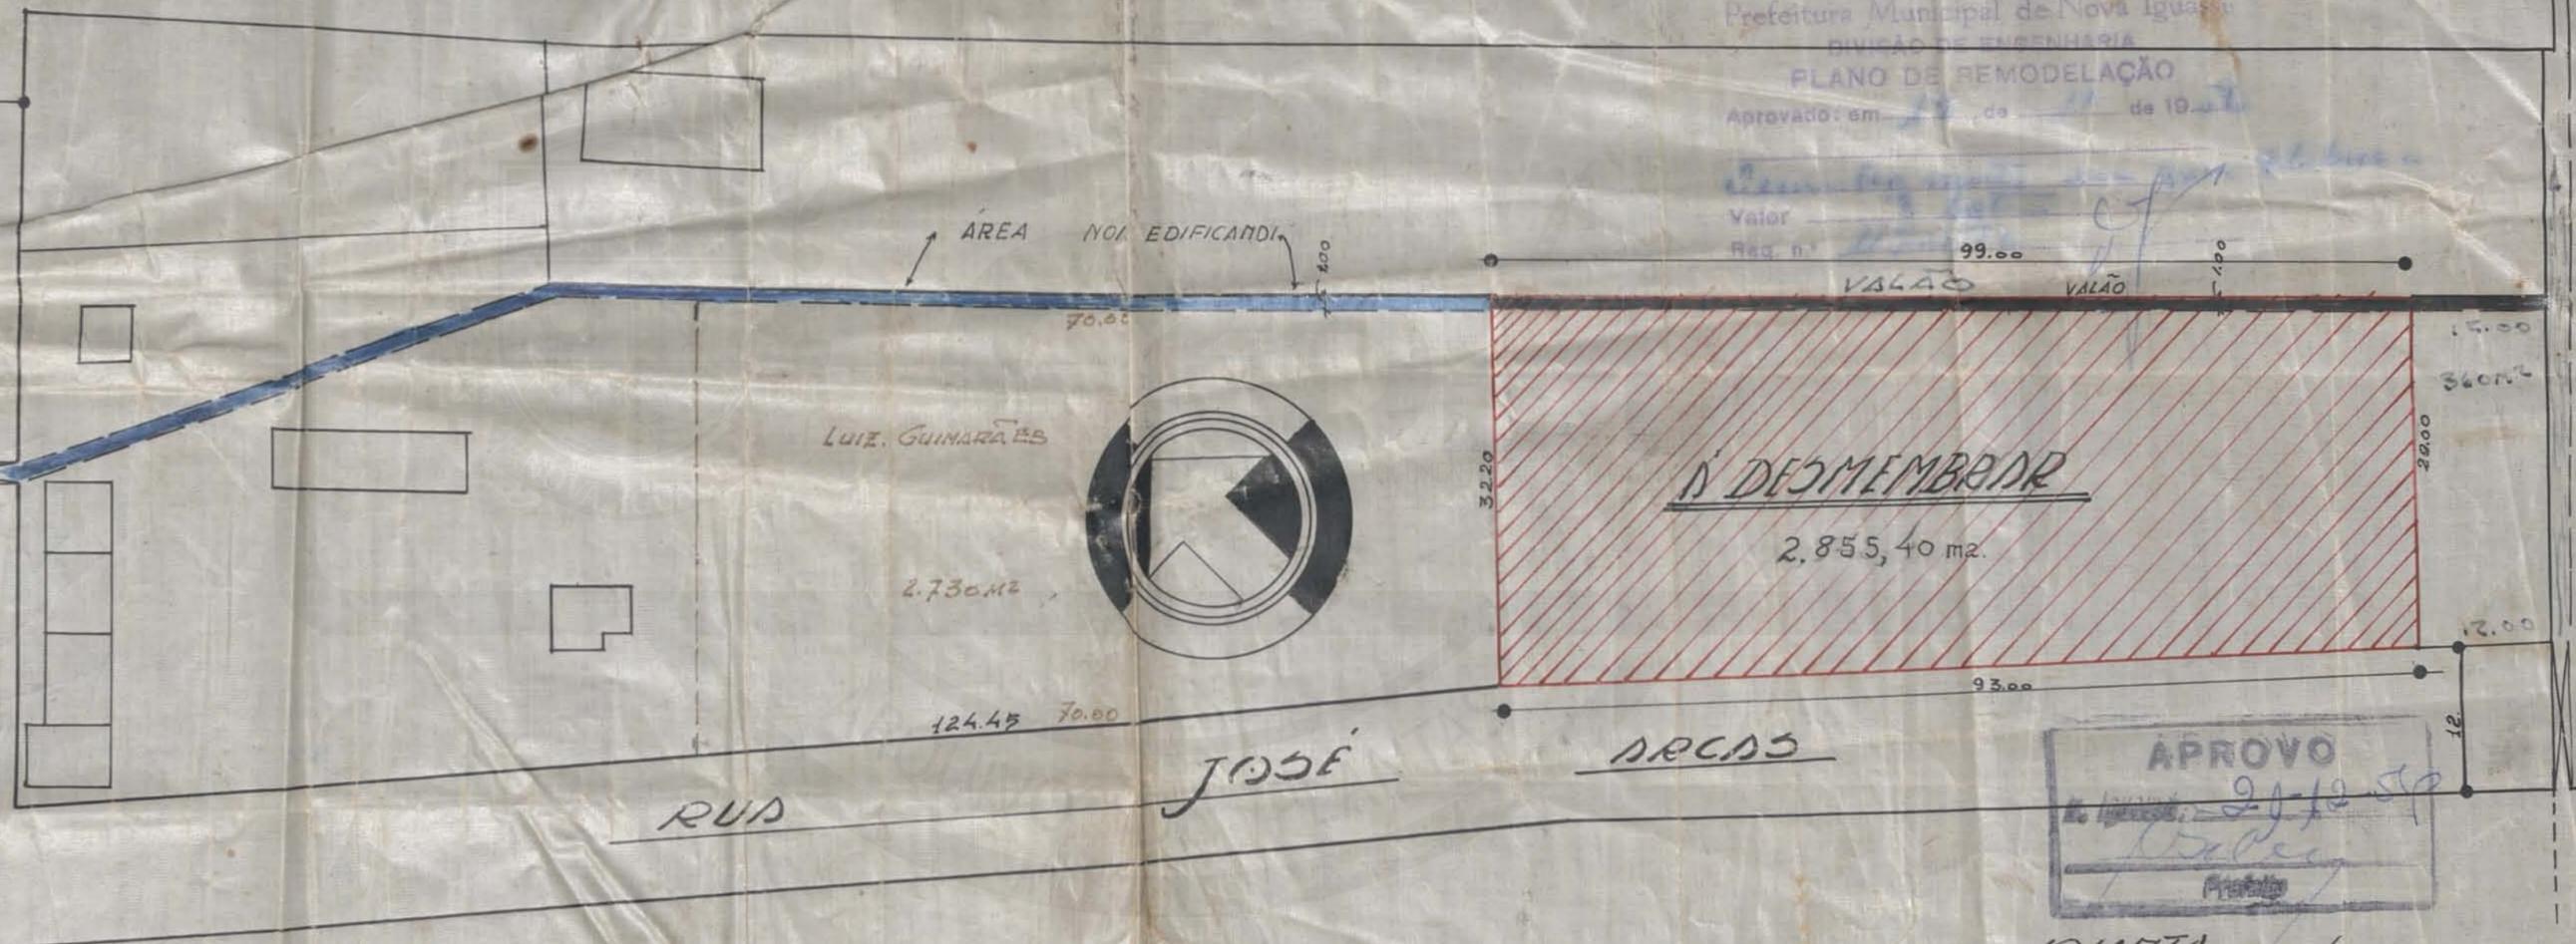

LUIZ GUIMARÃES

2.730 m²

A DECMEMBRAR

2.855,40 m²

RUA

JOSÉ

DE CAS

APROVO  
24-12-57

PLANTA ESC 1/500

ACERVO DIGITALIZADO



**CEDIM**  
CENTRO DE DOCUMENTAÇÃO E IMAGEM  
INSTITUTO MULTIDISCIPLINAR - UFRJ



ARQUIVO DE PLANTAS