

<b>FICHA DE META DADOS – CEDIM 2020.1</b>	
<b>Nome da Pasta</b>	Arquivo de Plantas da Prefeitura da Cidade de Nova Iguaçu
<b>Autor/Instituição</b>	Secretaria Municipal de Desenvolvimento Urbano - SMDU
<b>Número de Documentos</b>	2
<b>Quantidade e tipo de documentação</b>	Uma planta de desmembramento
<b>Dia/ Mês/Ano</b>	26/12/1955
<b>Série</b>	10/57
<b>Formato</b>	***
<b>Resumo</b>	O acervo contempla tanto plantas residenciais e comerciais, quanto plantas de loteamento na cidade de Nova Iguaçu na primeira metade do século XX. Depositadas junto a Secretaria Municipal de Infraestrutura-SEMIF/Subsecretaria de Urbanismo de Nova Iguaçu, a documentação possui dados como nome do proprietário, logradouro, dimensões do terreno e profissional responsável pela obra. Dentre as plantas já digitalizadas, está o prédio da câmara Municipal, edificada em 1907 sendo posteriormente ocupado pela Prefeitura Municipal até sua demolição em 1964. Loteamento de bairros inteiros como Austin, Vila Anita e Caiçara. A maior parte da documentação



MINISTÉRIO DA EDUCAÇÃO  
UNIVERSIDADE FEDERAL RURAL DO RIO DE JANEIRO  
INSTITUTO MULTIDISCIPLINAR – CAMPUS NOVA IGUAÇU  
CENTRO DE DOCUMENTAÇÃO E IMAGEM



	encontra-se em bom estado, mas também pode conter marcas de dobraduras e desgaste pelo manuseio contínuo.
<b>Palavras-Chave</b>	Planta; Nova Iguaçu; Rua Presidente Sodr�;
<b>Notas explicativas</b>	***

PREFEITURA MUNICIPAL DE NOVA IGUAÇU



20/57

PROCESSO: \_\_\_\_\_ / \_\_\_\_\_

REQUERENTE: Jose Alves de Oliveira

ASSUNTO: Desmemb.

ANDAMENTO DO PROCESSO

Nº 3840/55

DESTINO	DATA	DESTINO	DATA
<u>Ap.</u>	<u>27/12/55</u>		

ANEXO: \_\_\_\_\_  
\_\_\_\_\_  
\_\_\_\_\_



Planta 10/57

~~anexo a 17/46~~

~~Anexo a Planta 17/46~~

10-57

# PLANTA DE DESMEMBRAMENTO DOS LOTES 296 e 295-A SITOS À RUA PRESIDENTE SODRÉ NOVA IGUAÇU

ARQUIVO DA D. E.  
PLANTA Nº 10/57


Relação pelo proc. 3840/55

APROVO  
N. Iguaçu 27-12-55  
*Donato*  
Prefeito

*João Alves de Oliveira*  
PROPRIETÁRIO

ESC. 1/250

*Leandro de Aguiar*  
ENGENHEIRO

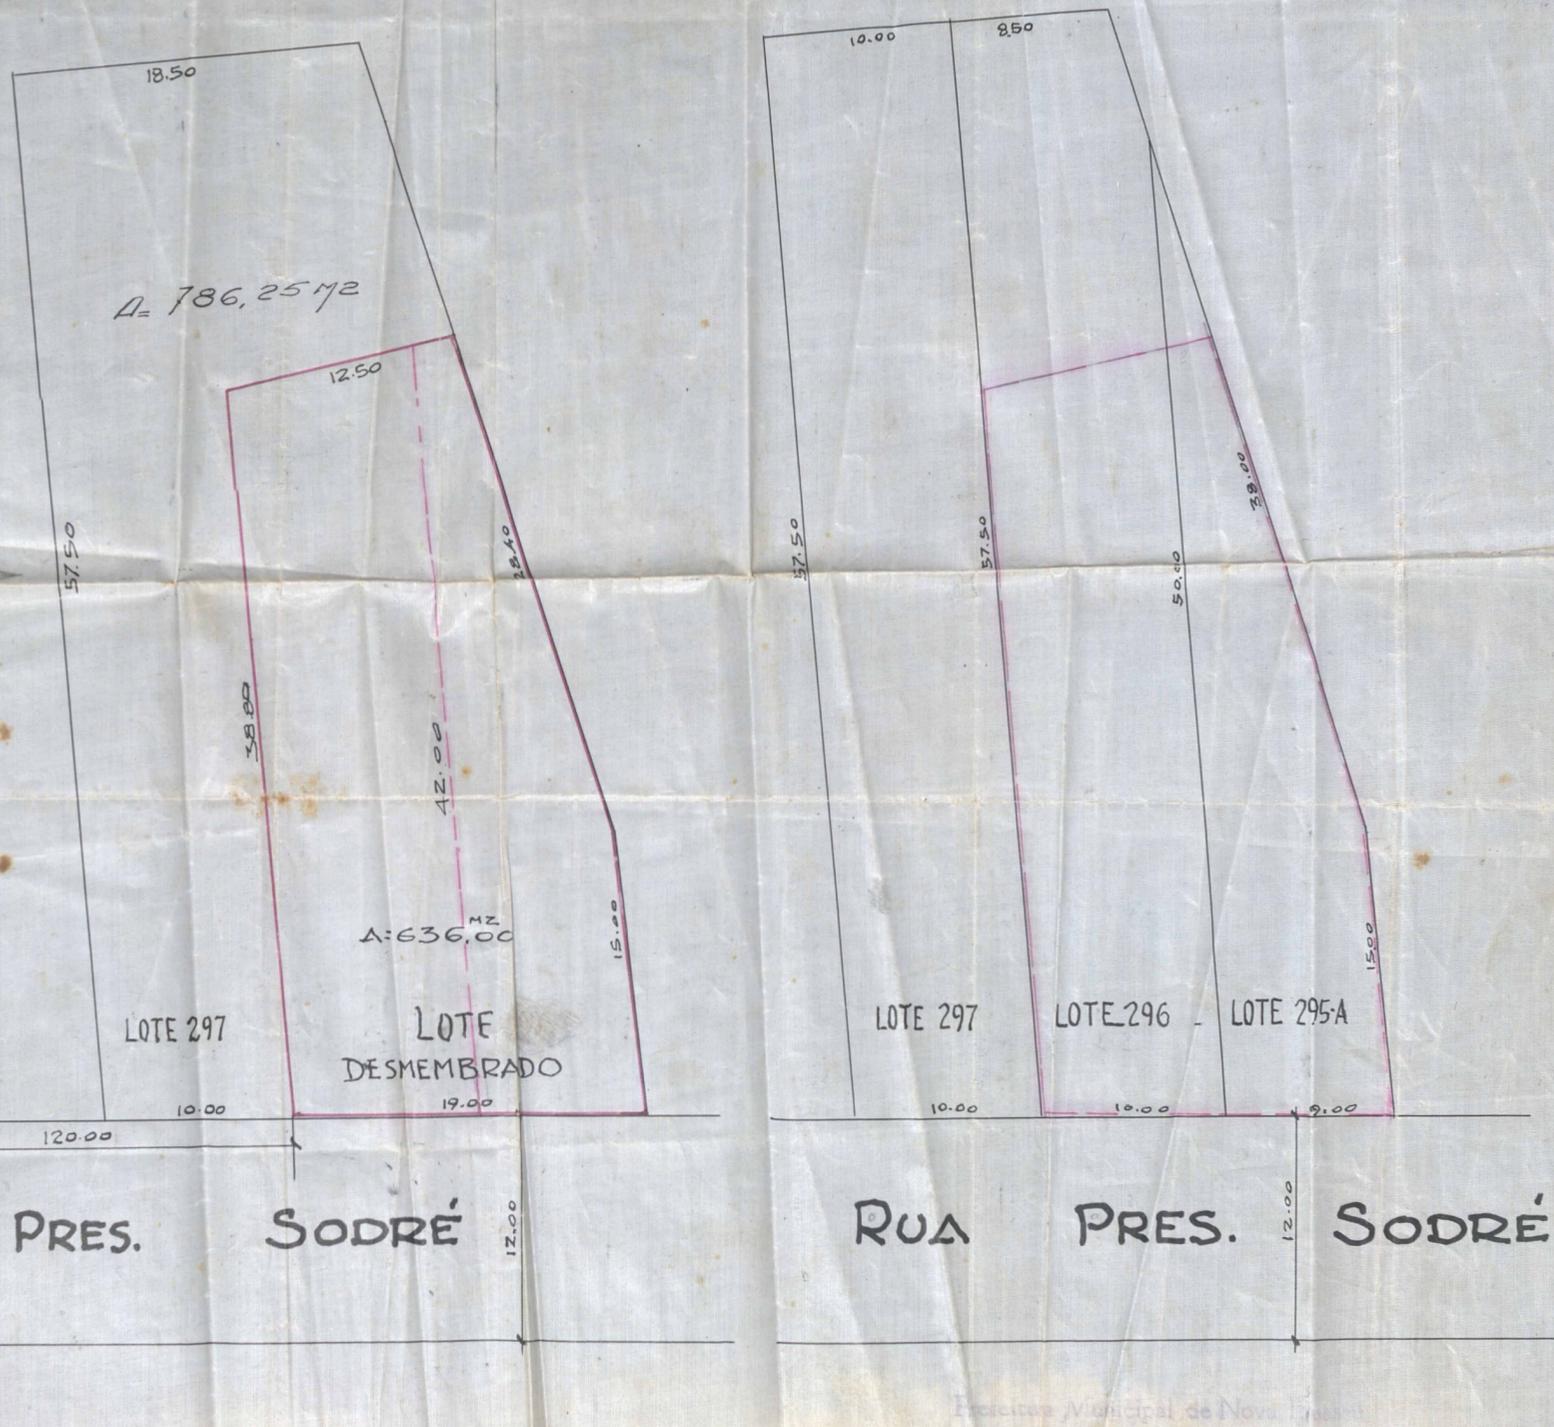

R. ALBERTO MELO

R. PRES. SODRÉ

RUA PRES. SODRÉ



Prefeitura Municipal de Nova Iguaçu  
DIVISÃO DE ENGENHARIA  
PLANO DE REMODELAÇÃO  
Aprovado em 22 de 12 de 55

Desmembramento em duas glebas  
dos lotes 3840/55  
pelo Sr. *Leandro de Aguiar* chefe da D. E.

ACERVO DIGITALIZADO



**CEDIM**  
CENTRO DE DOCUMENTAÇÃO E IMAGEM  
INSTITUTO MULTIDISCIPLINAR - UFRRJ



ARQUIVO DE PLANTAS