

<b>FICHA DE META DADOS – CEDIM 2020.1</b>	
<b>Nome da Pasta</b>	Arquivo de Plantas da Prefeitura da Cidade de Nova Iguaçu
<b>Autor/Instituição</b>	Secretaria Municipal de Desenvolvimento Urbano - SMDU
<b>Número de Documentos</b>	2
<b>Quantidade e tipo de documentação</b>	Uma planta
<b>Dia/ Mês/Ano</b>	02/01/1957
<b>Série</b>	15/57
<b>Formato</b>	***
<b>Resumo</b>	O acervo contempla tanto plantas residenciais e comerciais, quanto plantas de loteamento na cidade de Nova Iguaçu na primeira metade do século XX. Depositadas junto a Secretaria Municipal de Infraestrutura-SEMIF/Subsecretaria de Urbanismo de Nova Iguaçu, a documentação possui dados como nome do proprietário, logradouro, dimensões do terreno e profissional responsável pela obra. Dentre as plantas já digitalizadas, está o prédio da câmara Municipal, edificada em 1907 sendo posteriormente ocupado pela Prefeitura Municipal até sua demolição em 1964. Loteamento de bairros inteiros como Austin, Vila Anita e Caiçara. A maior parte da documentação



MINISTÉRIO DA EDUCAÇÃO  
UNIVERSIDADE FEDERAL RURAL DO RIO DE JANEIRO  
INSTITUTO MULTIDISCIPLINAR – CAMPUS NOVA IGUAÇU  
CENTRO DE DOCUMENTAÇÃO E IMAGEM



	encontra-se em bom estado, mas também pode conter marcas de dobraduras e desgaste pelo manuseio contínuo.
<b>Palavras-Chave</b>	Planta; Nova Iguaçu; Rua Sierpe Lima;
<b>Notas explicativas</b>	***

PREFEITURA MUNICIPAL DE NOVA IGUAÇU



15/57

PROCESSO: \_\_\_\_\_ / \_\_\_\_\_

REQUERENTE: \_\_\_\_\_

ASSUNTO: \_\_\_\_\_

ANDAMENTO DO PROCESSO

DESTINO	DATA	DESTINO	DATA


ANEXO: \_\_\_\_\_  
\_\_\_\_\_  
\_\_\_\_\_



Relatório anexado ao  
proc. 14.963/56

Esc: 1:500

PERTENCE A  
JOSE PINHEIRO ALONSO B. ROXO  
62.7.

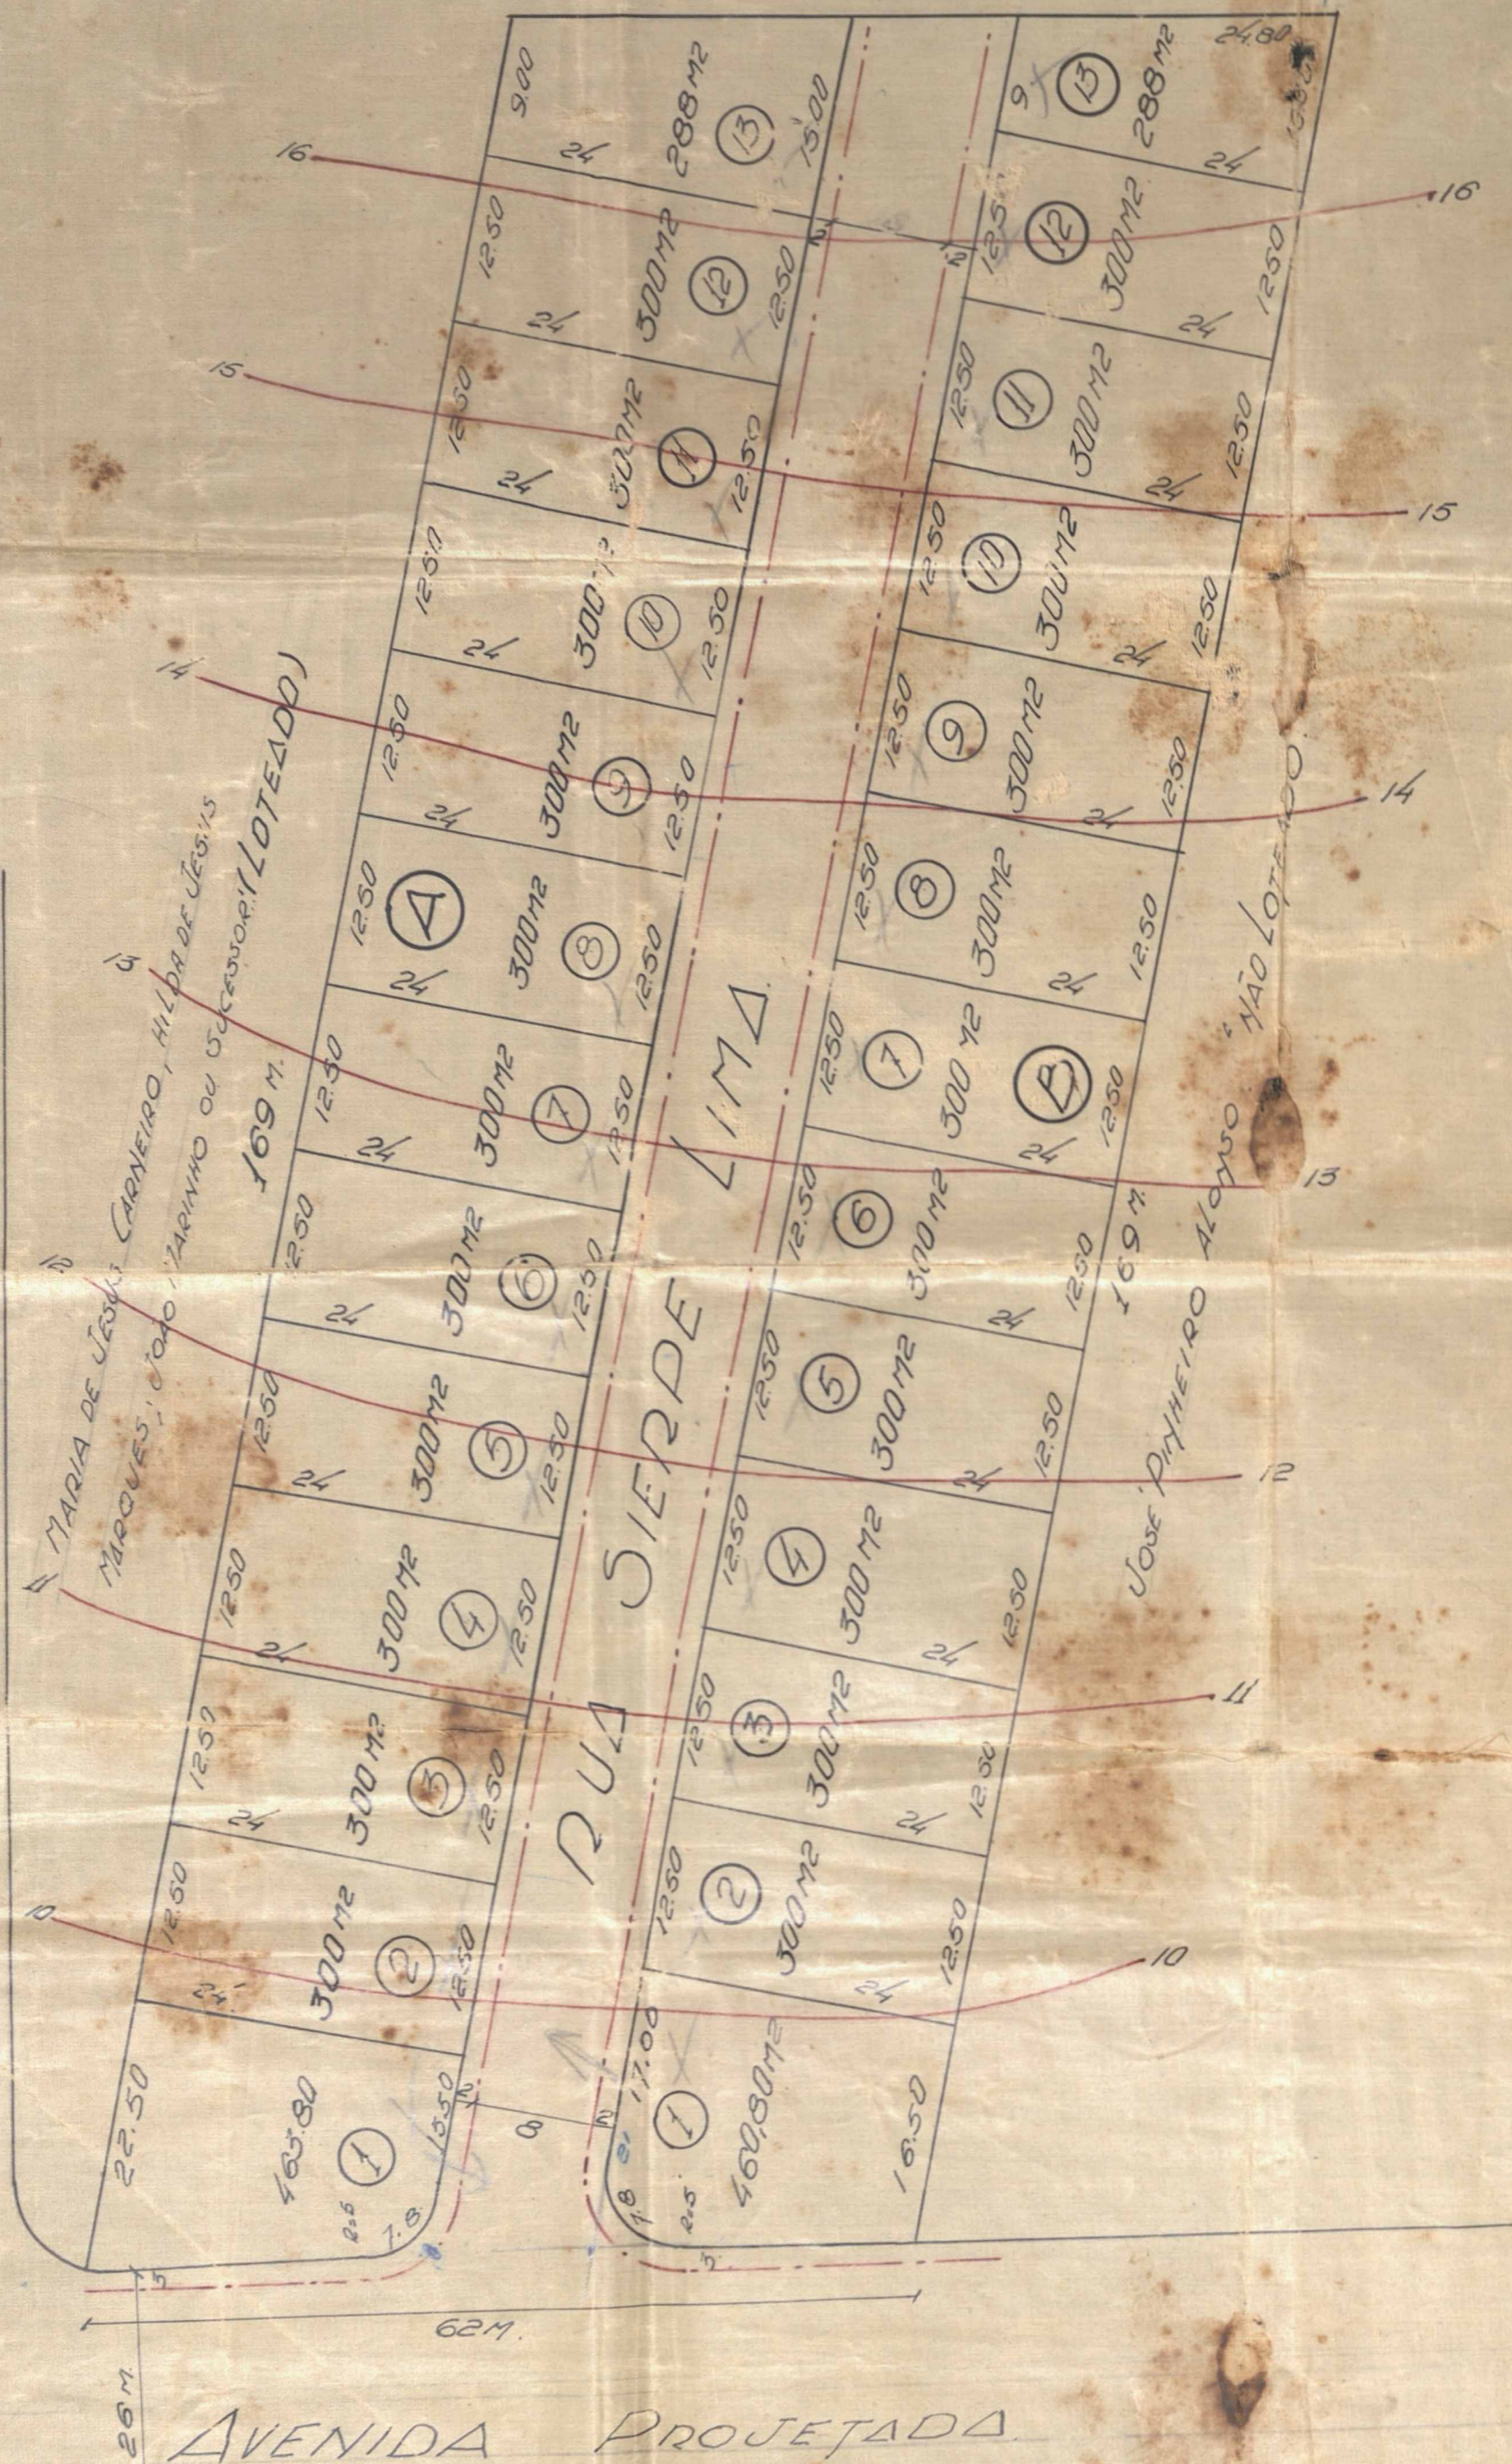


Heitor da Costa Lima José Sierpe Moreira

15/57

PROPRIETÁRIOS

PROVO, sujeitando-se  
Referente ao cumprimento das  
condições que assumiu ao  
da D. A. o termo de  
6:19 21.1.57  
Prefeito

ENGENHEIRO RESPONS.

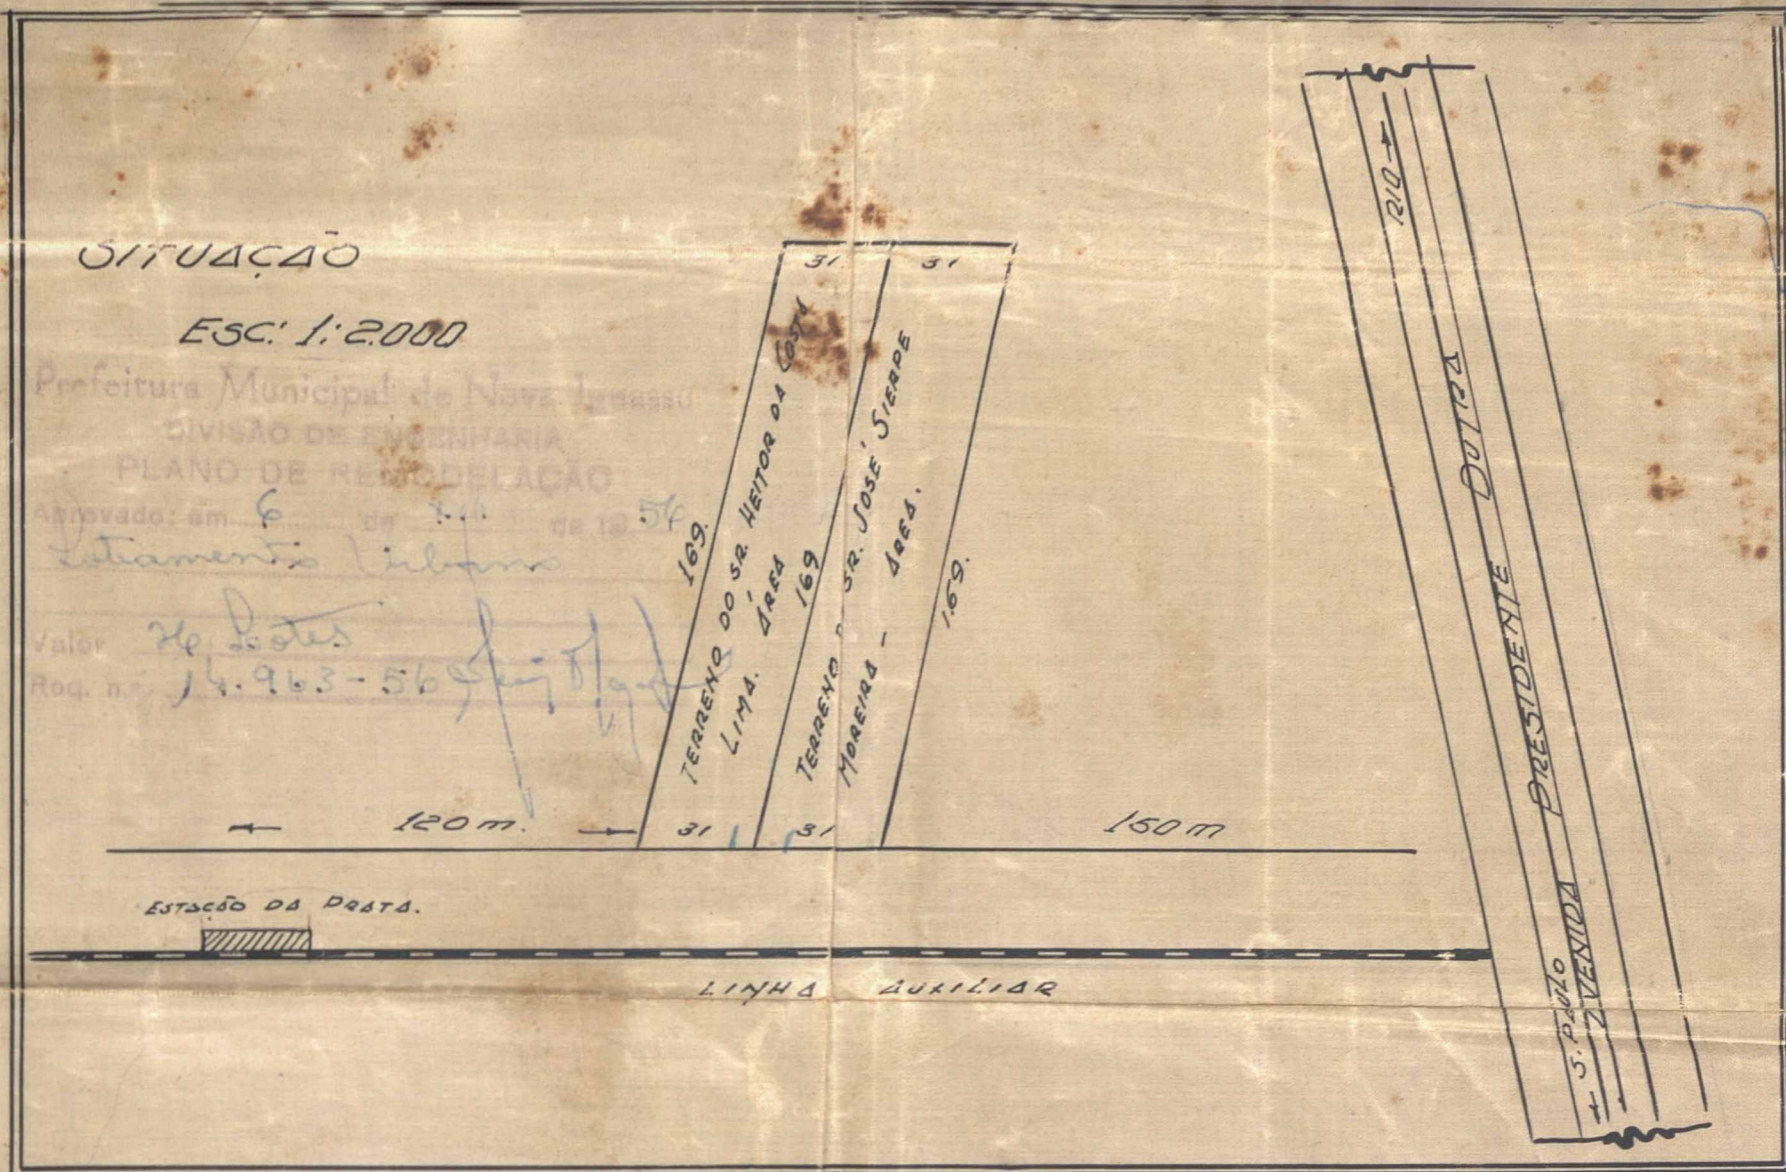

ÁREA TOTAL LOTEADA : 10.140 m<sup>2</sup>.

PROJETO DE LOTEAMENTO DOS TERRENOS  
DOS SRS HEITOR DA COSTA LIMA E JOSÉ SIERPE  
MOREIRA, SITUADOS NA PRATA, N. IGUAÇU

LEGENDA

QUADRA 'A' PERTENCENTE A HEITOR DA COSTA LIMA.	
QUADRA 'B' PERTENCENTE A JOSÉ SIERPE MOREIRA.	
ÁREA DA QUADRA 'A'	4.051 m <sup>2</sup> .
ÁREA DA QUADRA 'B'	4.051 m <sup>2</sup> .
ÁREA CEDIDA A RUA PELO SR HEITOR DA COSTA L.	1.019 m <sup>2</sup>
ÁREA CEDIDA A RUA PELO SR JOSÉ S. MOREIRA	1.019 m <sup>2</sup>
ÁREA TOTAL LOTEADA DO SR HEITOR DA COSTA LIMA.	5.070 m <sup>2</sup>
ÁREA TOTAL LOTEADA DO SR JOSÉ SIERPE MOREIRA.	5.070 m <sup>2</sup>



ACERVO DIGITALIZADO



**CEDIM**  
CENTRO DE DOCUMENTAÇÃO E IMAGEM  
INSTITUTO MULTIDISCIPLINAR - UFRRJ



ARQUIVO DE PLANTAS