

FICHA DE META DADOS – CEDIM 2019/1	
Nome da Pasta	Arquivo de Plantas da Prefeitura da Cidade de Nova Iguaçu
Autor/Instituição	Secretaria Municipal de Infraestrutura- SEMIF/ Subsecretaria de Urbanismo de Nova Iguaçu.
Número de Documentos	2
Quantidade e tipo de documentação	Uma planta
Dia/ Mês/Ano	06/05/1957
Série	79/57
Formato	A2
Resumo	O acervo contempla tanto plantas residenciais e comerciais, quanto plantas de loteamento na cidade de Nova Iguaçu na primeira metade do século XX. Depositadas junto a Secretaria Municipal de Infraestrutura-SEMIF/Subsecretaria de Urbanismo de Nova Iguaçu, a documentação possui dados como nome do proprietário, logradouro, dimensões do terreno e profissional responsável pela obra. Dentre as plantas já digitalizadas, está o prédio da câmara Municipal, edificada em 1907 sendo posteriormente ocupado pela Prefeitura Municipal até sua demolição em 1964. Loteamento de bairros inteiros como Austin, Vila Anita e Caiçara. A maior parte da documentação




MINISTÉRIO DA EDUCAÇÃO
UNIVERSIDADE FEDERAL RURAL DO RIO DE JANEIRO
INSTITUTO MULTIDISCIPLINAR – CAMPUS NOVA IGUAÇU
CENTRO DE DOCUMENTAÇÃO E IMAGEM



	encontra-se em bom estado, mas também pode conter marcas de dobraduras e desgaste pelo manuseio contínuo.
Palavras-Chave	Planta; Nova Iguaçu; Belford Roxo;
Notas explicativas	Baixo estado de conservação

79/57
PROCOLO N.º

79/57
ASSUNTO

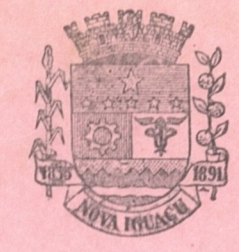

Estado do Rio de Janeiro
PREFEITURA MUNICIPAL DE NOVA IGUAÇU
19.....

Requerente Caetano Faria

Assunto Proc. 9701/57 Mod. de loteamento

Anexos B. Reme

MOVIMENTO DO PROCESSO

DESTINO	DATA	DESTINO	DATA
1		19	
2		20	
3		21	
4		22	
5		23	
6		24	
7		25	
8		26	
9		27	
10		28	
11		29	
12		30	
13		31	
14		32	
15		33	
16		34	
17		35	
18		36	



Prefeitura Municipal de Nova Iguaçu
 DIVISÃO DE ENGENHARIA
 PLANO DE REMODELAÇÃO

Aprovado: em 02 de 21 do 1957
 Valor 375
 Req. n.º 12.115

APROVO, sujeitando-se o
 Requerente ao cumprimento das
 obrigações que a ele couberem
 assinar na D. 12.115

RUA ALDA

REPRO


DE ARRUIJAMENTO E...
 DE ARRUIJAMENTO DE UMA ÁREA...
 LADA DO CAPIM... NO 4.º DIST. DO MUNICÍPIO DE NOVA...
 EM BELFORD ROXO NO ESTADO DO RIO - PROPRIEDADE DO...
 GENERAL EURICO FARO
 PERFIS LONGITUDINAIS E GRADES

V = 1:100
 E.S.C. H = 1:1000

ARQUIVO
 MATIAJÁ

RUA ETELVINA AFONSO DE CARVALHO

PRAÇA DE
 BETERNO

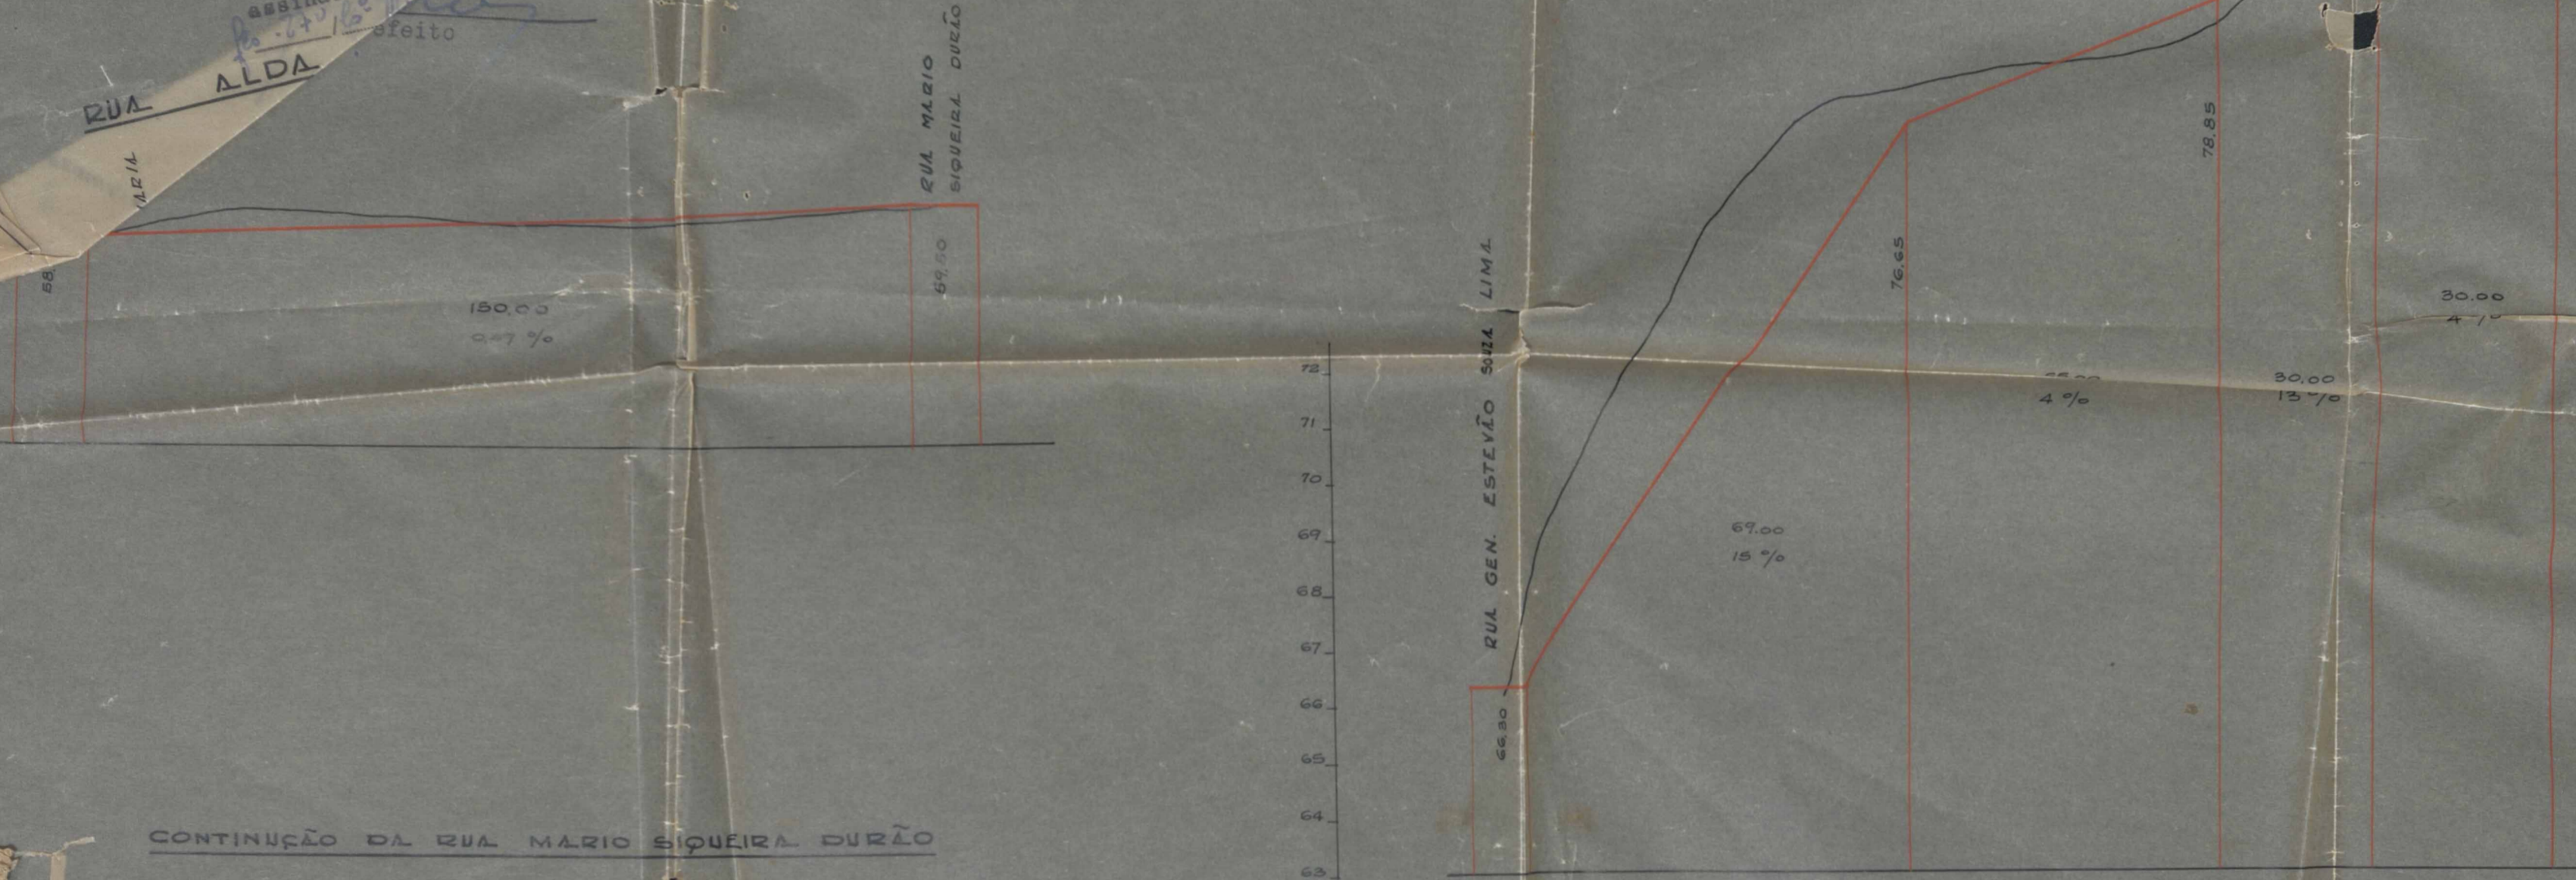

proprietário Eurico Faro

O Engenheiro

Raimundo Baccin Aguiar
 Carteira N.º 3872-R C.R.E.A.

79/57



ACERVO DIGITALIZADO



CEDIM
CENTRO DE DOCUMENTAÇÃO E IMAGEM
INSTITUTO MULTIDISCIPLINAR - UFRRJ



ARQUIVO DE PLANTAS