

FICHA DE META DADOS – CEDIM 2020.1	
Nome da Pasta	Arquivo de Plantas da Prefeitura da Cidade de Nova Iguaçu
Autor/Instituição	Secretaria Municipal de Desenvolvimento Urbano - SMDU
Número de Documentos	2
Quantidade e tipo de documentação	Uma planta de loteamento
Dia/ Mês/Ano	29/01/1951
Série	97/57
Formato	***
Resumo	<p>O acervo contempla tanto plantas residenciais e comerciais, quanto plantas de loteamento na cidade de Nova Iguaçu na primeira metade do século XX. Depositadas junto a Secretaria Municipal de Infraestrutura-SEMIF/Subsecretaria de Urbanismo de Nova Iguaçu, a documentação possui dados como nome do proprietário, logradouro, dimensões do terreno e profissional responsável pela obra. Dentre as plantas já digitalizadas, está o prédio da câmara Municipal, edificada em 1907 sendo posteriormente ocupado pela Prefeitura Municipal até sua demolição em 1964. Loteamento de bairros inteiros como Austin, Vila Anita e Caiçara. A maior parte da documentação</p>



MINISTÉRIO DA EDUCAÇÃO
UNIVERSIDADE FEDERAL RURAL DO RIO DE JANEIRO
INSTITUTO MULTIDISCIPLINAR – CAMPUS NOVA IGUAÇU
CENTRO DE DOCUMENTAÇÃO E IMAGEM




	encontra-se em bom estado, mas também pode conter marcas de dobraduras e desgaste pelo manuseio contínuo.
Palavras-Chave	Plantas; Nova Iguaçu; Santa Rita; Parque São Carlos;
Notas explicativas	***

97/51

P. M. N. I.
ARQUIVO DA C. E.
PLANTA N.º 97/51

PARQUE SÃO CARLOS

PLANTA DO LOTEAMENTO E ARRUAMENTO
DO TERRENO SITUADO EM SANTA RITA
DISTRITO DO MUNICIPIO DE NOVA IGUAÇÚ
ESTADO DO RIO DE JANEIRO

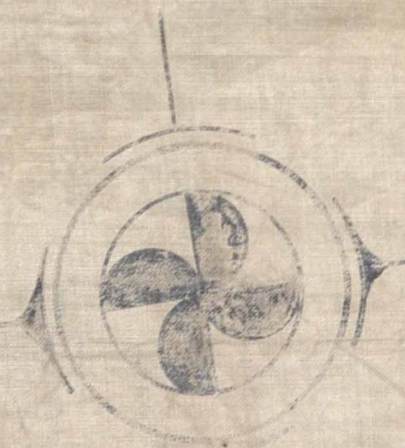

M. 10 - 1950




PARA A ESTRADA DE
ONIBUS A JOSÉ BULLO
VILA DE

QUE SÃO CARLOS

97/57

PLANTA DE SITUAÇÃO

ESCALA 1-50.000

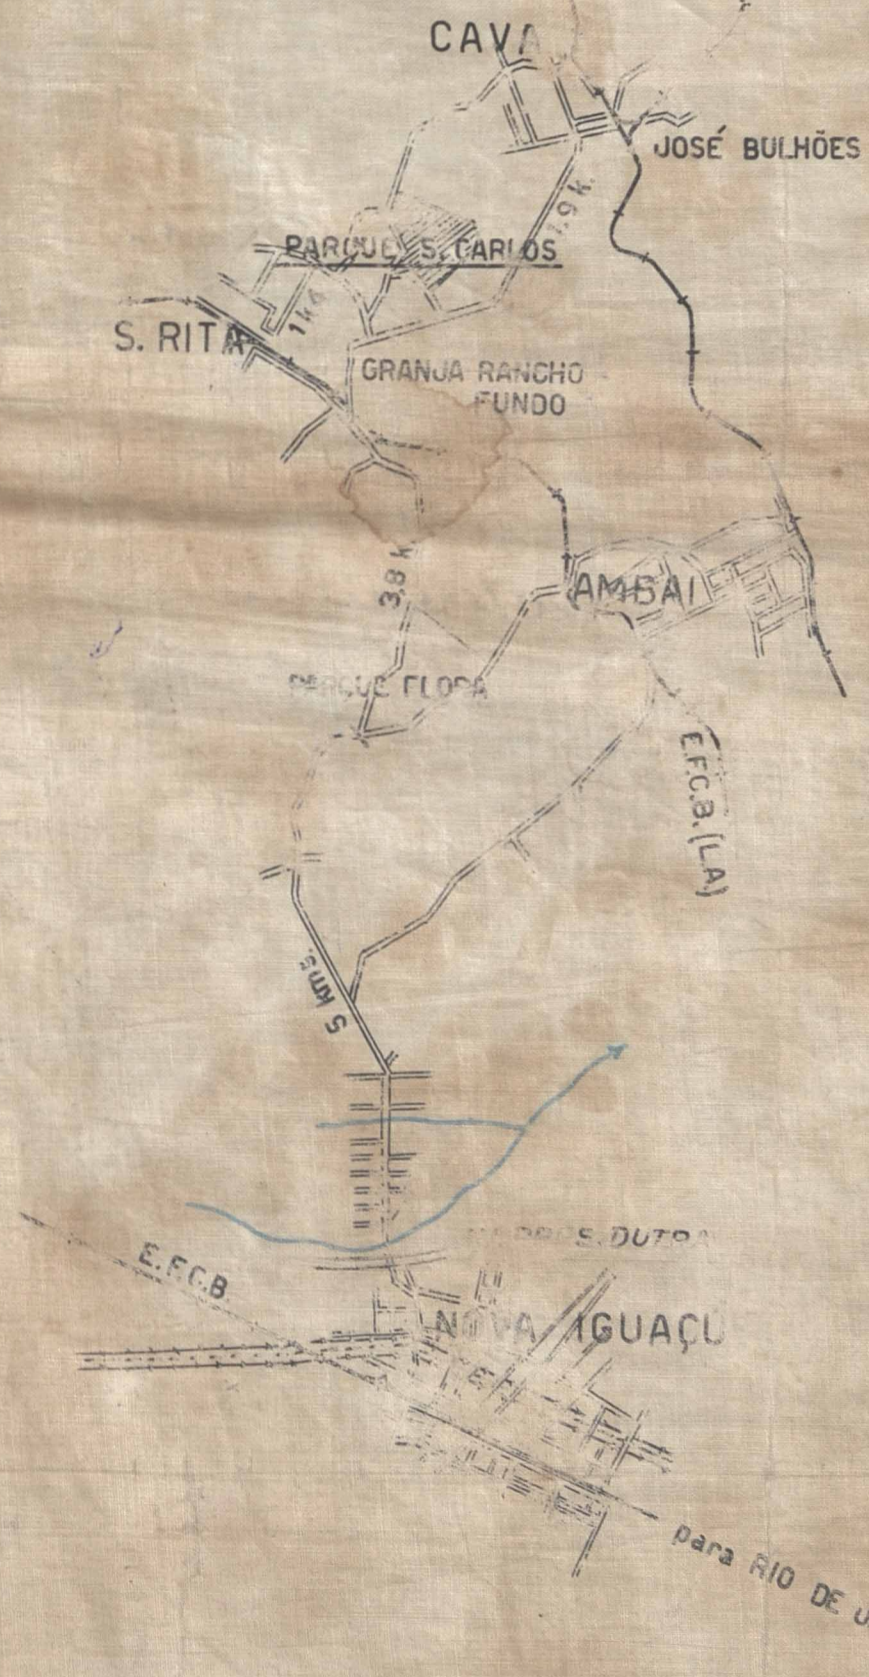

APROVO
N. Iguaçu 29-1-51
Almeida
Presidente

Proj. Municipal de Nova Iguaçu
DIVISÃO DE ENGENHARIA
DE REGRAMENTO
Aprovado em 29-1-51
Botelho Rueda
Valor 259
Reg. nº 8096
150



ESCALA 1:1000

S.A. MERCANTIL MOBILIARIA (SAMI) OU



O PROPRIETARIO *Felix Oscar Carl Krause*
 FELIX OSCAR CARL KRAUSE d. 60 KRAUSE
 O ENGENHEIRO *Luiz de Barros* Cart. Prof. 3707-D. CREA 52





MARCO
P. ESTRADA DE ONIBUS
VILA DE CAVA
DR. OTTICA

ÁREAS	
ÁREA DOS LOTES	148.341,00
ÁREA DOS LOGRADOUROS	34.791,00
ÁREA DA PMNI	41.910,00
TOTAL	195.042,00 ms ²
ÁREA DE RECUO DE RUAS EXIST. E TRANSITO	11.442,00 "
ÁREA REAL	183.600,00 m ²

O PROPRIETÁRIO *Felix Oscar Carl Krause*
 Felix OSCAR CARL KRAUSE d. 60 KRAUSE

O ENGENHEIRO *Luiz de Barros*, Cart. Prof. 3707-D. CREA 5²R



ACERVO DIGITALIZADO



CEDIM
CENTRO DE DOCUMENTAÇÃO E IMAGEM
INSTITUTO MULTIDISCIPLINAR - UFRRJ



ARQUIVO DE PLANTAS