

01/63

PREFEITURA MUNICIPAL DE NOVA IGUAÇU



2
Plantas

PROCESSO: _____ / _____

REQUERENTE: _____

ASSUNTO: loteamento - RECREIO dos Laranjeiras

ANDAMENTO DO PROCESSO

DESTINO	DATA	DESTINO	DATA

ANEXO: _____




P. M. N. I.
ARQUIVO DA D. E.

ARQUIVO DA D. E.

3000	2500	2000
------	------	------


ANTIGO LEITO DA EFCEB






RAMAL A

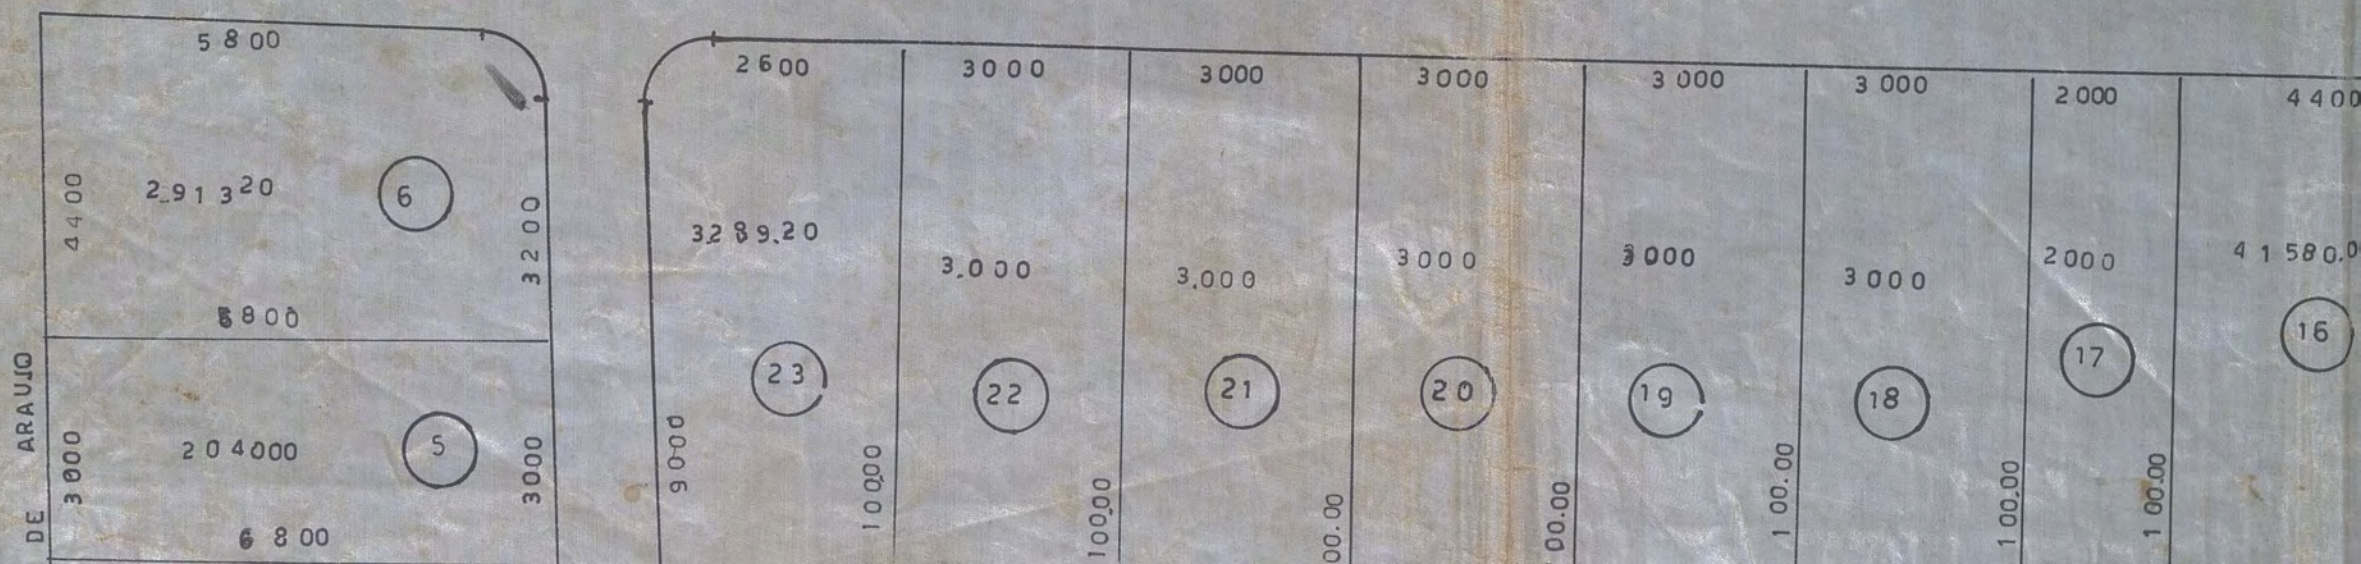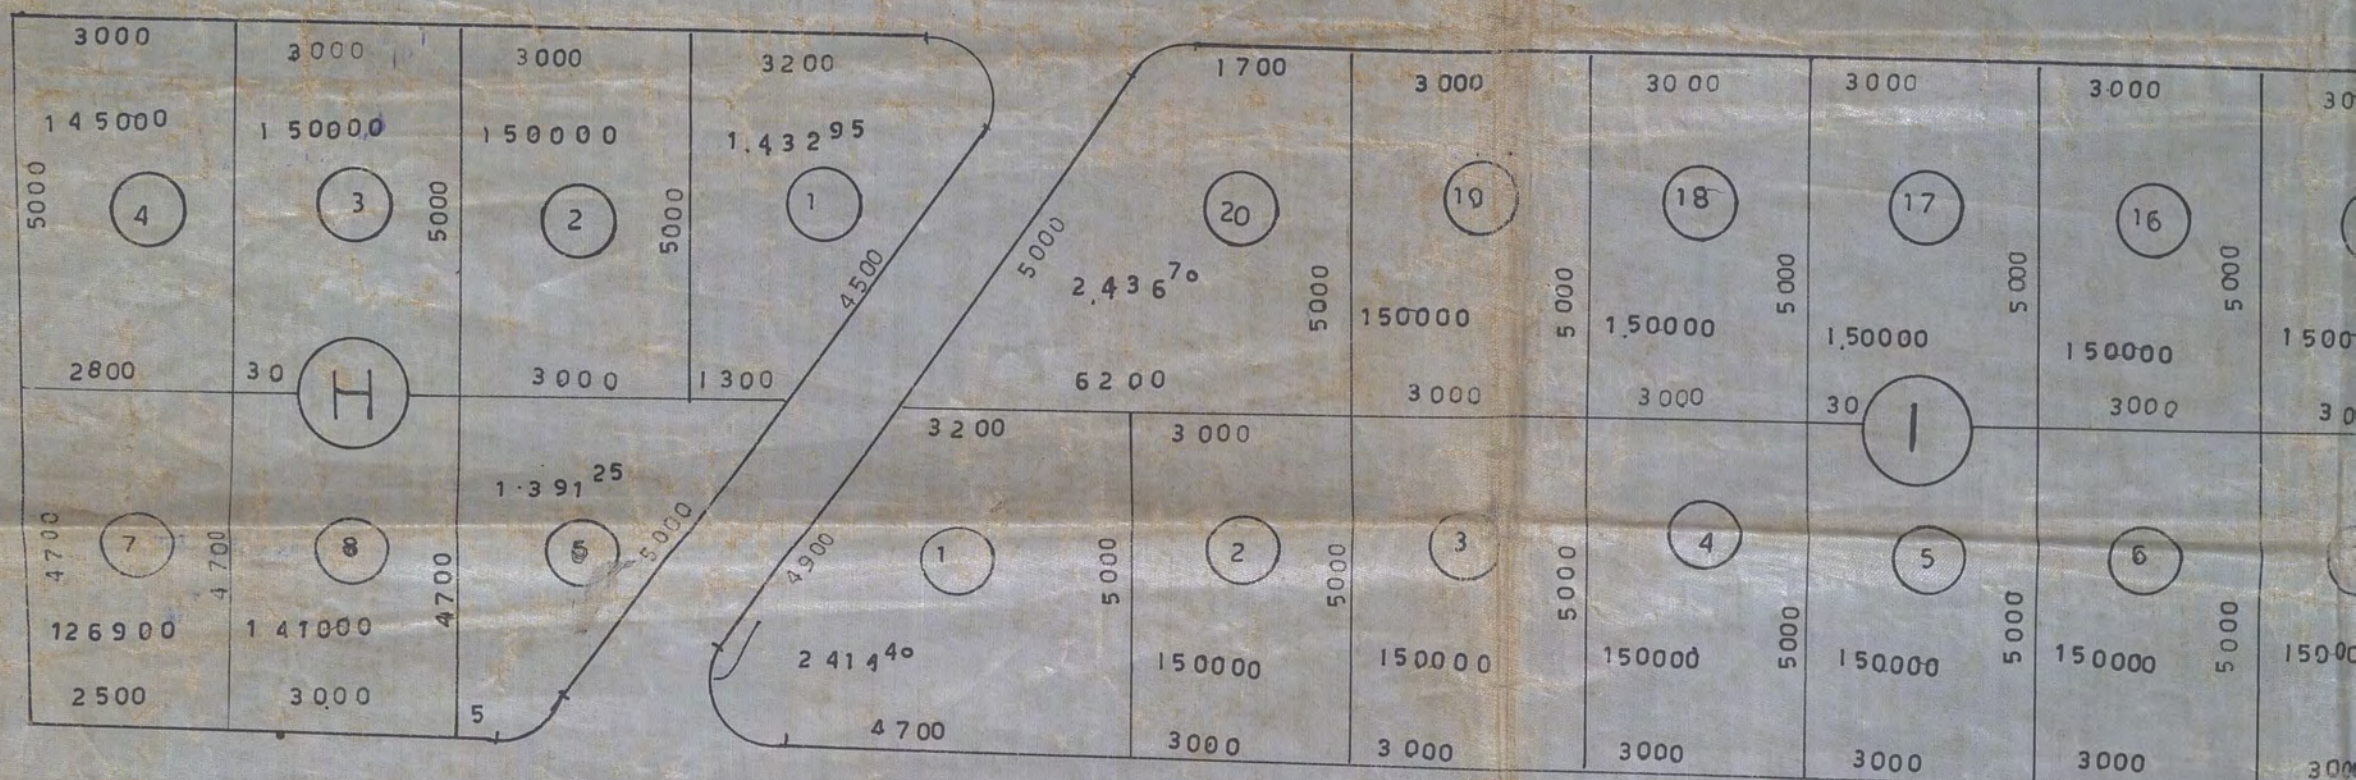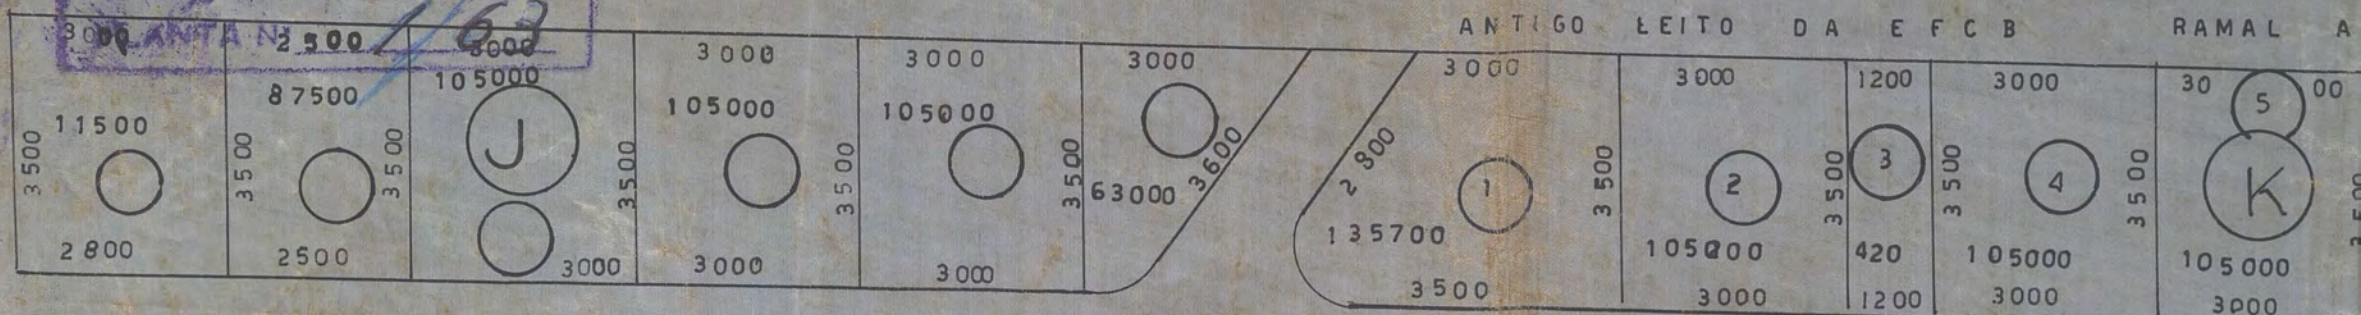

ARANJAS

L AUSTIM SANTA CRUZ

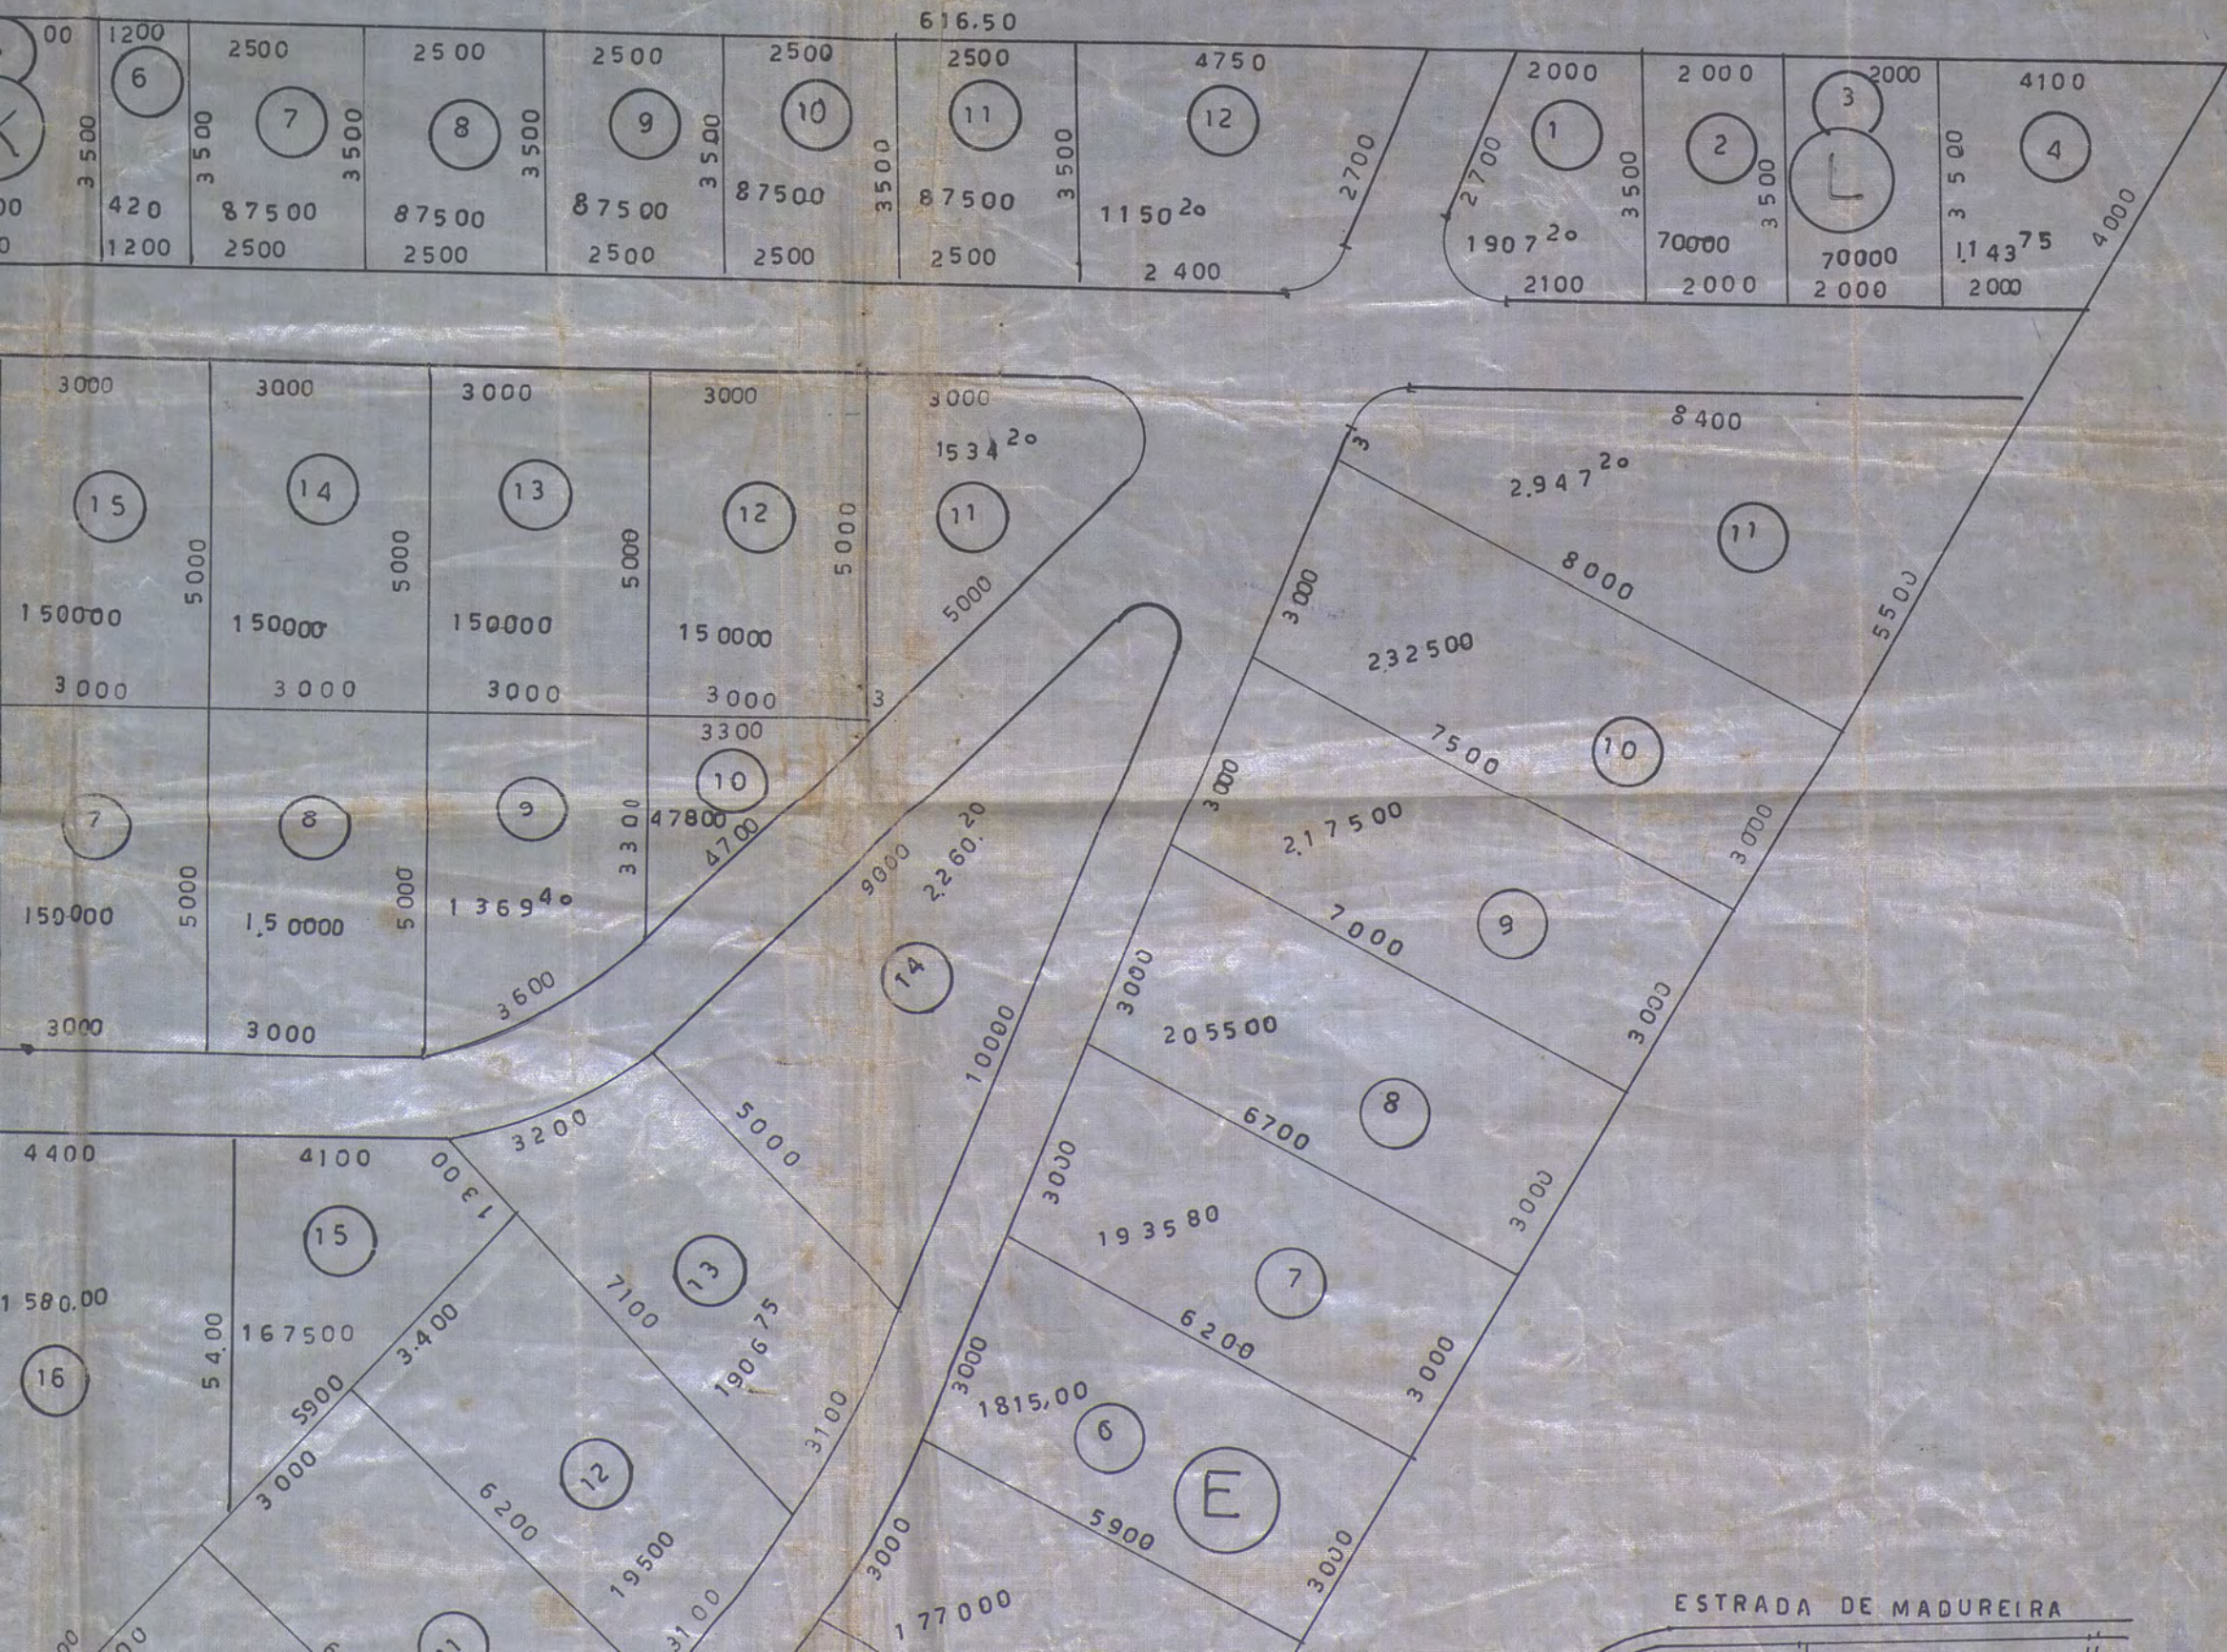


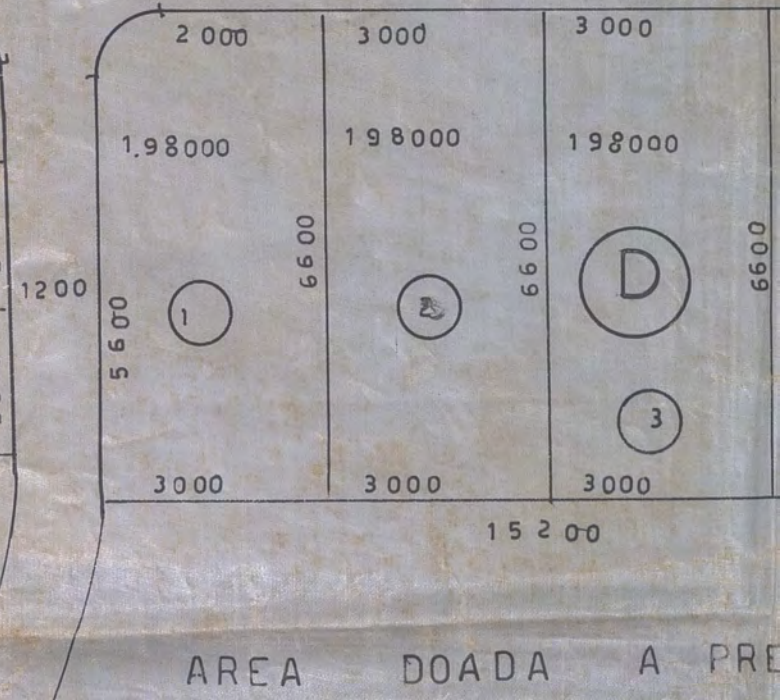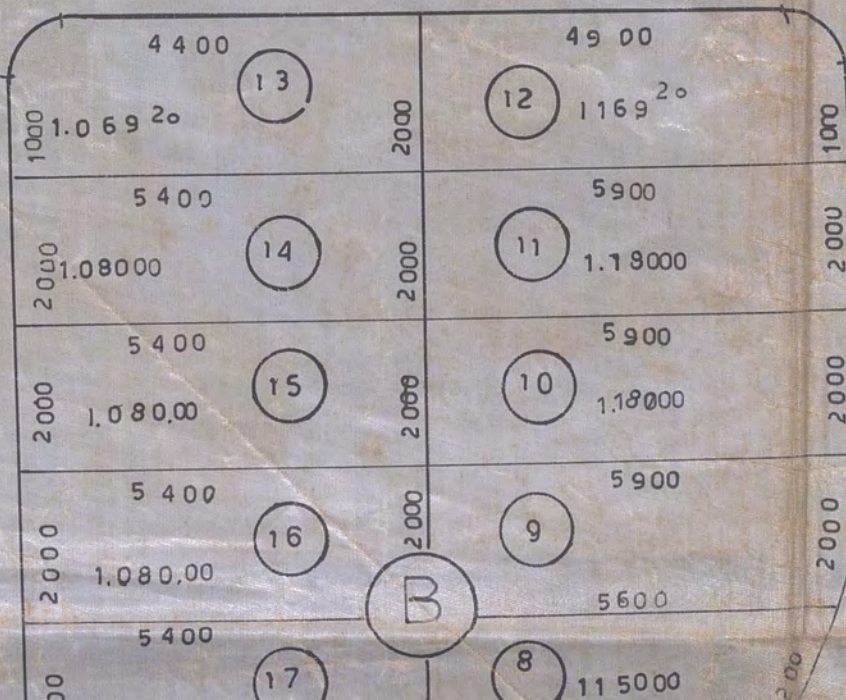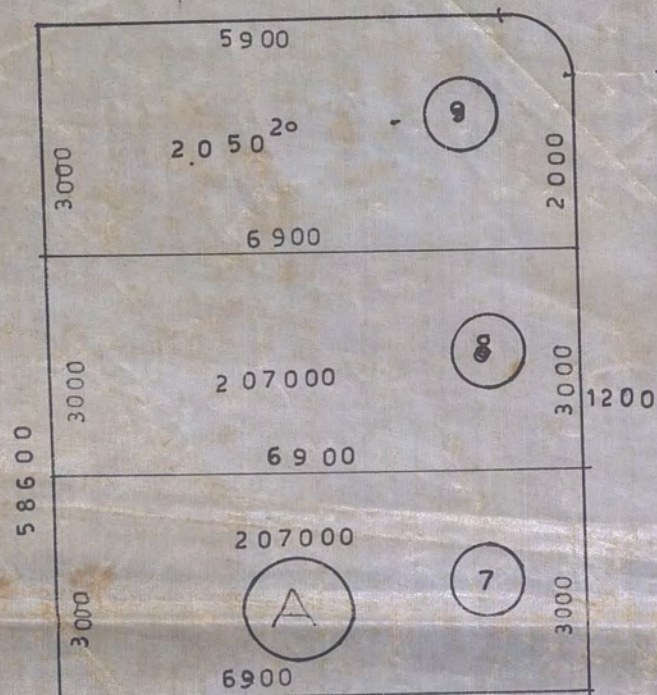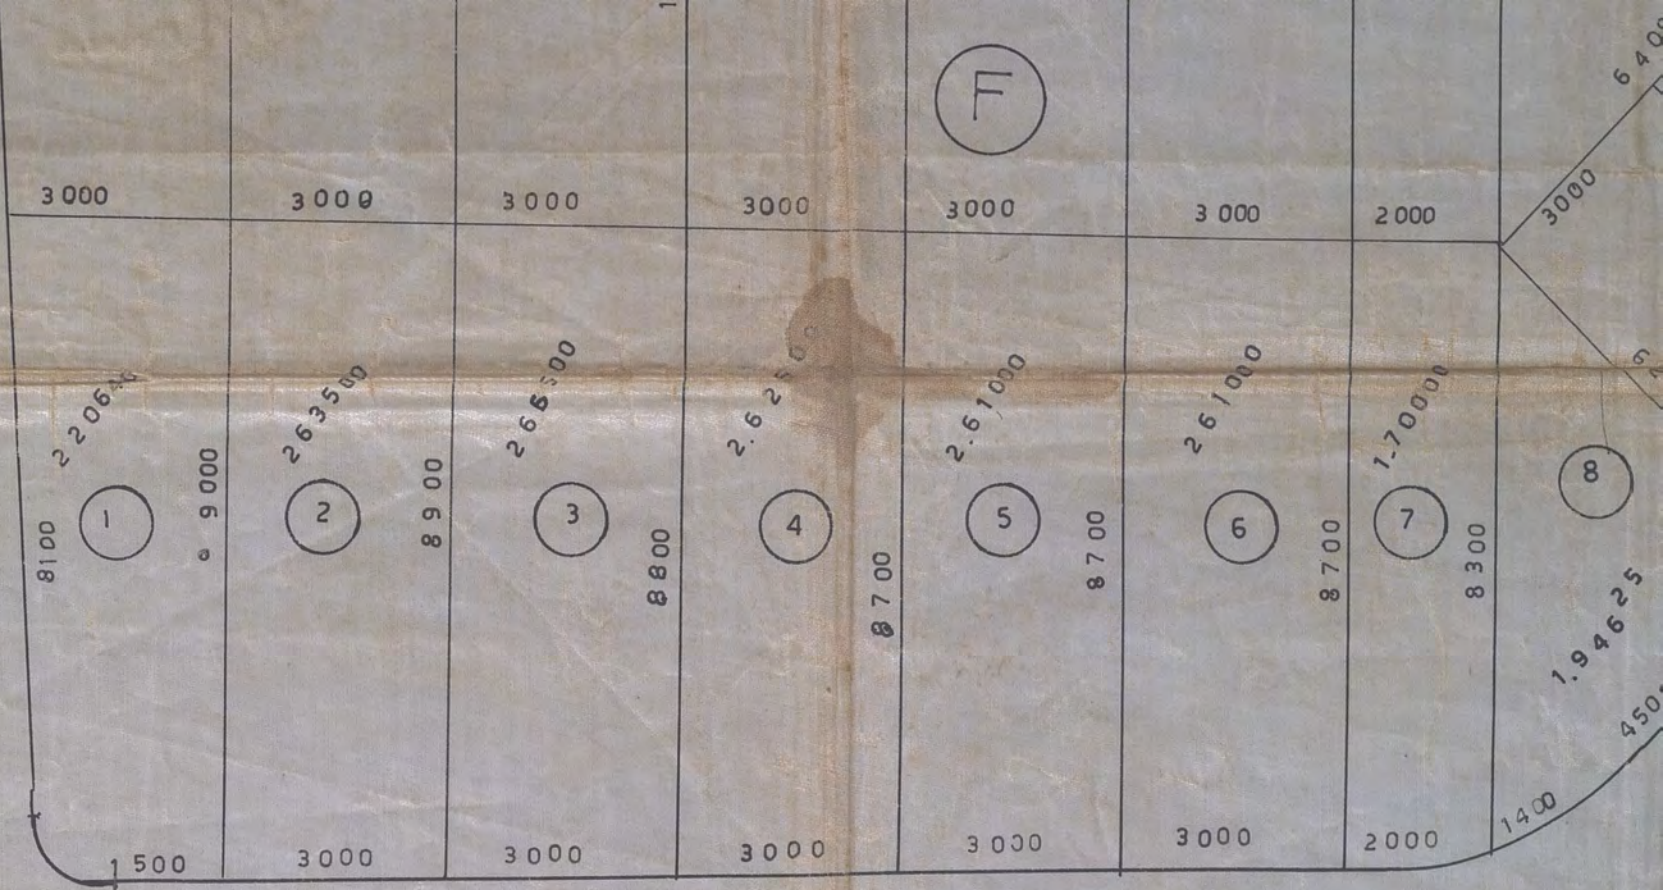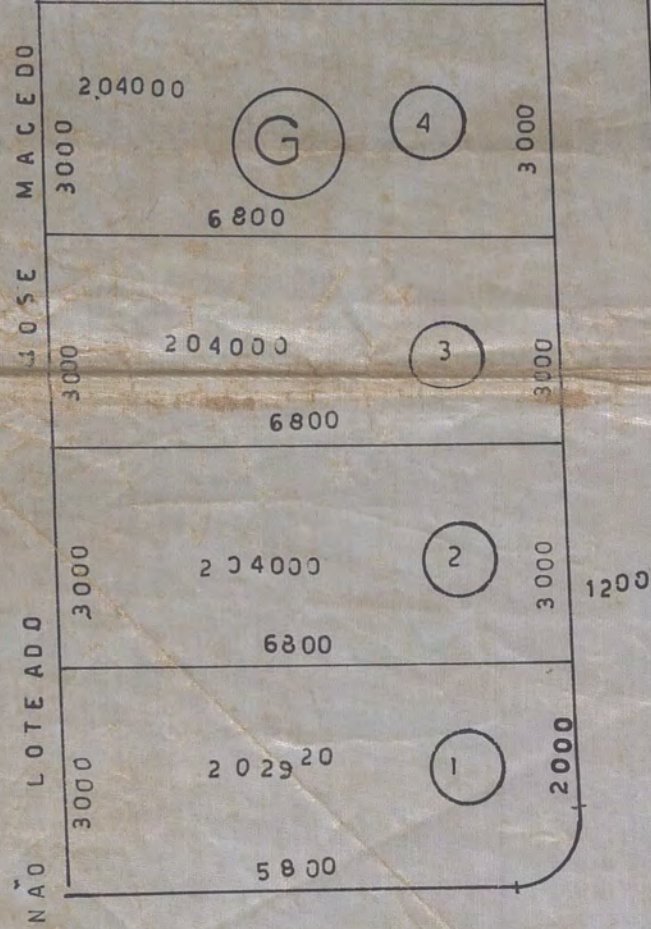

AREA DOADA A PREFE

MUNICIPAL DE NOVA
IGUAÇU

15.652,25 m²

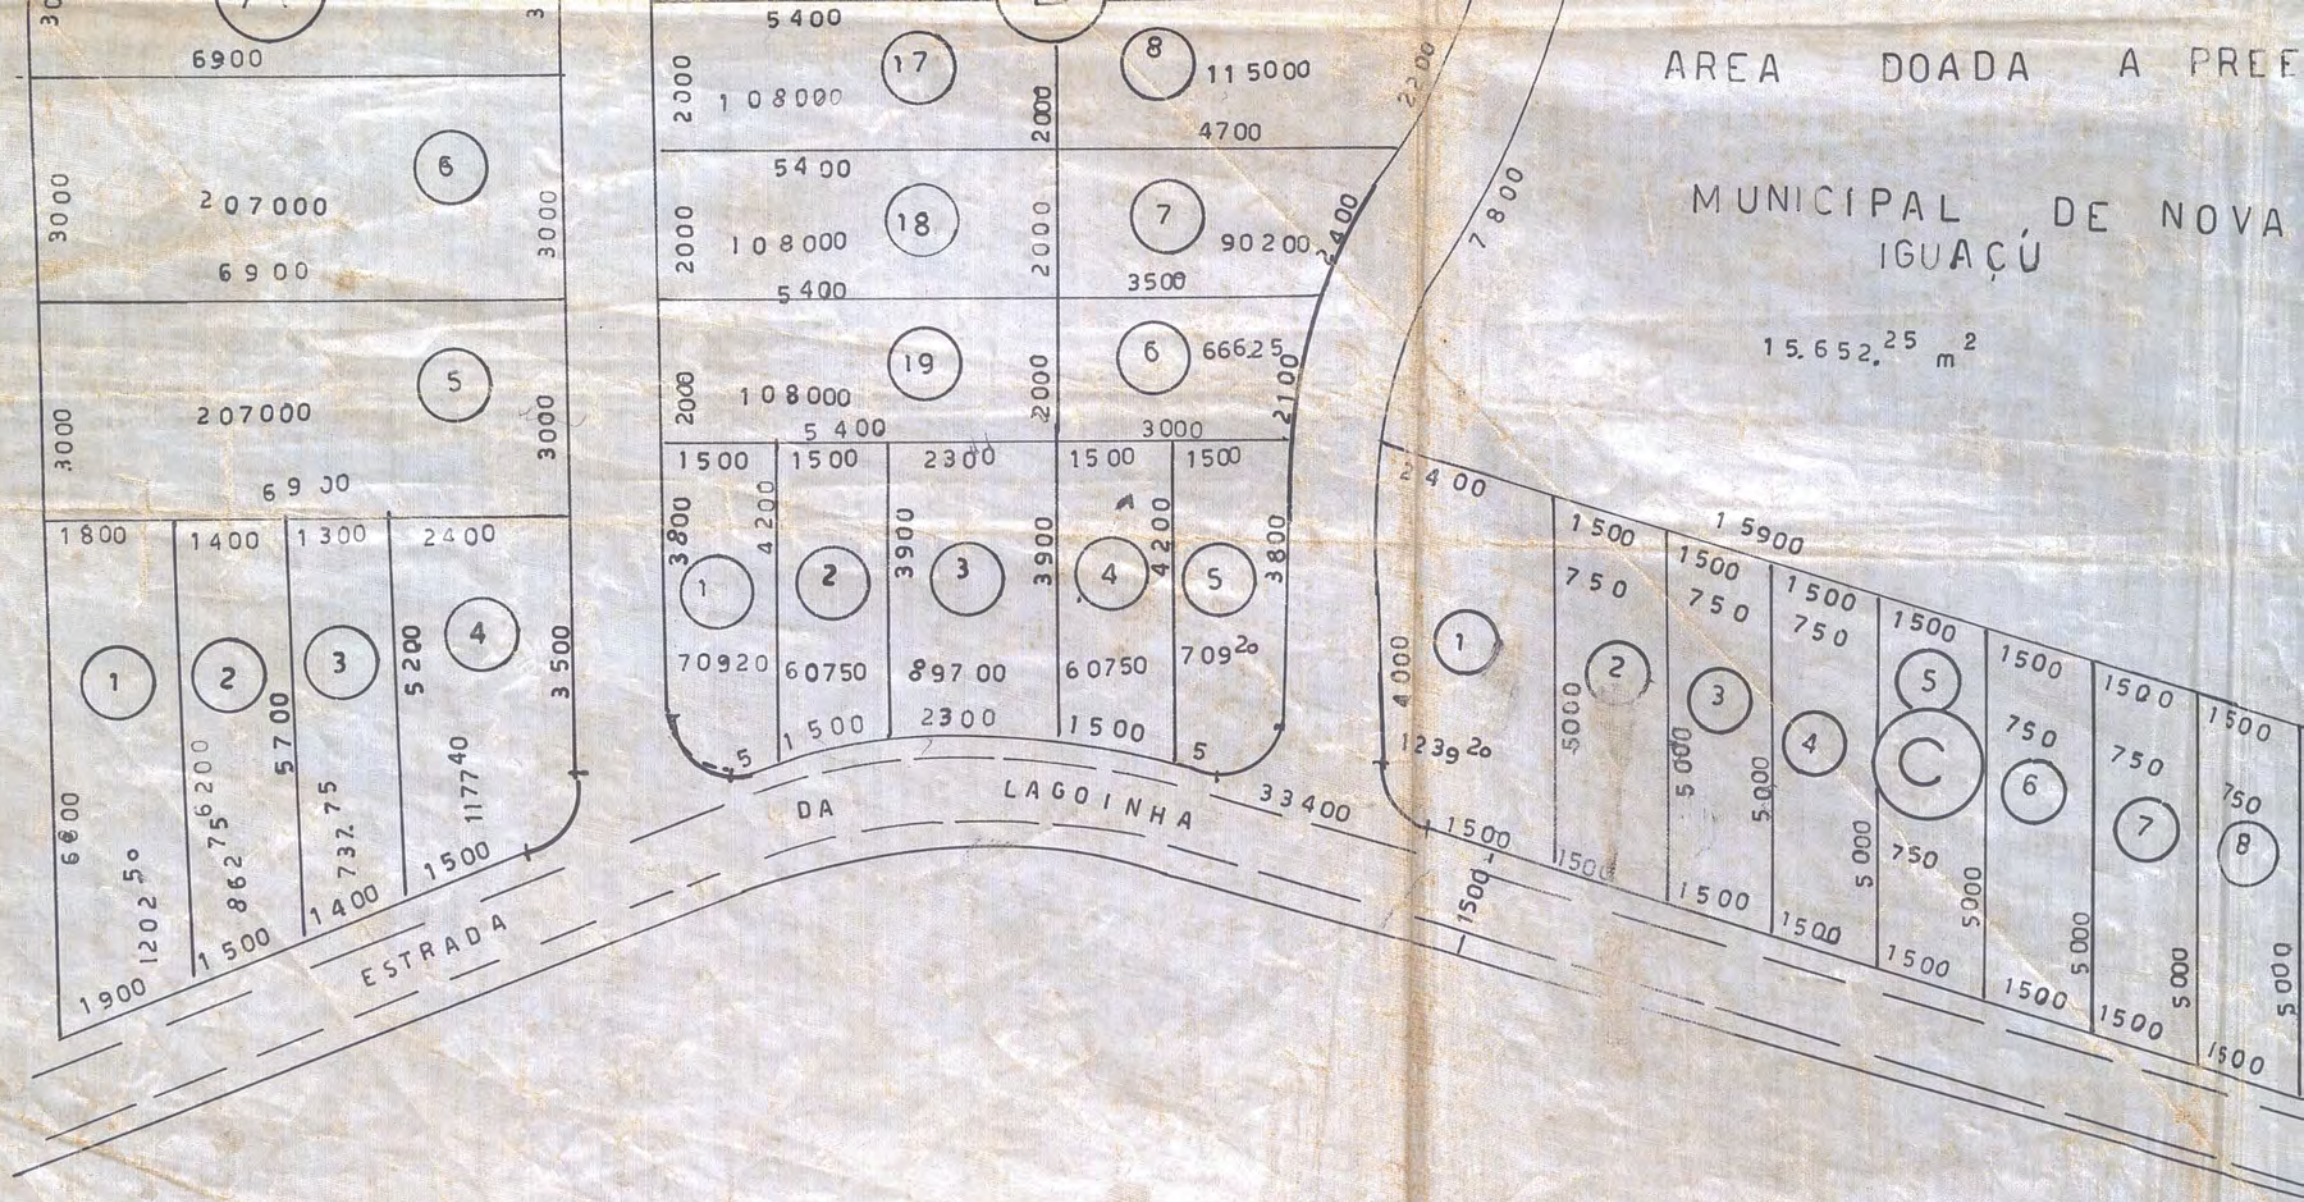

A PREFEITURA

E NOVA

2º DISTRITO DE QUEIMADOS

MUNICIPIO DE NOVA IGUAÇU

NUMERO DE LOTES	113
AREA DOS LOTES	206.473,20
AREA DAS RUAS	32.028,00
AREA DOADA A P.M. N.I.	15.625,25
RECUOS	648,00
AREA TOTAL	254.801,45 m2

PROPRIETARIO

RESPONSAVEL

Pedro Antonio Hilten
Agrimensor L.P. 1342 C. R. E. A. 5ª Região

Prefeitura Municipal de Nova Iguaçu

DIVISÃO DE VIAÇÃO E OBRA

PLANO DE REMODELAÇÃO

Aprovado: em 28 de 7 de 1962

Valor: R\$ 12.000,00

Rec: R\$ 12.000,00

APROVO

Nova Iguaçu, 5-12-1962

PREFEITO