

PREFEITURA MUNICIPAL DE NOVA IGUAÇU



67/63

PROCESSO: _____ / _____

REQUERENTE: José Macedo de Araújo


ASSUNTO: _____

ANDAMENTO DO PROCESSO

DESTINO	DATA	DESTINO	DATA

ANEXO: _____

PLANTA DE DESMEMBRAMENTO DA ÁREA DE 21.403.00 m² SITUADA
RODOVIA PRESIDENTE DUTRA, JUNTO E ANTES DO CANAL BOTAS.

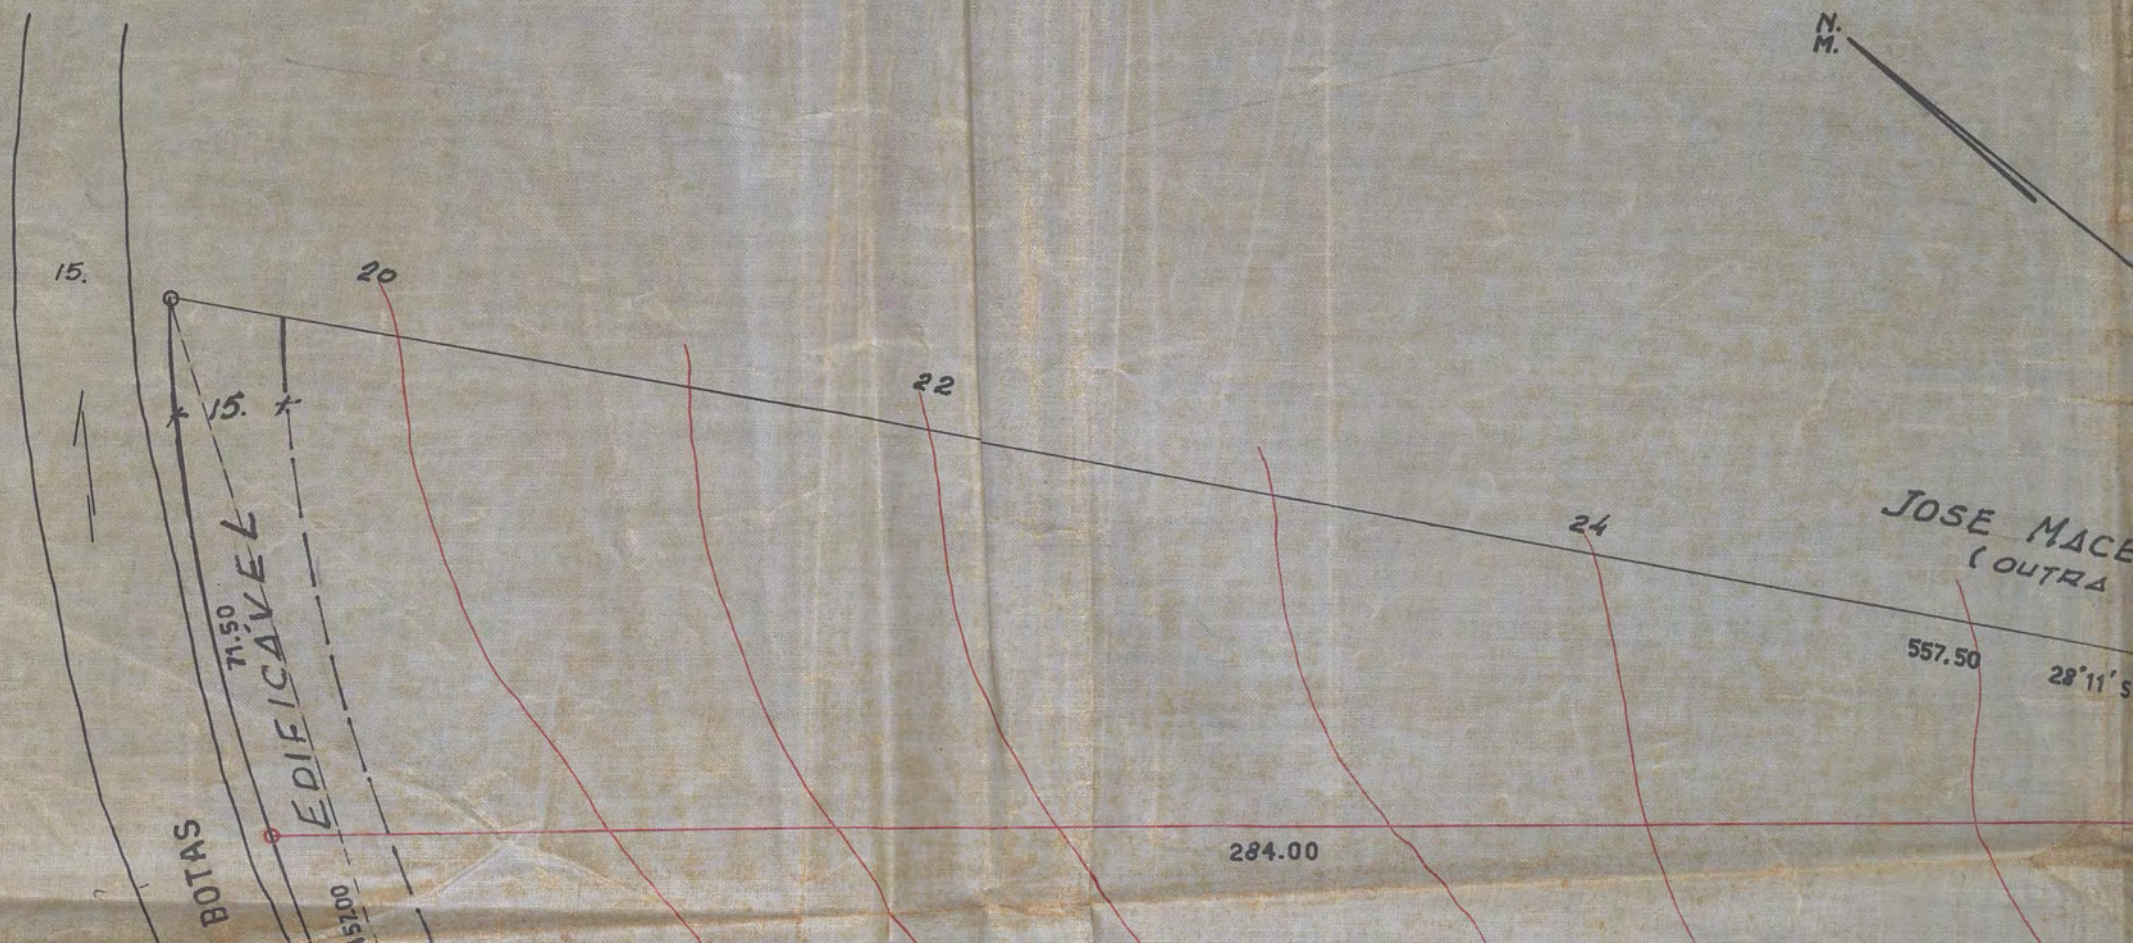

Prefeitura Municipal de Nova Iguaçu

DIVISÃO DE VIAÇÃO E OBRAS

PLANO DE REMODELAÇÃO

Aprovado: em 7 de 6 de 1963

Desmembramento Urbano

Valor 21.403,00 m².

Req: 1.353 - 63

ÁREA TOTAL 60.000.00

ÁREA A DESM. 21.403.00

ÁREA REMAN. 38.597.00

O PROPRIETÁRIO

José Macido de Araújo

O ENGENHEIRO

Jerônimo José Lou de Araújo

JERONYMO BARBOSA DE ARAUJO
Agrimensor e Construtor
Registro C. R. E. A. n.º 176 - 5.ª Região

APROVO

Nova Iguaçu

PREFEITO




30 de Janeiro

DO DE ARAUJO
ESCRITURA)


26

28

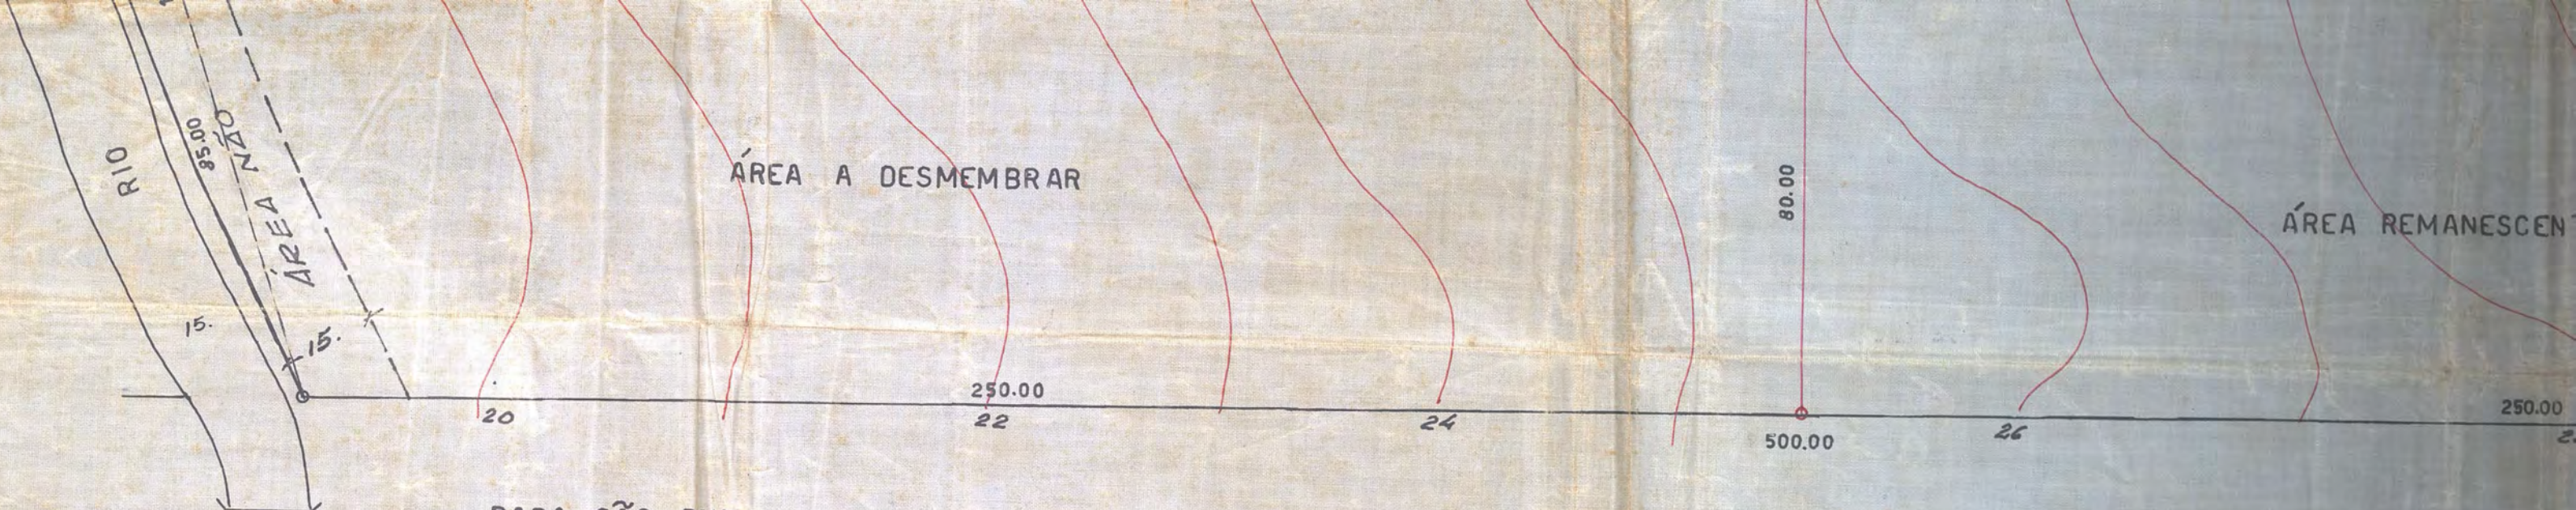


PARA SÃO PAULO

RODOVIA PRESIDENTE DUTRA

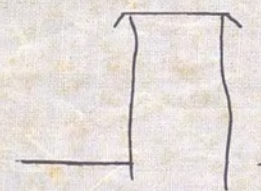

As curvas de nível são aproximadas

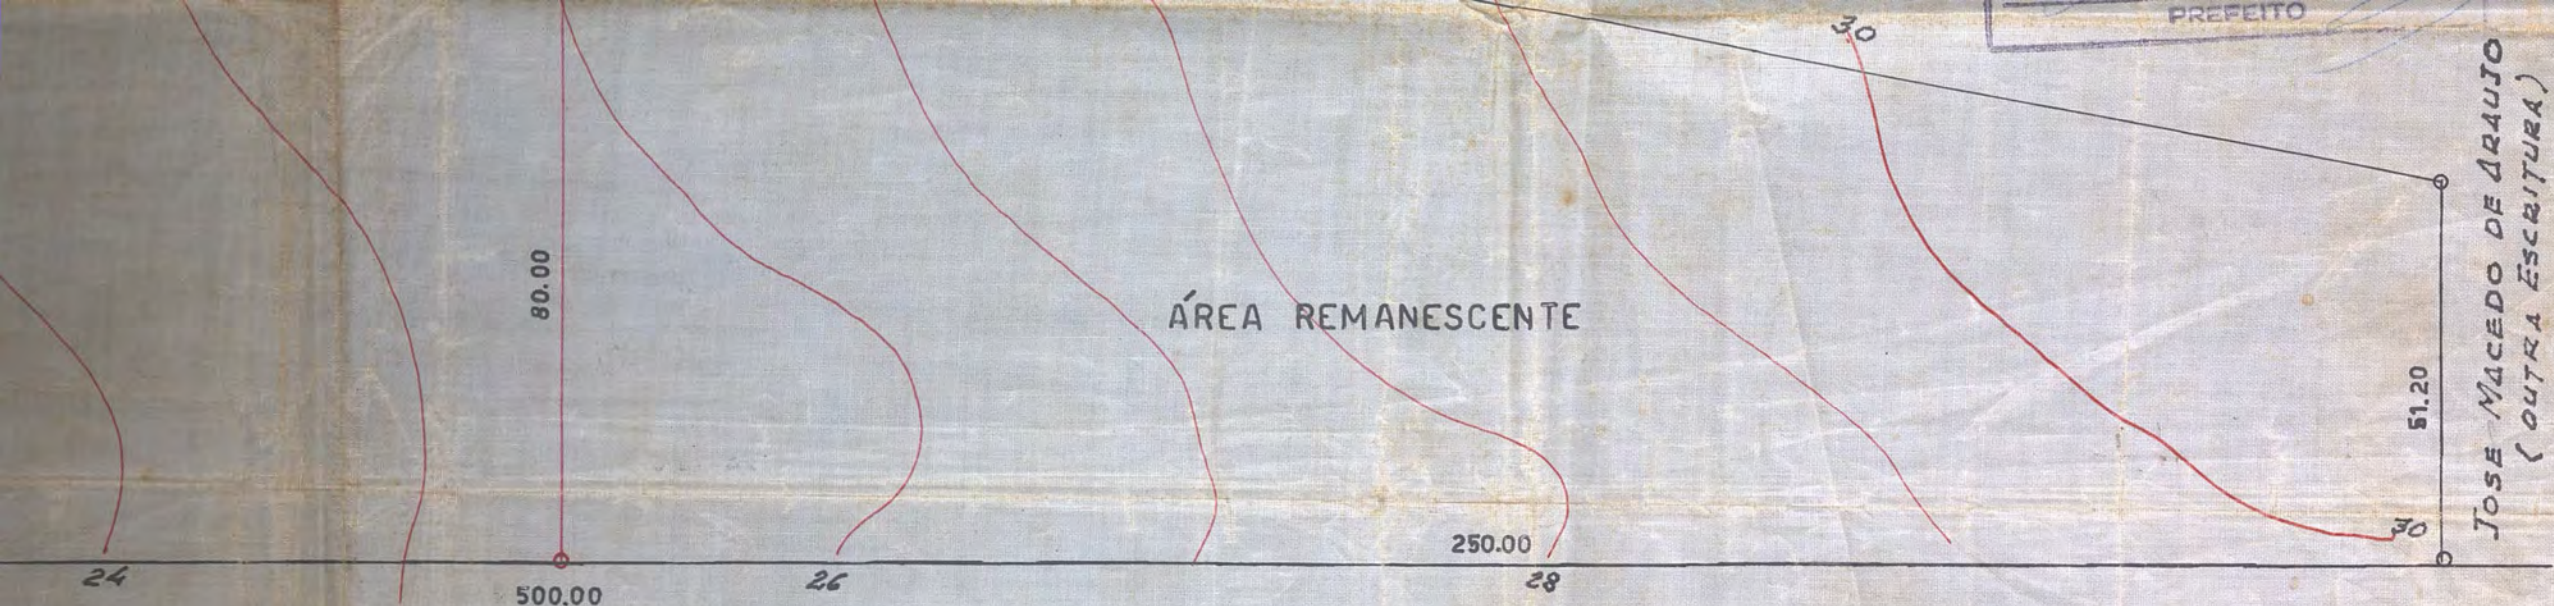

ÁREA REMANESCENTE

JOSE MACEDO DE ARAUJO
(OUTRA ESCRITURA)

ENTE DUTRA

PARA O RIO

ESC. 1:1.000