

PREFEITURA MUNICIPAL DE NOVA IGUAÇU



76/63

PROCESSO: _____ / _____

REQUERENTE: _____

ASSUNTO: Retificação - Jardim Ocidental

ANDAMENTO DO PROCESSO

DESTINO	DATA	DESTINO	DATA


ANEXO: _____

JARDIM DEI

PLANTA DE RETIFICAÇÃO DA ÁREA DOS FUNDOS DA RUA ROBERTO SÁ CA

PROPRIETARIO

ENGE N

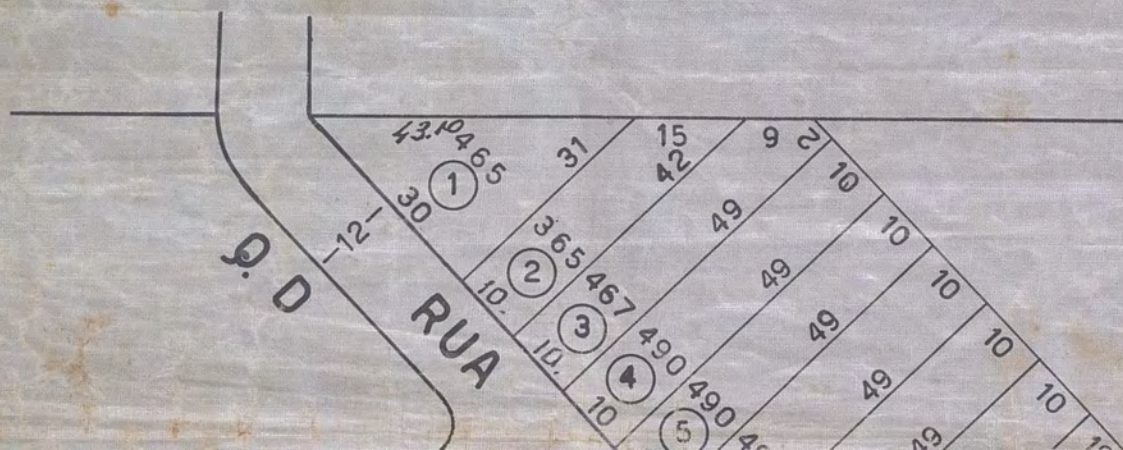

CARLOS ALVARO (ou sucessores)

15	15	15	15	15	15	15	15	15
					(E)	AREA	DOADA	
							A	

ARVALHO ATÉ A LINHA AUXILIAR

NHEIRO RESP.

JERONYMO BARBOSA DE ARAUJO
- Agrimensor e Construtor
Registro C. R. E. A. n.º 176 - 5.ª Região

LEGENDA

Nº DOS LOTES

81

ÁREA DOS LOTES

74.641,00

ÁREA DAS RUAS

14. 100,00

ÁREA RETIFICADA

88. 741, 00

Prefeitura Municipal de Nova Iguaçu
DIVISÃO DE VIAÇÃO E OBRAS
PLANO DE REMODELAÇÃO


Aprovado: em 22 de Maio de 1966

Valor 24


Req: n° 829-71/10


APROVO

Nova Iguaçu, 28/4/61

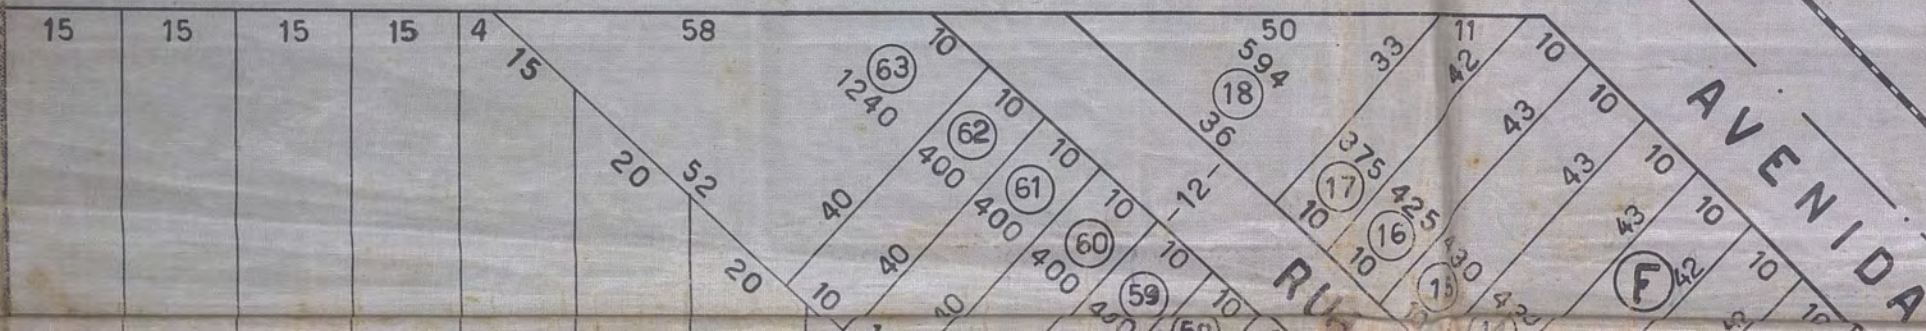

8.760 m²

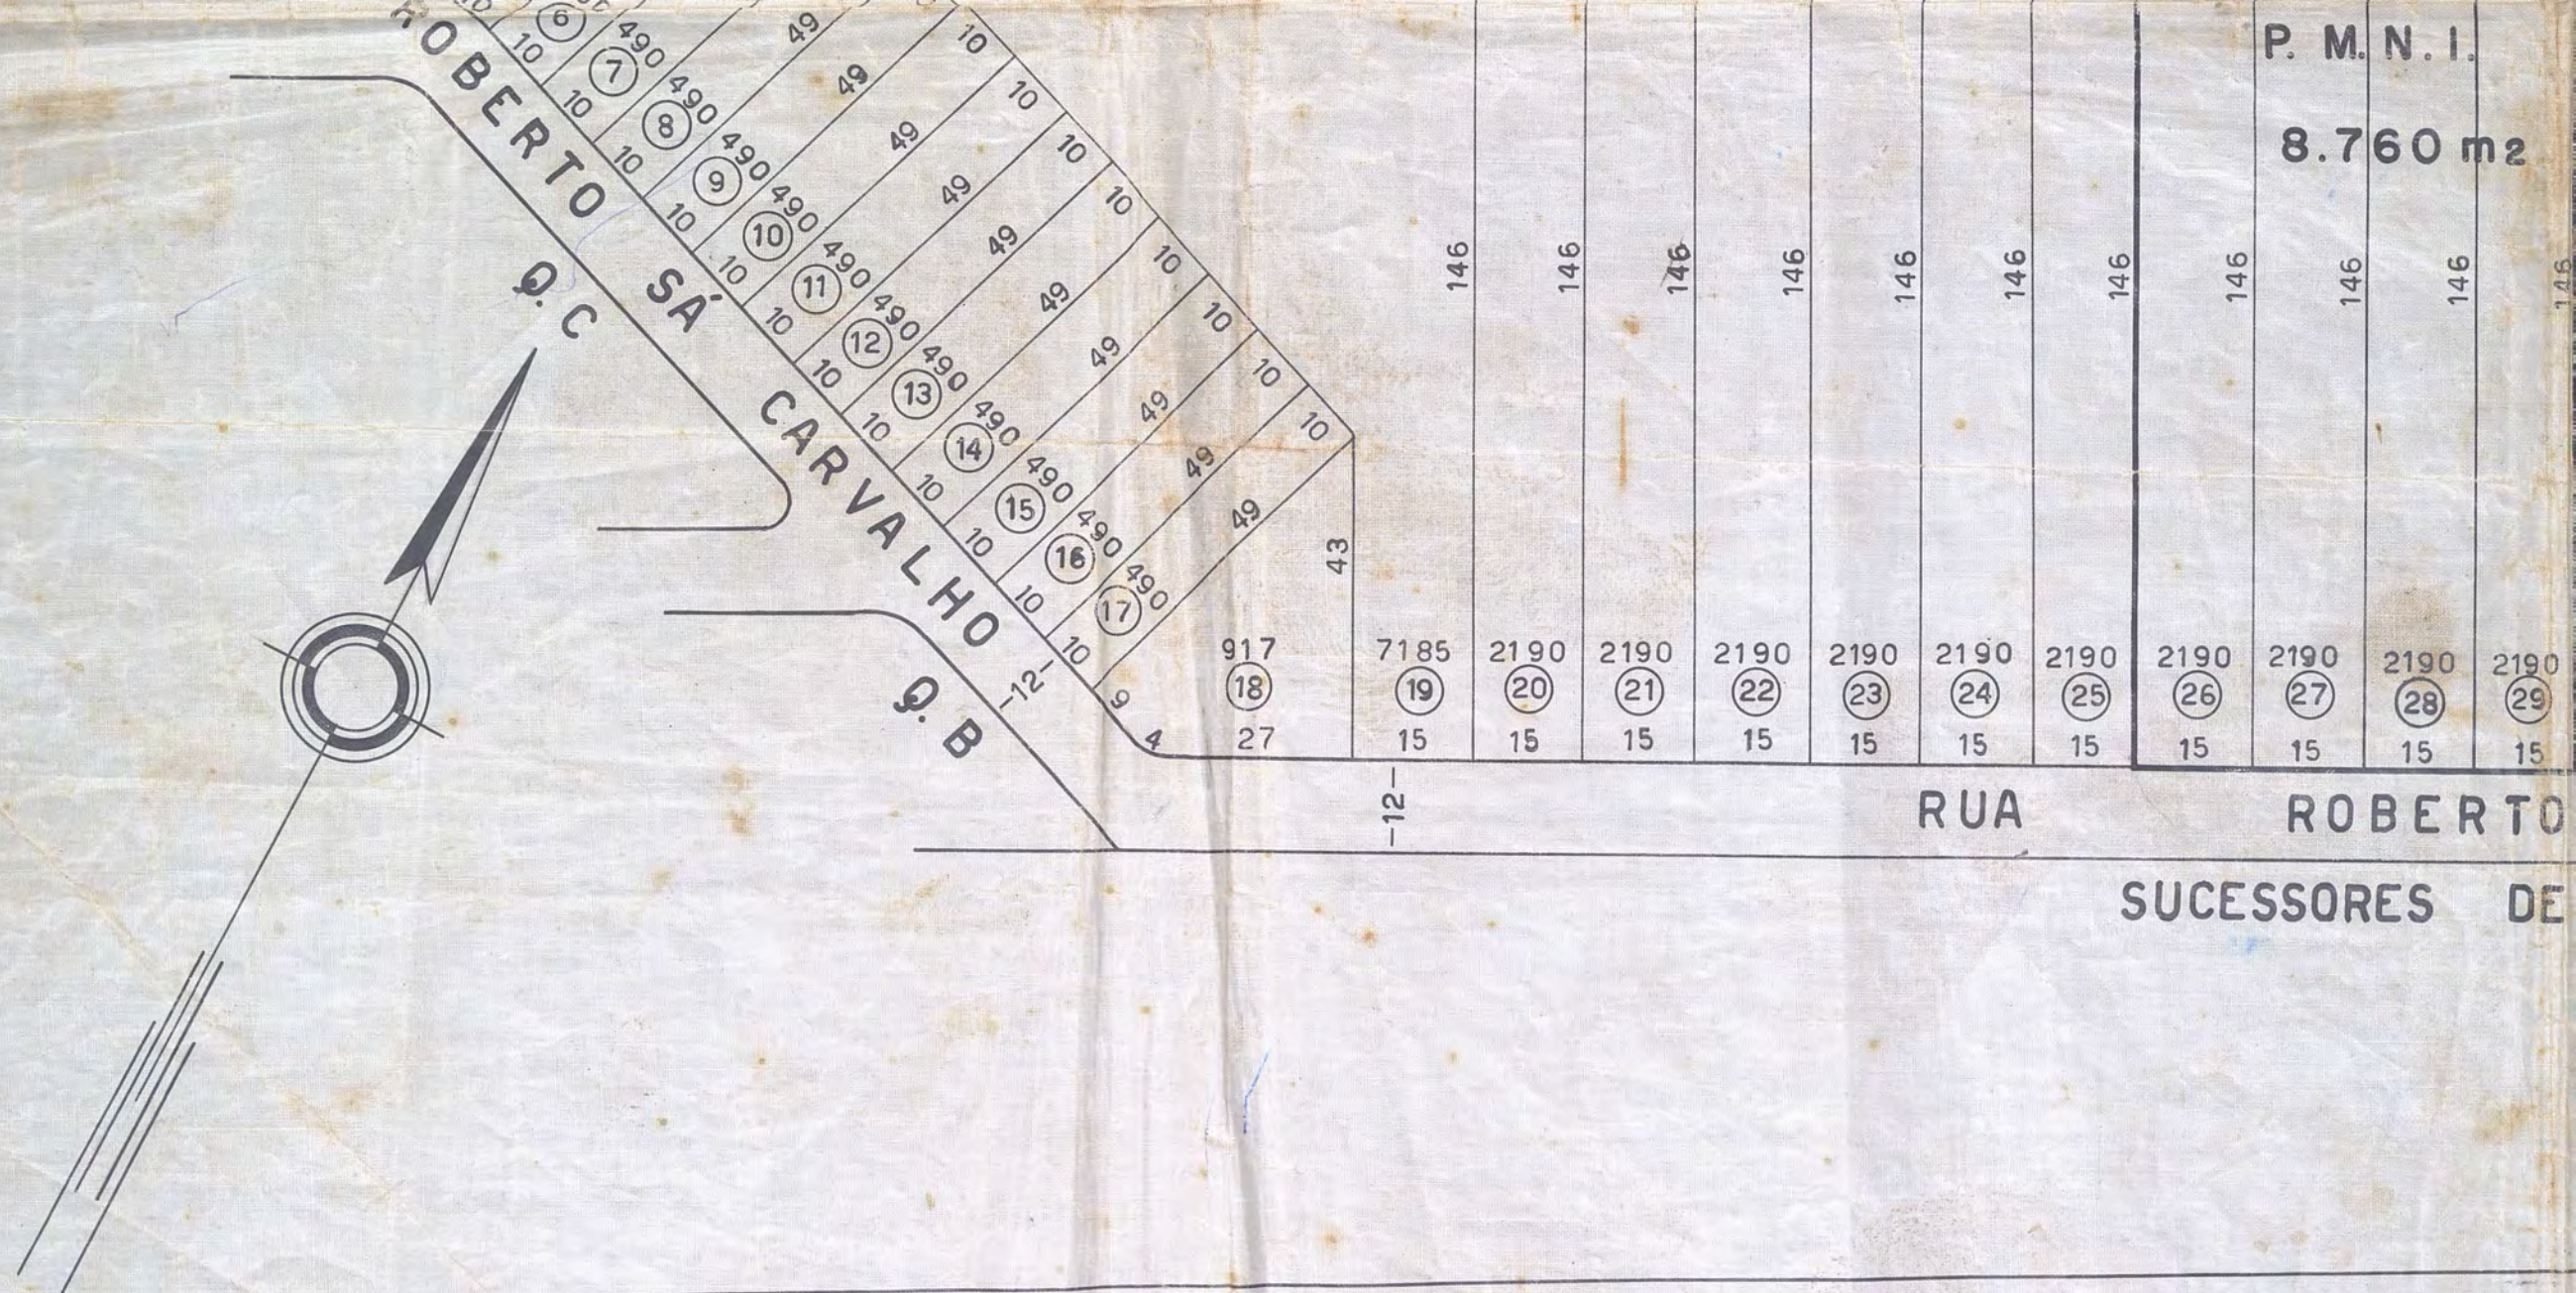

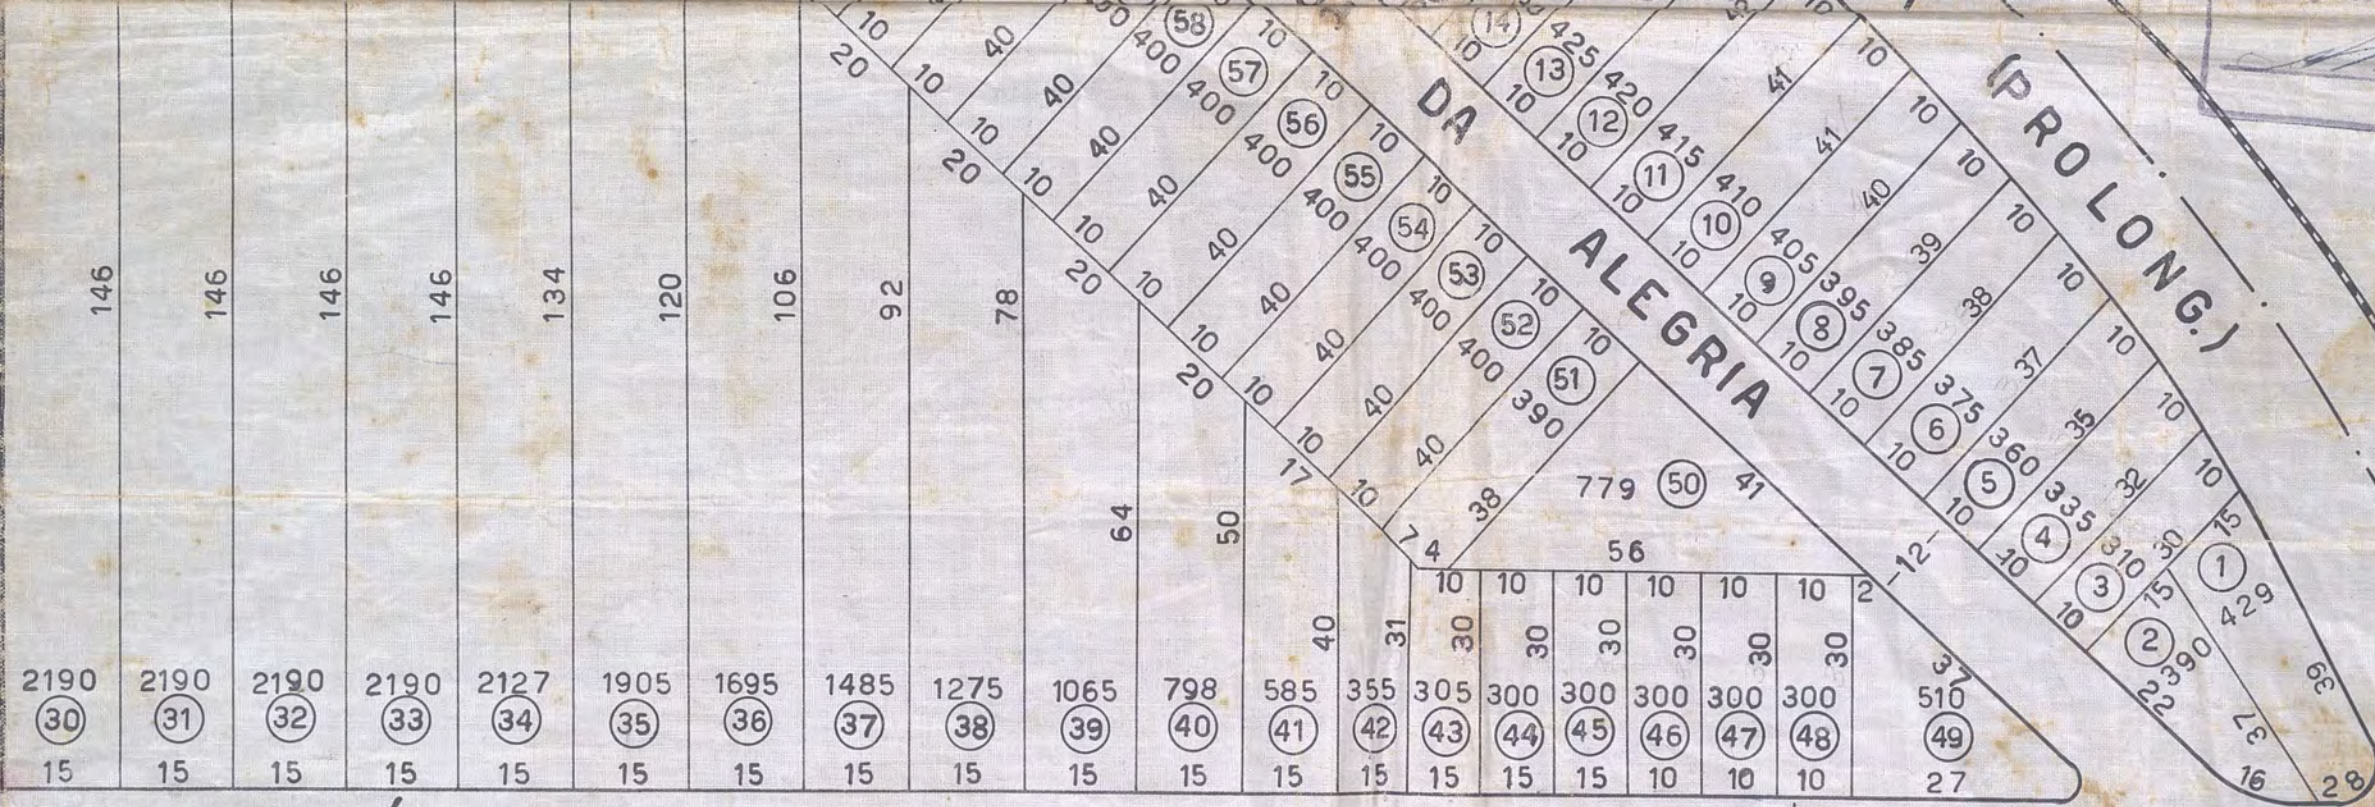

SÁ CARVALHO

SHELECK

ESC: 1: 1000

PREFEITO