

08/64

Assunto
7504163



08/64

Protocolo

24/09/97

Estado do Rio de Janeiro
PREFEITURA DA CIDA DE NOVA IGUAÇU

200

REQUERENTE

Celso Salgado

ASSUNTO

Restabelecimento

2

Planta


ANEXO

Movimento do Processo

DESTINO	DATA	DESTINO	DATA
1	Aprovado	03	09
2		63	18
3			19
4			20
5			21
6			22
7			23
8			24
9			25
10			26
11			27
12			28
13			29
14			30
15			31
16			32
17			33
			34

P RUA
GAMA
20
DELTA
20
RUA
8
12

PLANTA PARA REMEMBRAMENTO DOS LOTES
Nºs-57e58 DA RUA DELTA NA ZONA DE CHA-
CARAS, ATUALMENTE NO PERÍMETRO URBANO
1º DISTRITO DE NOVA IGUAÇU.

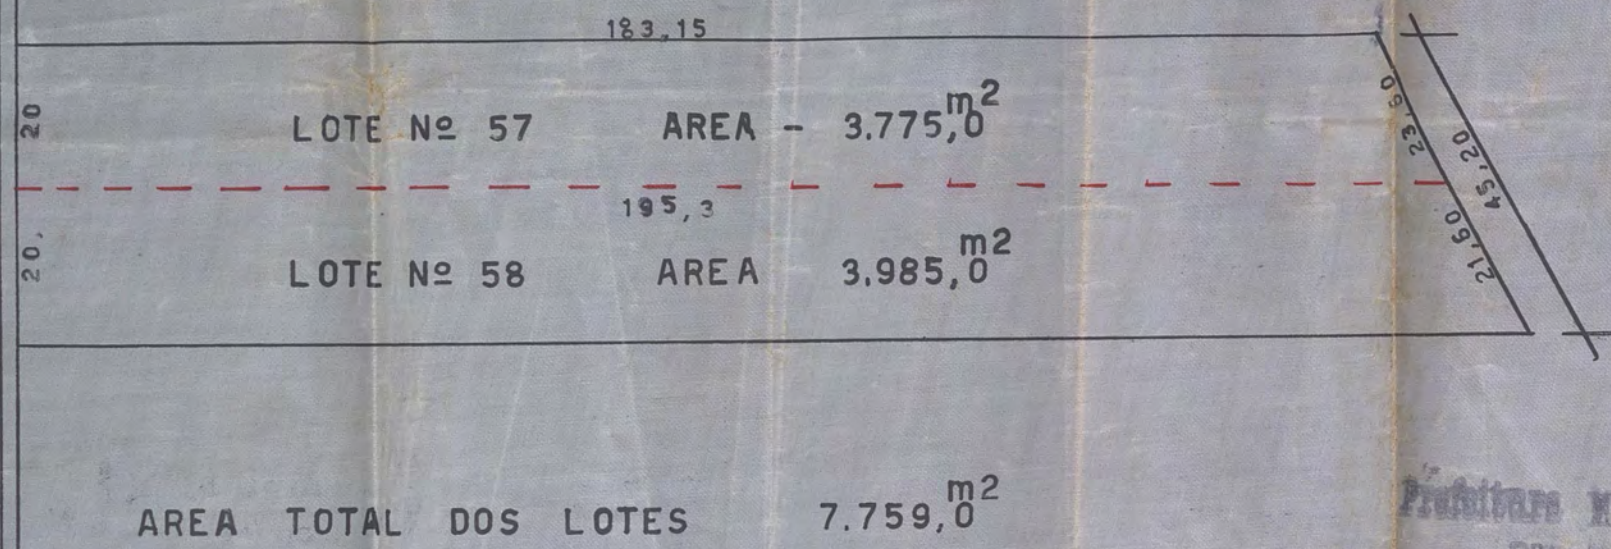

ESCALA 1/1000


PROPRIETÁRIO

Sealdo Salgado

AGRIMENSOR

Jerônimo Barbosa de Araujo
JERONIMO BARBOSA DE ARAUJO
Agrimensor e Consultor
Registro C. R. E. A. n.º 17615 - RJ

P. M. N. I.
ARQUIVO DA D. E.
PLANTA Nº *8-64*

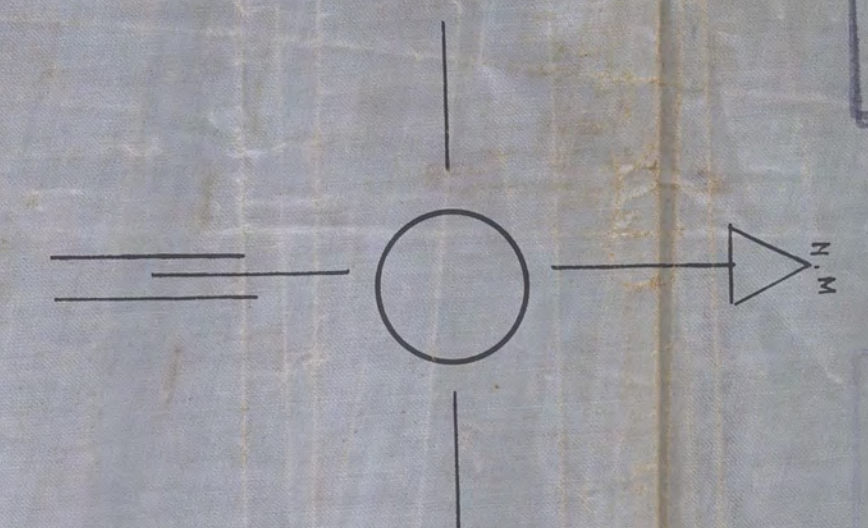

Prefeitura Municipal de Nova Iguaçu
DIVISÃO DE VIAÇÃO E OBRAS
PLANO DE REMODELAÇÃO
Aprovado: em 6 de 8 de 1963
Rememoração
Urbano
Valor: R\$ 159,00
Req. nº 1594/60
Sealdo Salgado
"R. D. C. 10/0"



APROVO
Nova Iguaçu, 3/3/63
Sealdo Salgado
PREFEITO

H. PIMENTA - DES.