

08/64

Assunto
7504163

08/64

Protocolo

24/09/97

Estado do Rio de Janeiro
PREFEITURA DA CIDA DE NOVA IGUAÇU

200

REQUERENTE

Eginaldo Salgado

ASSUNTO

Restabelecimento

2

Planta

ANEXO


Movimento do Processo

DESTINO	DATA	DESTINO	DATA
1	Aprovado	03	09
2		63	18
3			19
4			20
5			21
6			22
7			23
8			24
9			25
10			26
11			27
12			28
13			29
14			30
15			31
16			32
17			33
			34

4º DISTRITO

NOVA IGUAÇU

"LOTE N^o 53"

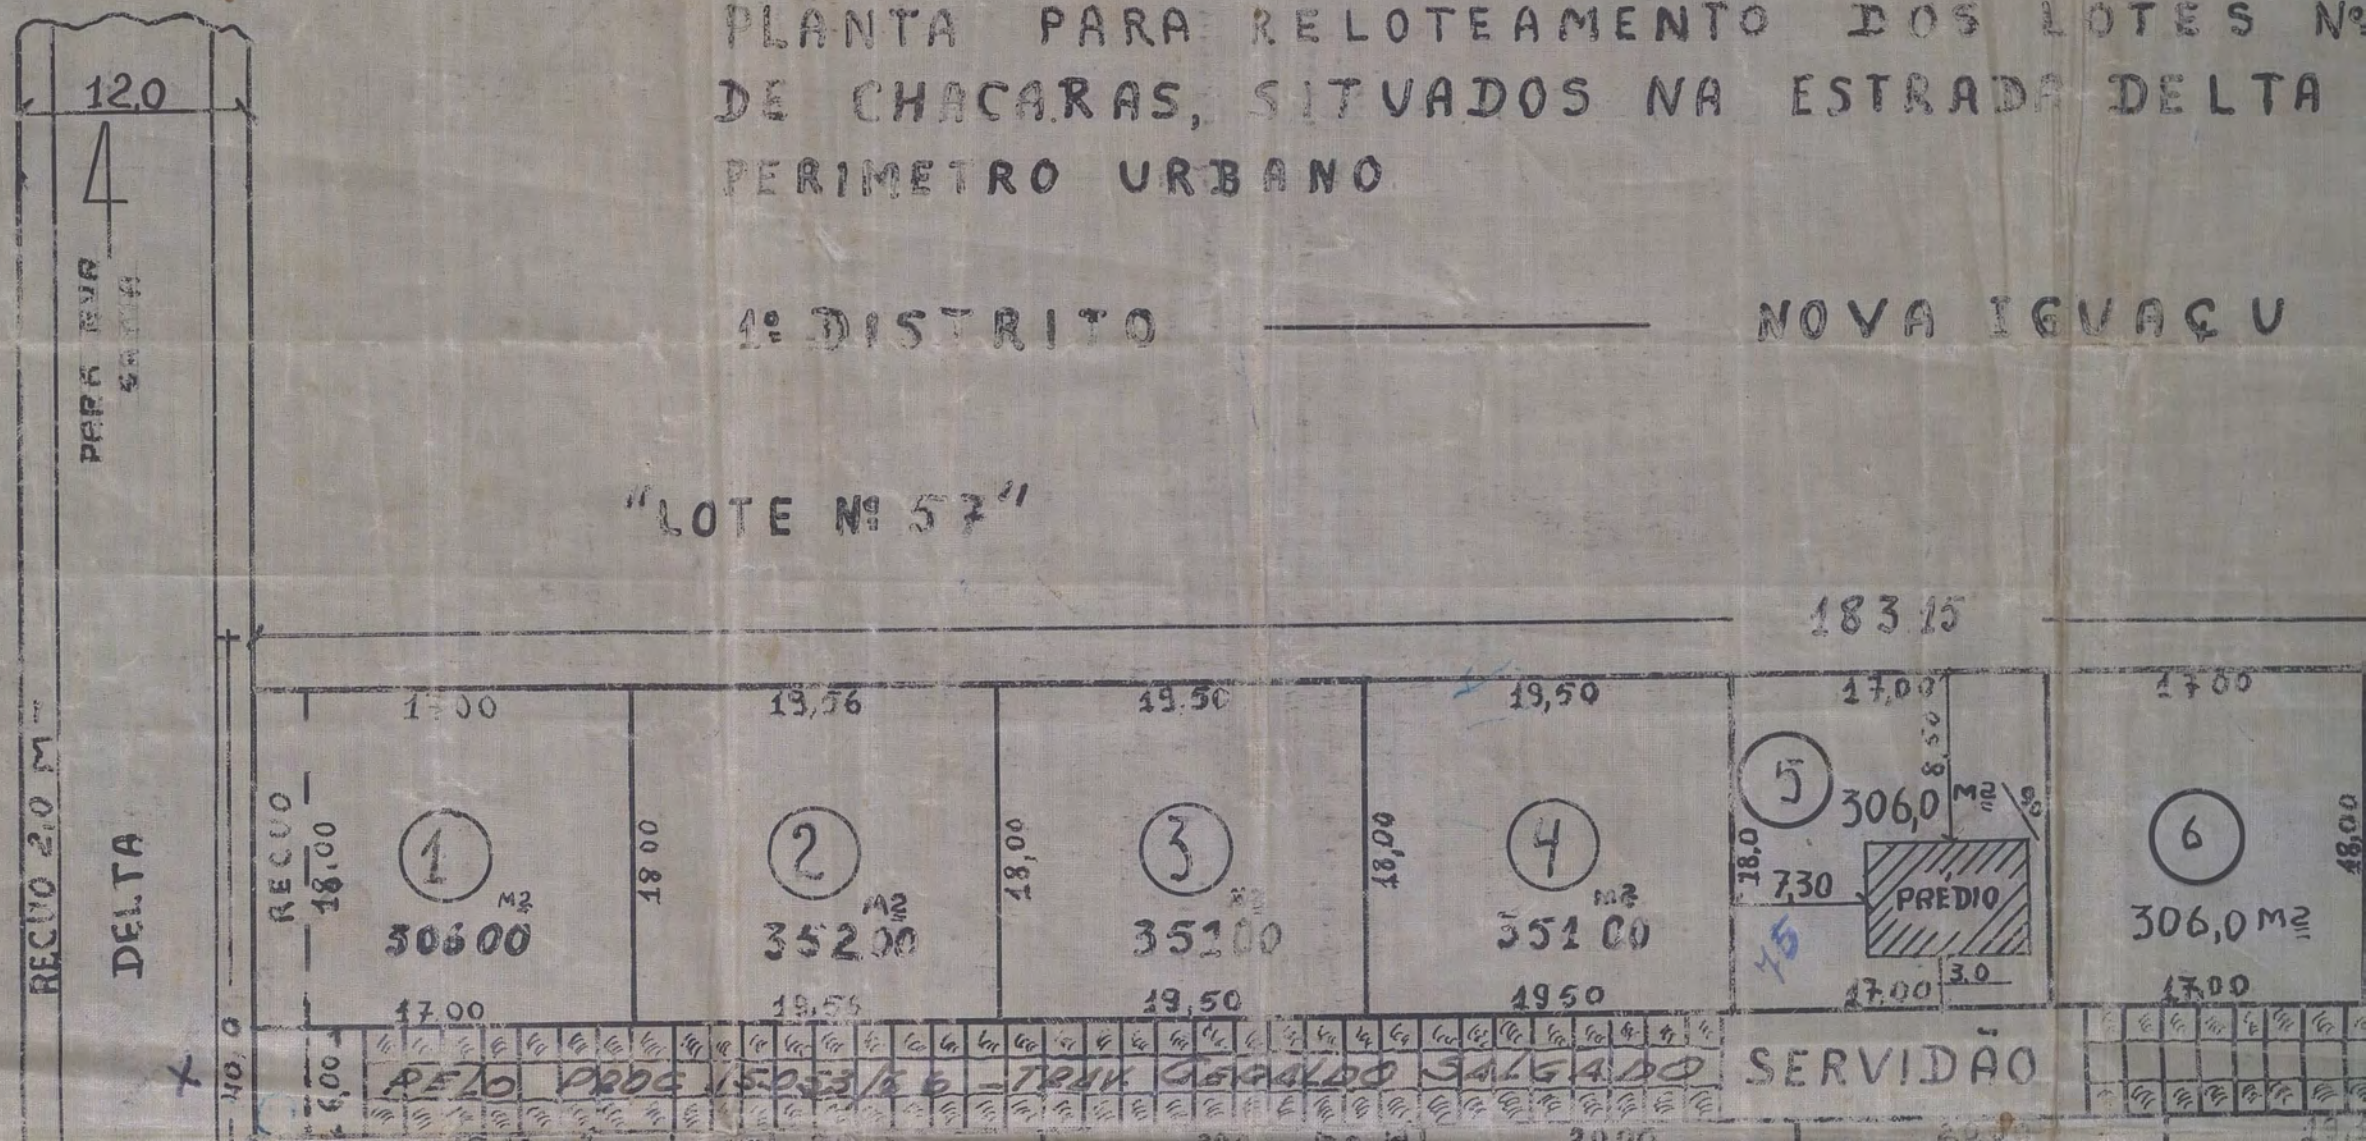


P. M. N. I.
ARQUIVO DA D. E.
PLANTA N° 8-64

57 e 58 DA ZONA O AGRIMENSOR
ATUALMENTE NO

JERONYMO BARBOSA DE ALBUQUERQUE
Agrimensor e Geodesta
Registro O. R. E. A. n° 179 - 5.º Reg.º

O PROPRIETARIO


Genildo Salgado

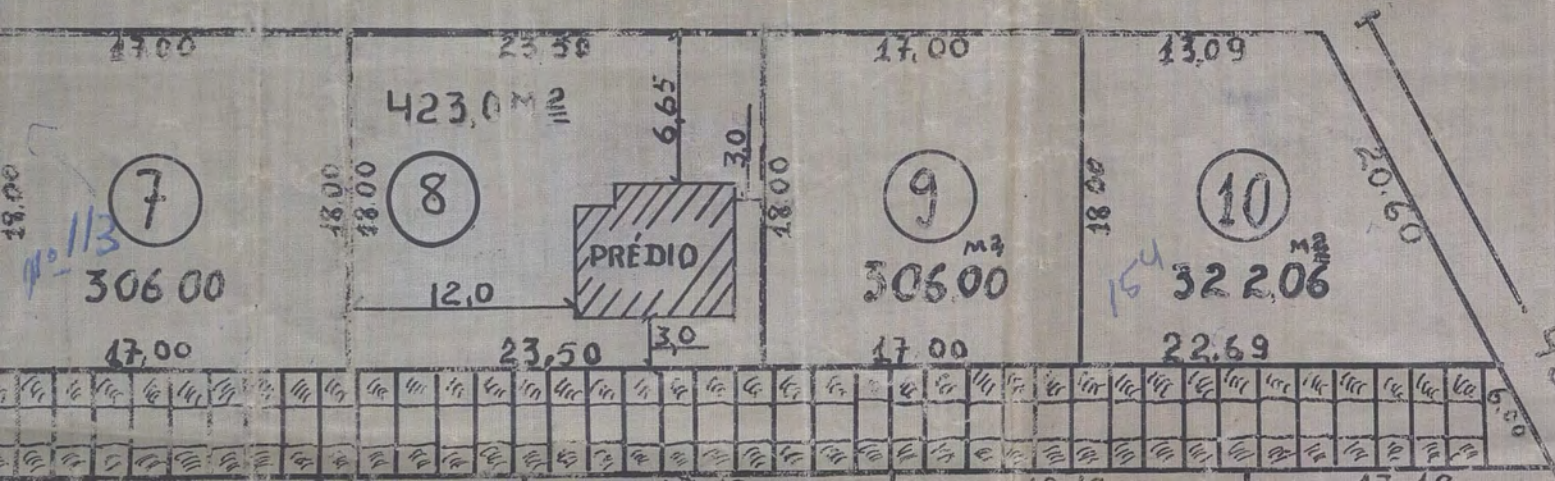

Carta do Município de...

RUA

X

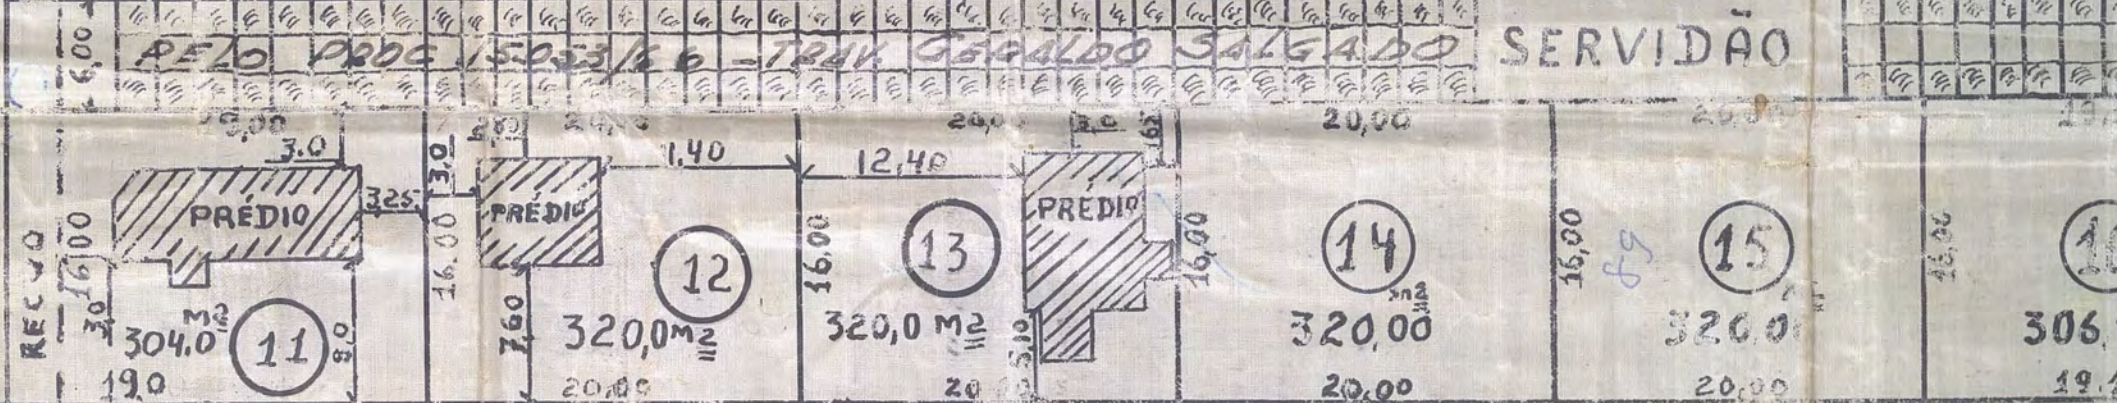

205,00

"LOTE Nº 58"

"ESCALA: 1:400"

ÁREA LOTEADA:	
LOTE Nº 57	3.774,00
LOTE Nº 58	3.985,00
TOTAL	7.759,00

Projetista M.
DIVISÃO
PLANO

Rebolon

Valor 20
Escala 1:400

16,00	16,00	16,00	16,00	16,00
19,28	19,18	19,18	19,18	17,18
16	17	18	19	20
306,88	306,88	306,88	306,88	347,73
19,48	19,48	19,48	19,18	26,28



AREA dos LOTES 6.488,31 ^{m²}
 AREA RESERVAÇÃO 1.150,69 ^{m²}
 RECUO 120,00 ^m
 TOTAL 7759,00 ^{m²}

APROVO
 Nova Iguaçu, 3/11/63

 PREFEITO

Prefeitura Municipal de Nova Iguaçu
 DIVISÃO DE VIAÇÃO E OBRAS
 PLANO DE REMODELAÇÃO
 6 de agosto de 1963
 Relatando-se
 20 lotes = 8.53 m²
 R\$ 504,00

H. PIMENTA - DES.