PREFEITURA MUNICIPAL DE NOVA IGUAÇU

234/65

8 PLANTAS → 4 PASTAS
2
P. A. L's

PROCESSO: ____/_____

REQUERENTE: _____

ASSUNTO: _____

ANDAMENTO DO PROCESSO

DESTINO	DATA	DESTINO	DATA

ANEXO: _____

PLANTA Nº 234/65

234/65

PLANTA

B

VILA MARINA

LOTEAMENTO

DE PROPRIEDADE DE

A RURAL E COLONIZAÇÃO S A

SITUADO NO 1º DISTRITO DO MUNICÍPIO

DE NOVA IGUAÇU - E. DO RIO

ESCALA 1:1000

LEGENDA

ÁREAS

331 LOTES	145 426,00M²
RESERVA	11 642,00M²
LOGRADOURO	32 891,00M²
TOTAL	189 959,00M²

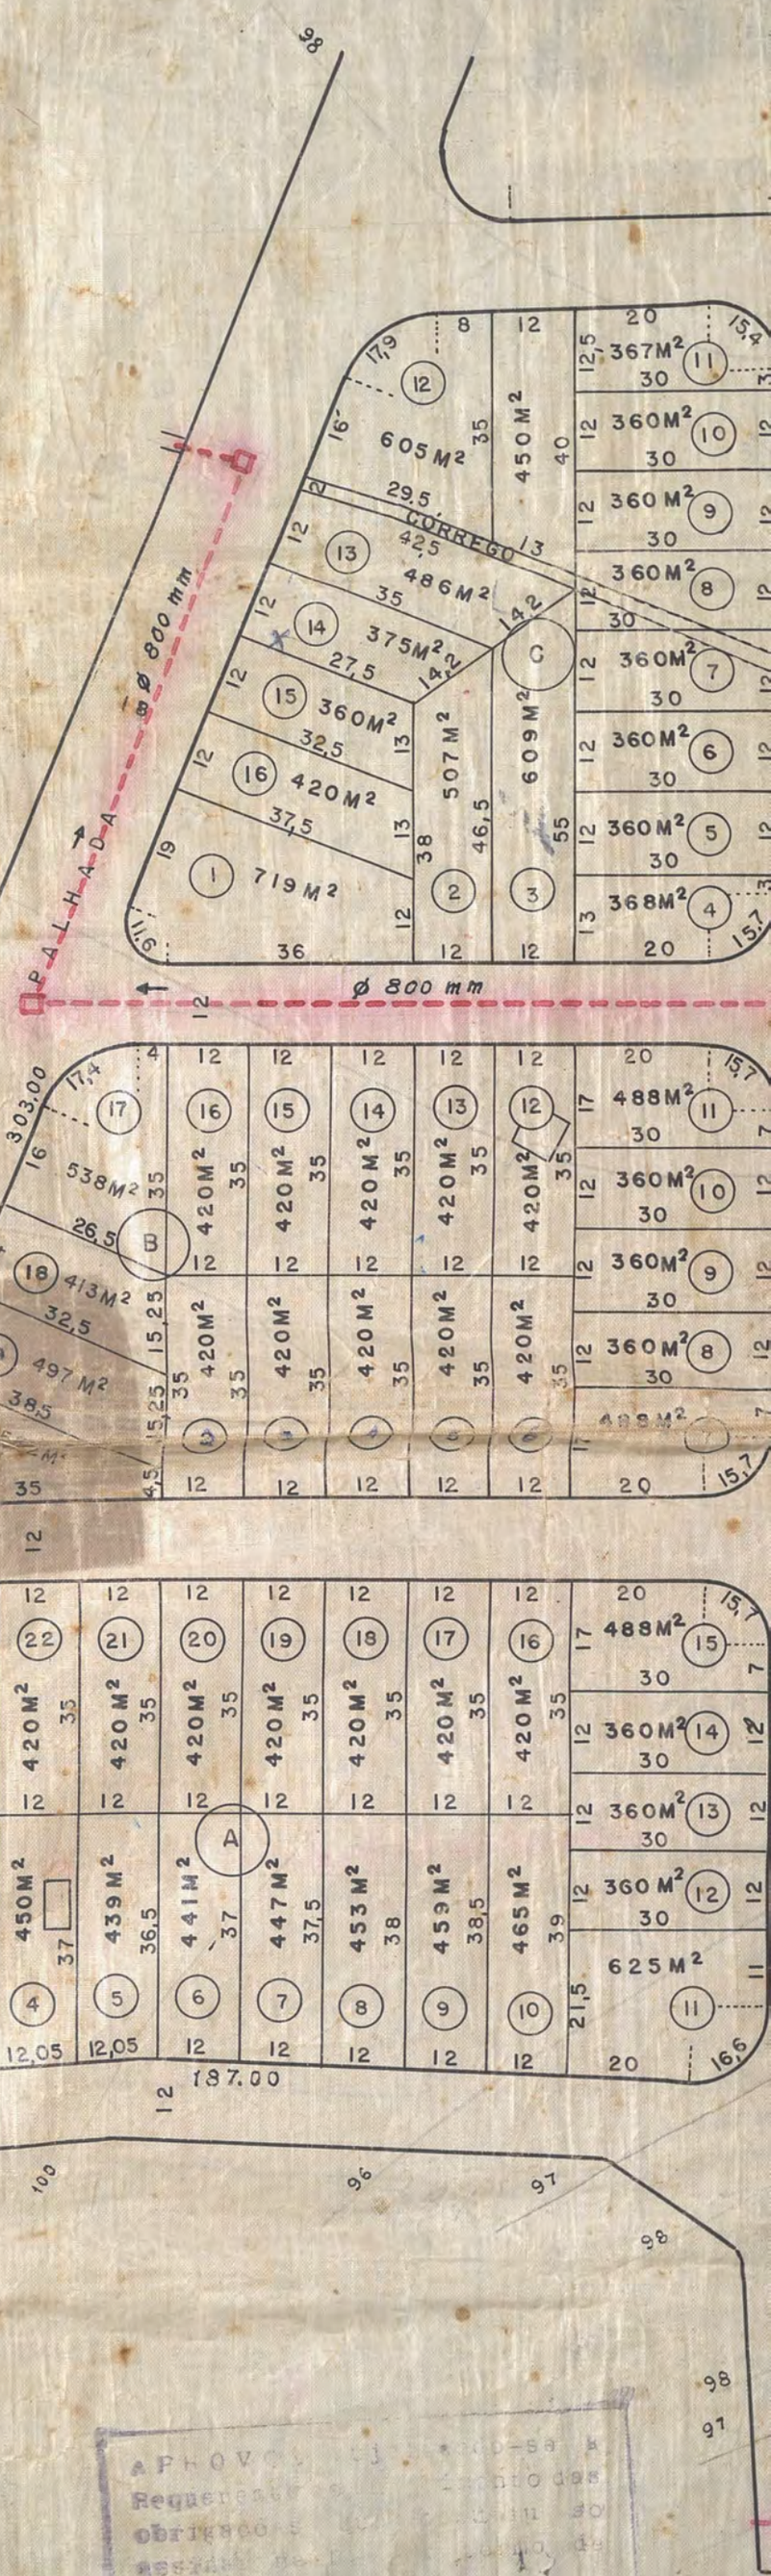

PREFEITURA MUNICIPAL DE NOVA IGUAÇU

DIVISÃO DE VIAÇÃO E OBRAS

PLANO DE REMODELAÇÃO

Aprovado: em 30 de

Visto: 331 lotes

Rad. nº 13 410 64

APROVADO o presente projeto de loteamento dos terrenos de propriedade de A Rural e Colonização S A, situado no 1º Distrito do Município de Nova Iguaçu - E. do Rio, com 331 lotes, 1 reserva e logradouros, com a área total de 189 959,00M², de acordo com a planta B, que fica fazendo parte integrante deste despacho.

Em 8 06 65

Prefeito

142.00

RUA DO BAMBUZAL

RUA VAGNER

RUA ANDERSON

RUA DO IASI

ESTRADA DE

Ø 800 mm

Ø 600 mm

Ø 600 mm

234/65

CIA. FAZENDAS REUNIDAS NORMANDIA
OU SUCESSORES

335,00

RESERVA
PMNI
11 642 M²

CIA. FAZENDAS REUNIDAS NORMANDIA
OU SUCESSORES

RUA DOS LIMOEIROS

RUA DO BAMBUZAL

Ø 600 mm

419,00

DE MORRO - AGUDO