

09/62

Ver 264/52

PREFEITURA MUNICIPAL DE NOVA IGUAÇU



PROCESSO: _____ / _____

REQUERENTE: Prof. Sobral e Sobral Engenheiros e Adm. LTDA

ASSUNTO: _____

ANDAMENTO DO PROCESSO

DESTINO	DATA	DESTINO	DATA


ANEXO: _____

P. M. N. I.
ARQUIVO DA D. E.
PLANTA Nº 9/62


BAIRRO LINDA VISTA

Planta de situação das áreas em conjunto
Sobral & Sobral Ltd., situada a TV. Est. de
Agudo e Austin.


— NOVA IGUAÇU —

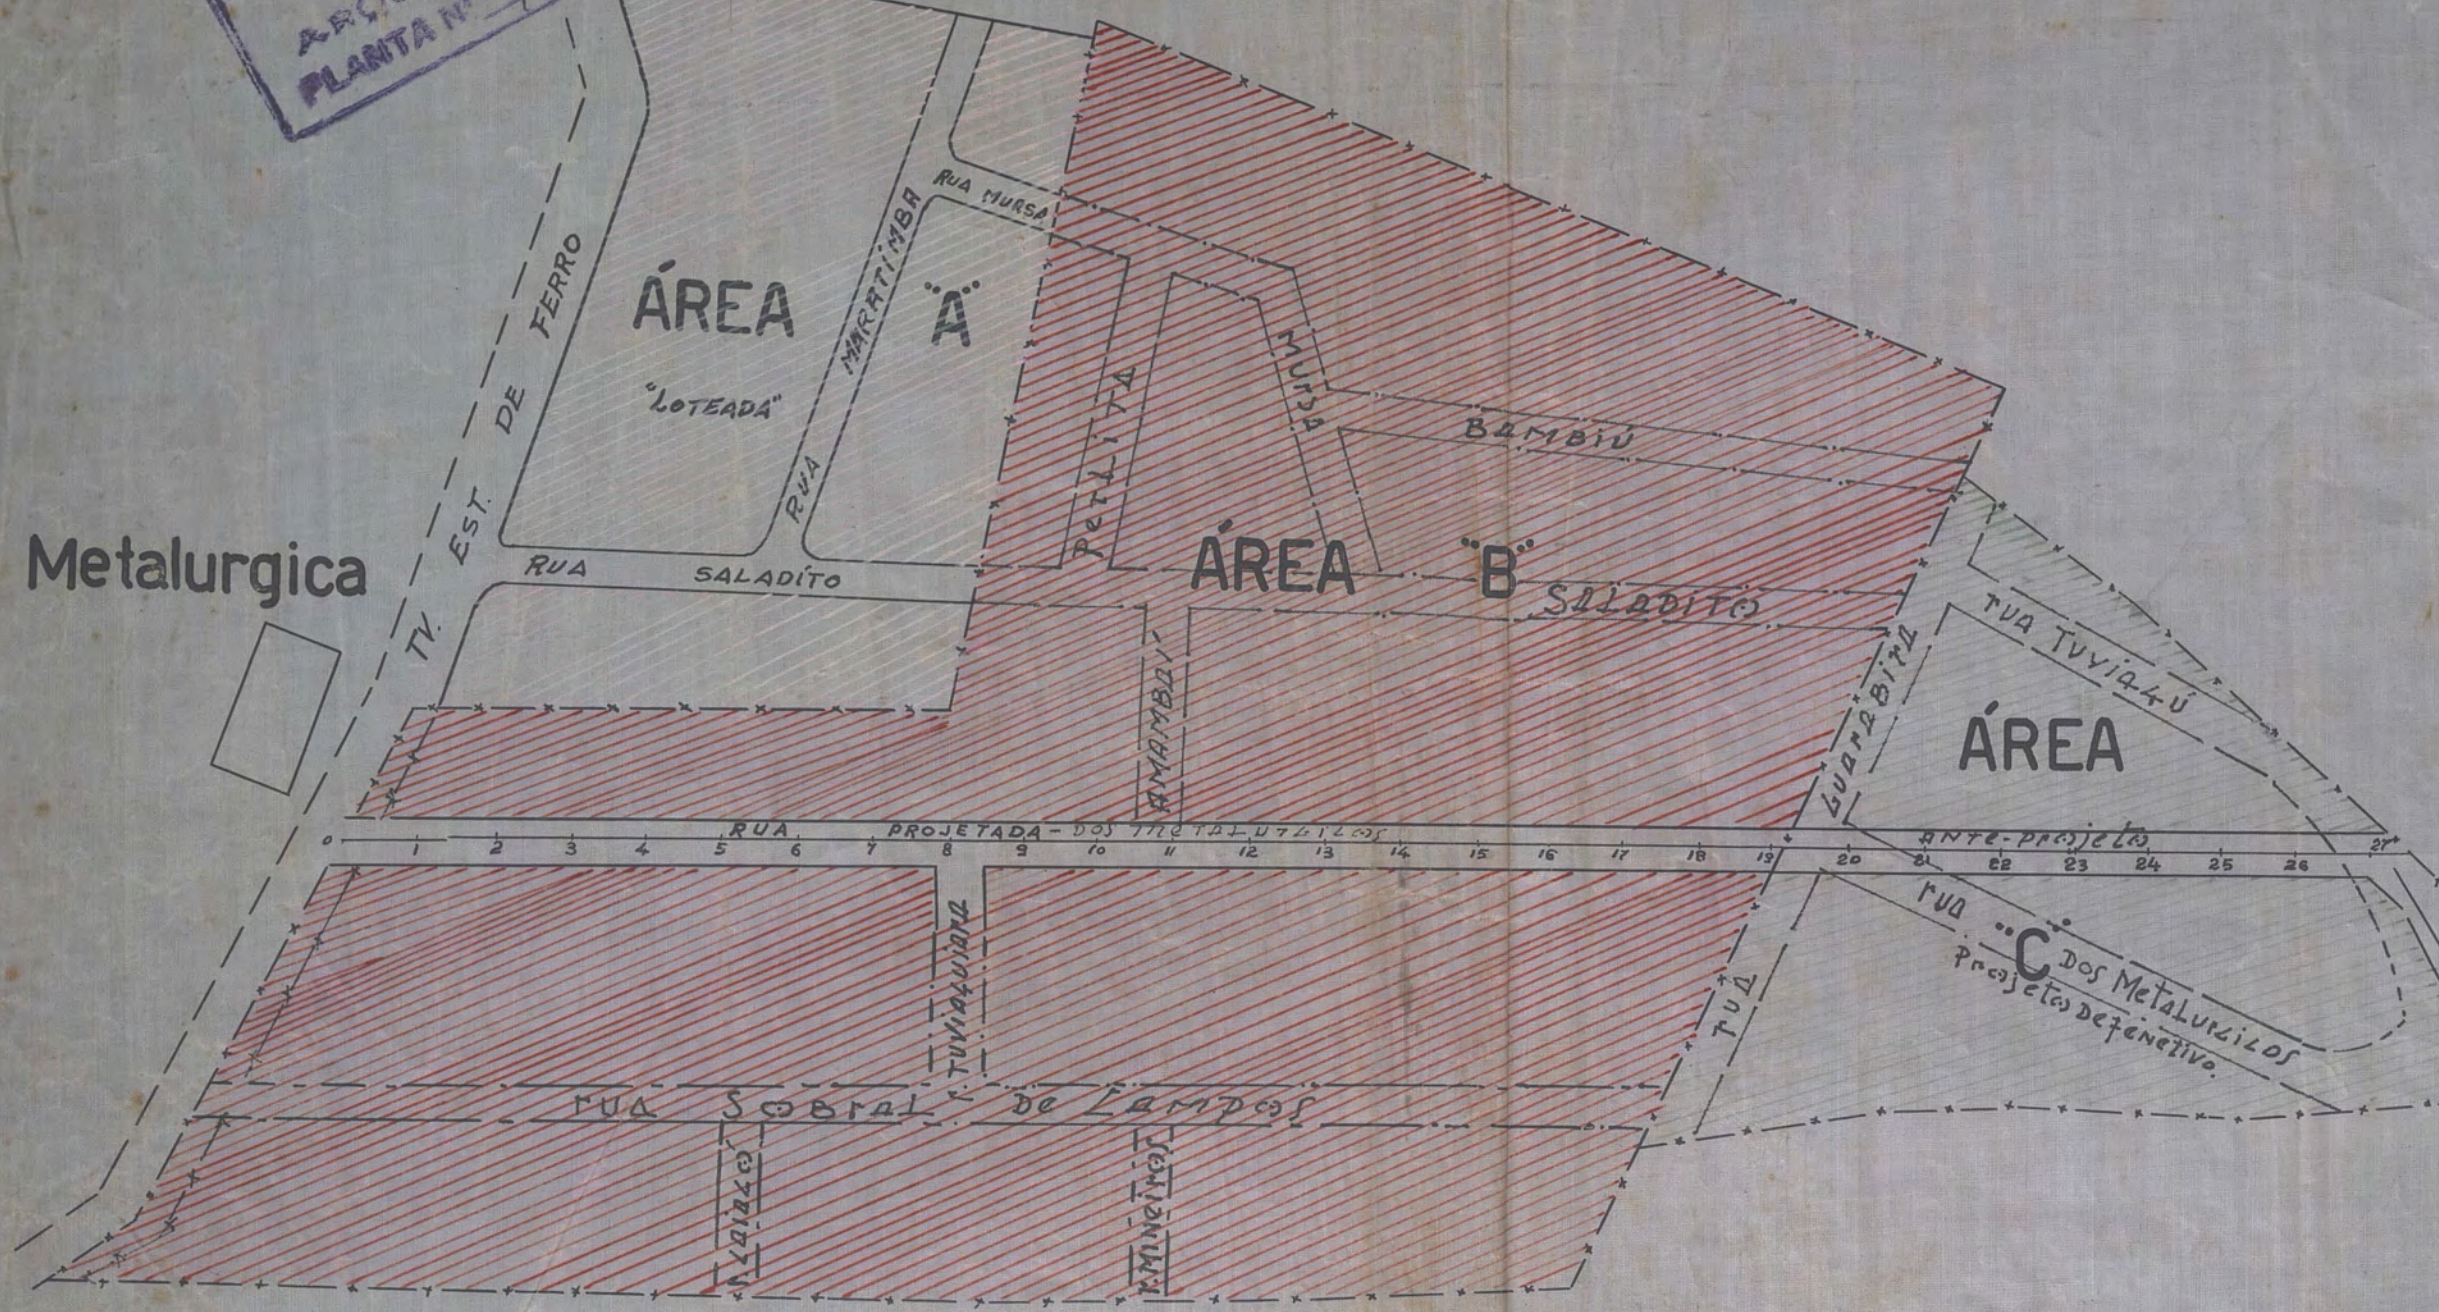

Esc 1/200

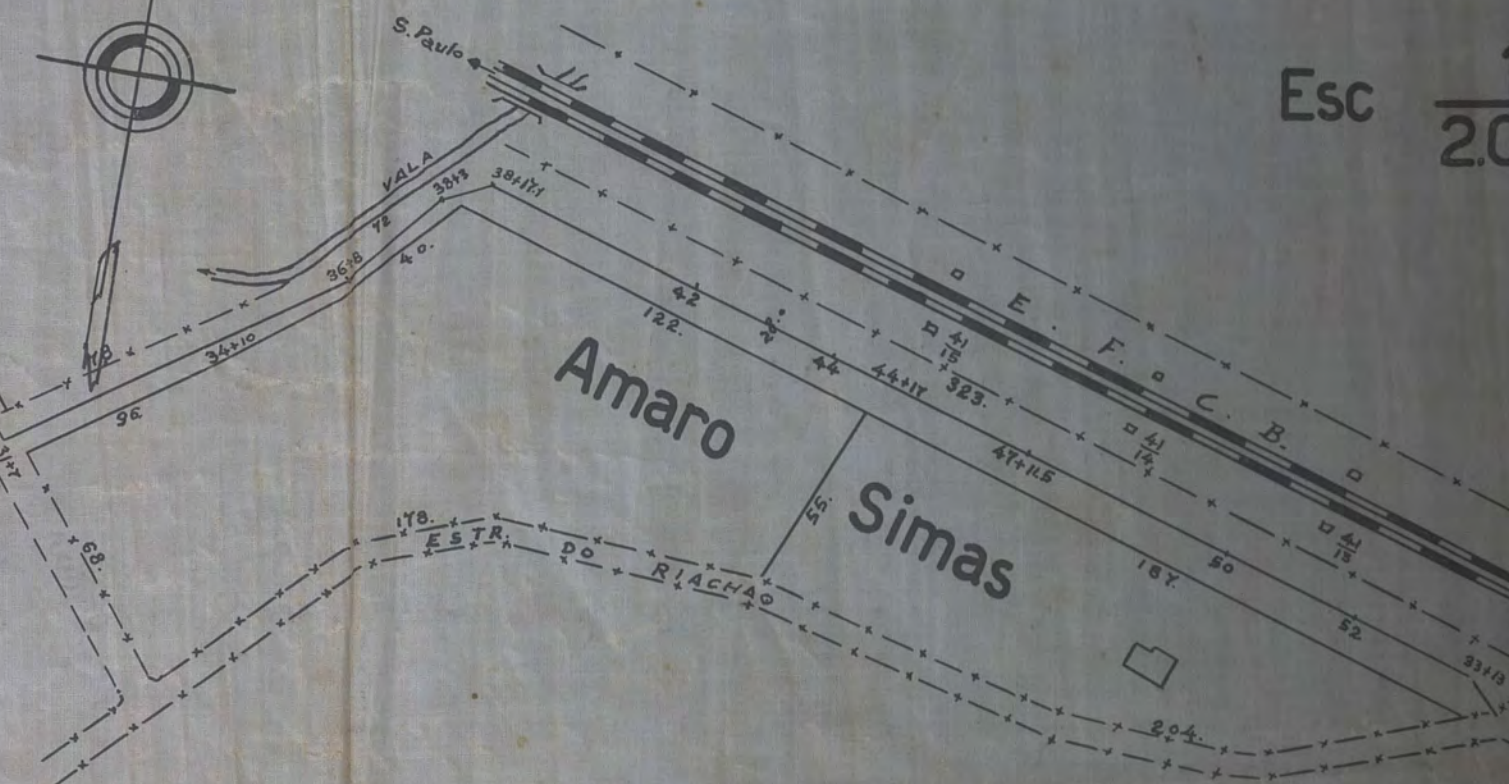

Parfil da Rua Projetada - dos Metalurgicos

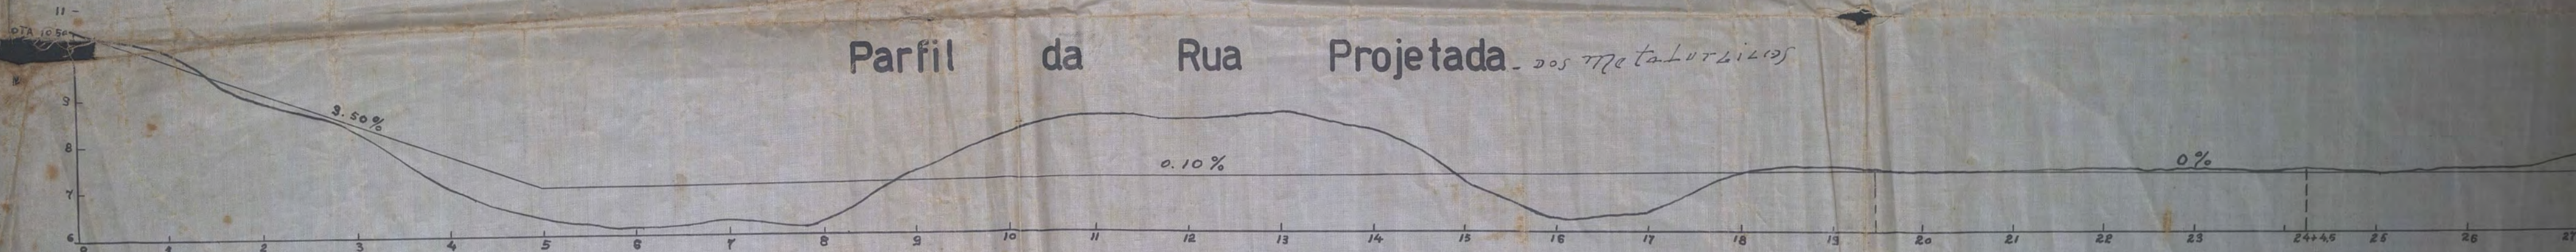


BAIRRO LINDA VISTA


Planta de situação das áreas em conjunto, de propriedade de Sobral & Sobral Ltd., situada a TV. Est. de Ferro, entre Morro Agudo e Austin.

O loteamento
ou curso futuro
ao 3º sub-ent. do
1º ent.


— NOVA IGUAÇU —

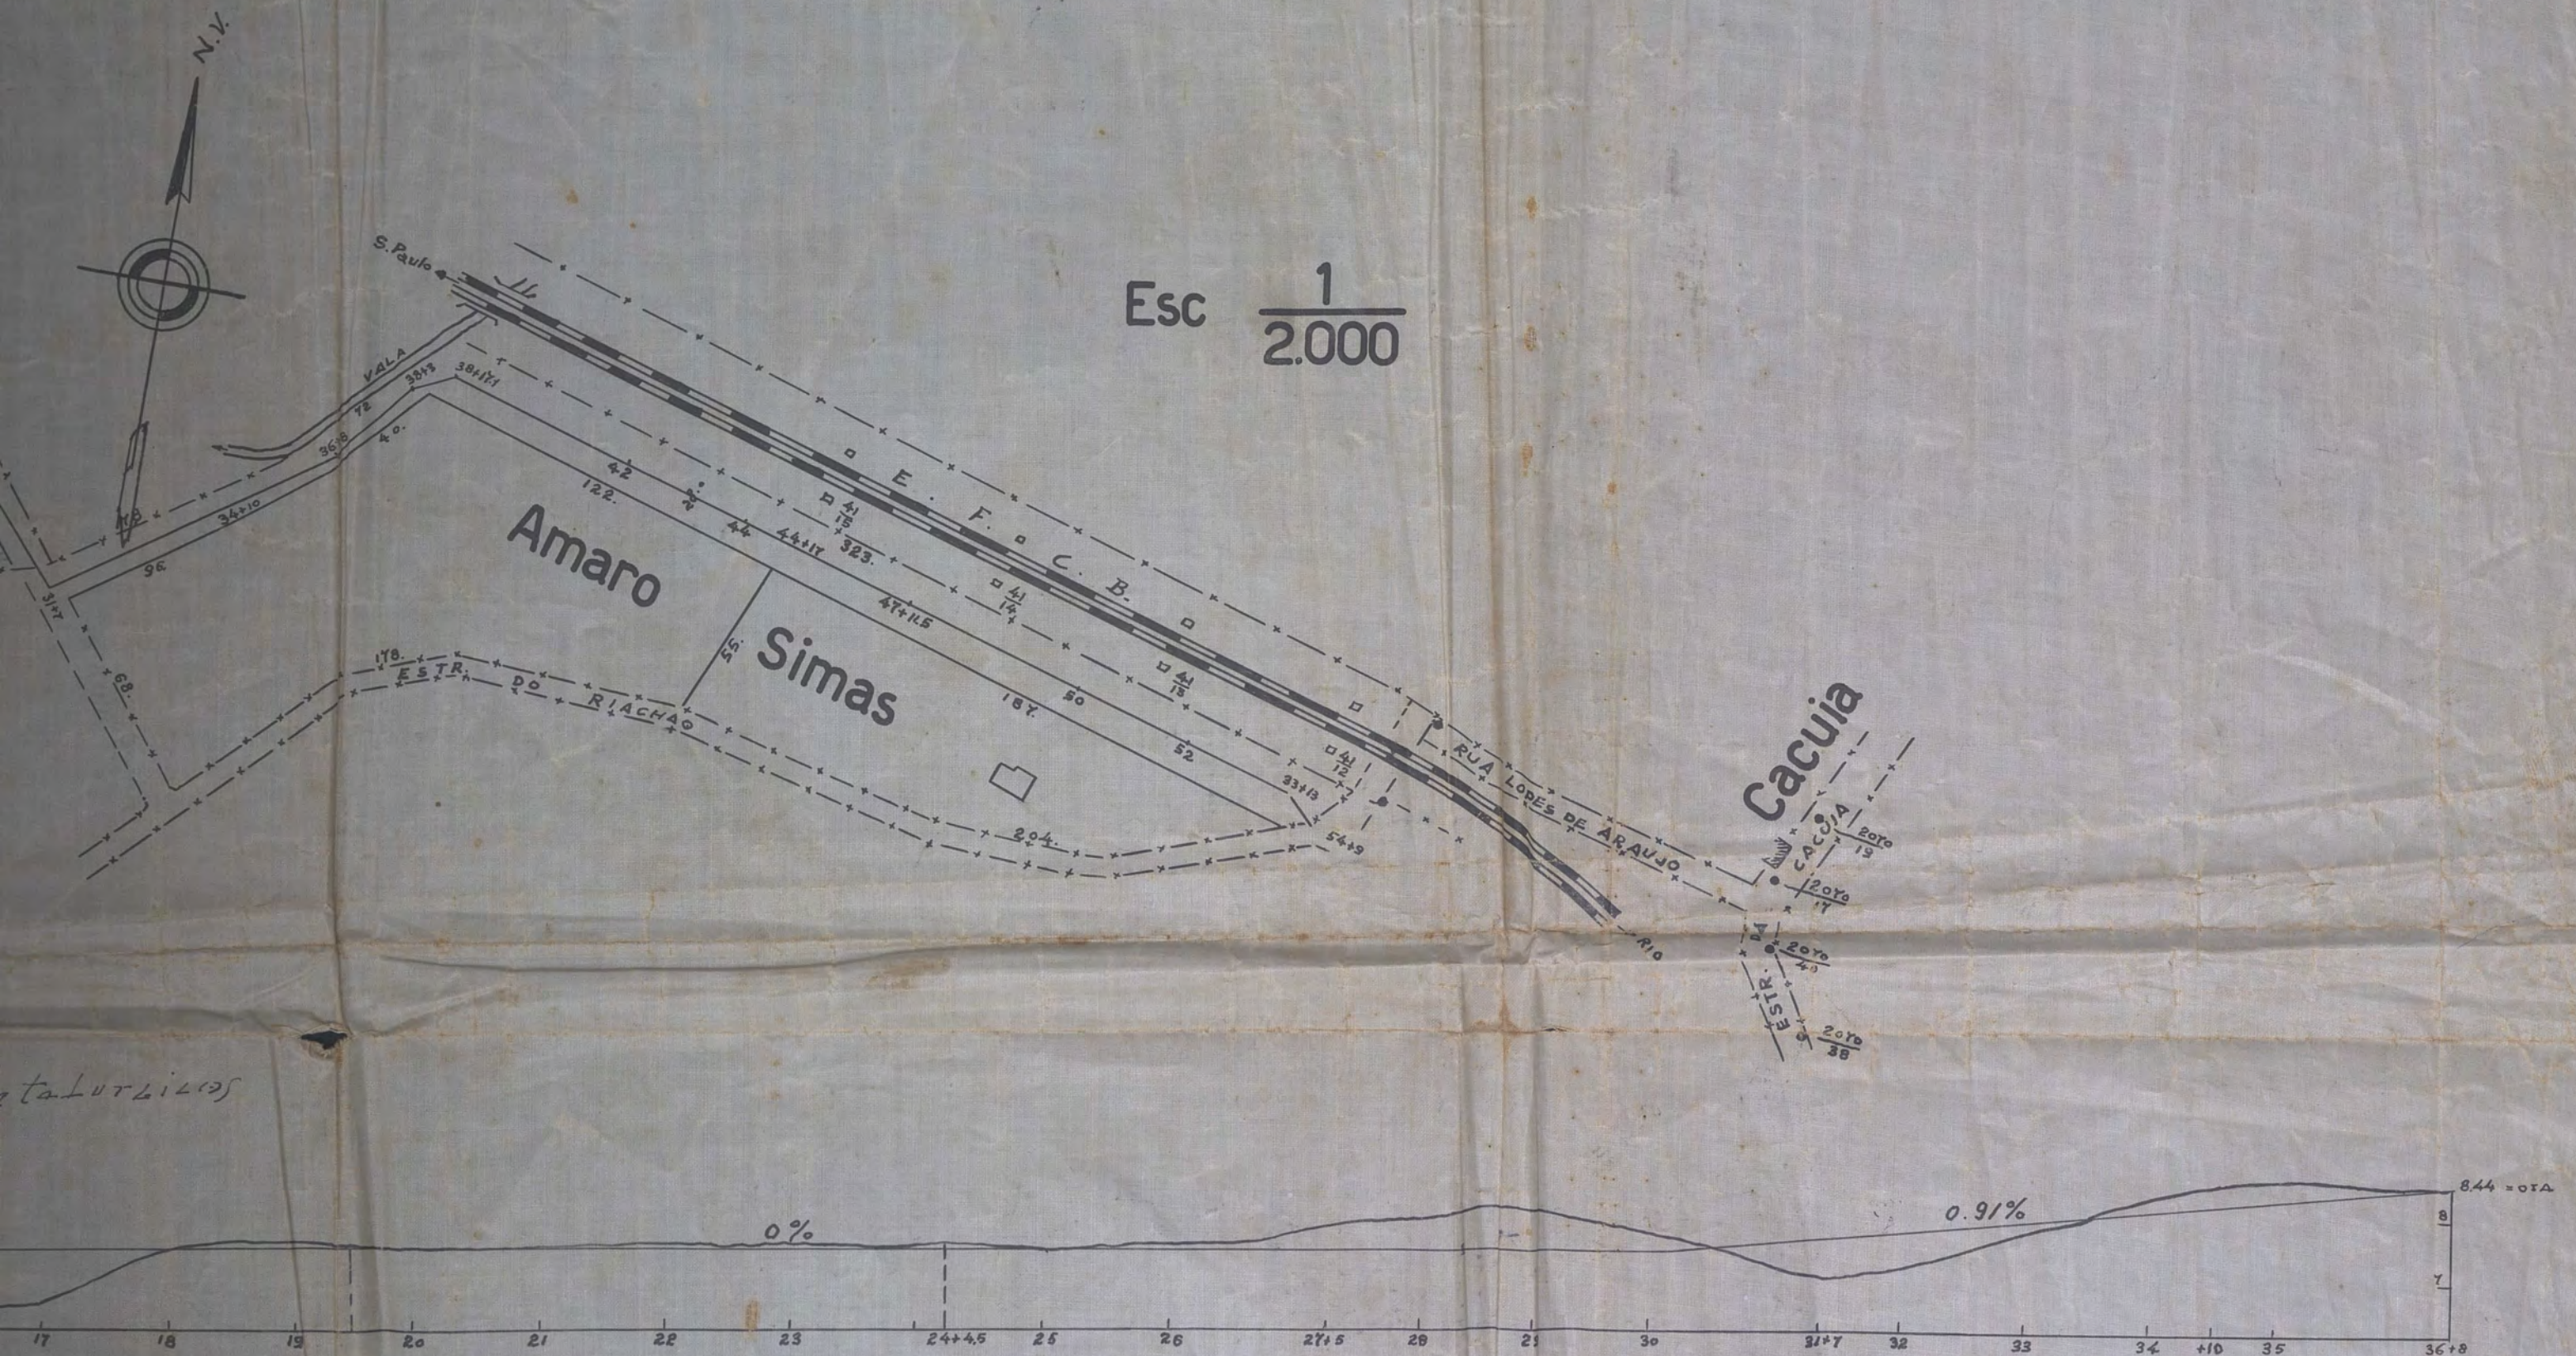

Parfil da Rua Projetada - dos metalurgicos


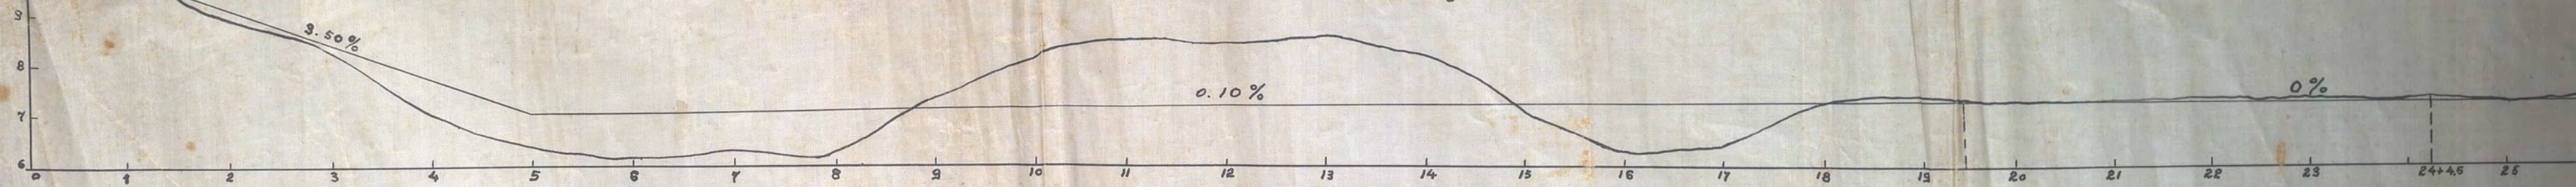


Escalas: H = 1:1000
V = 1:100

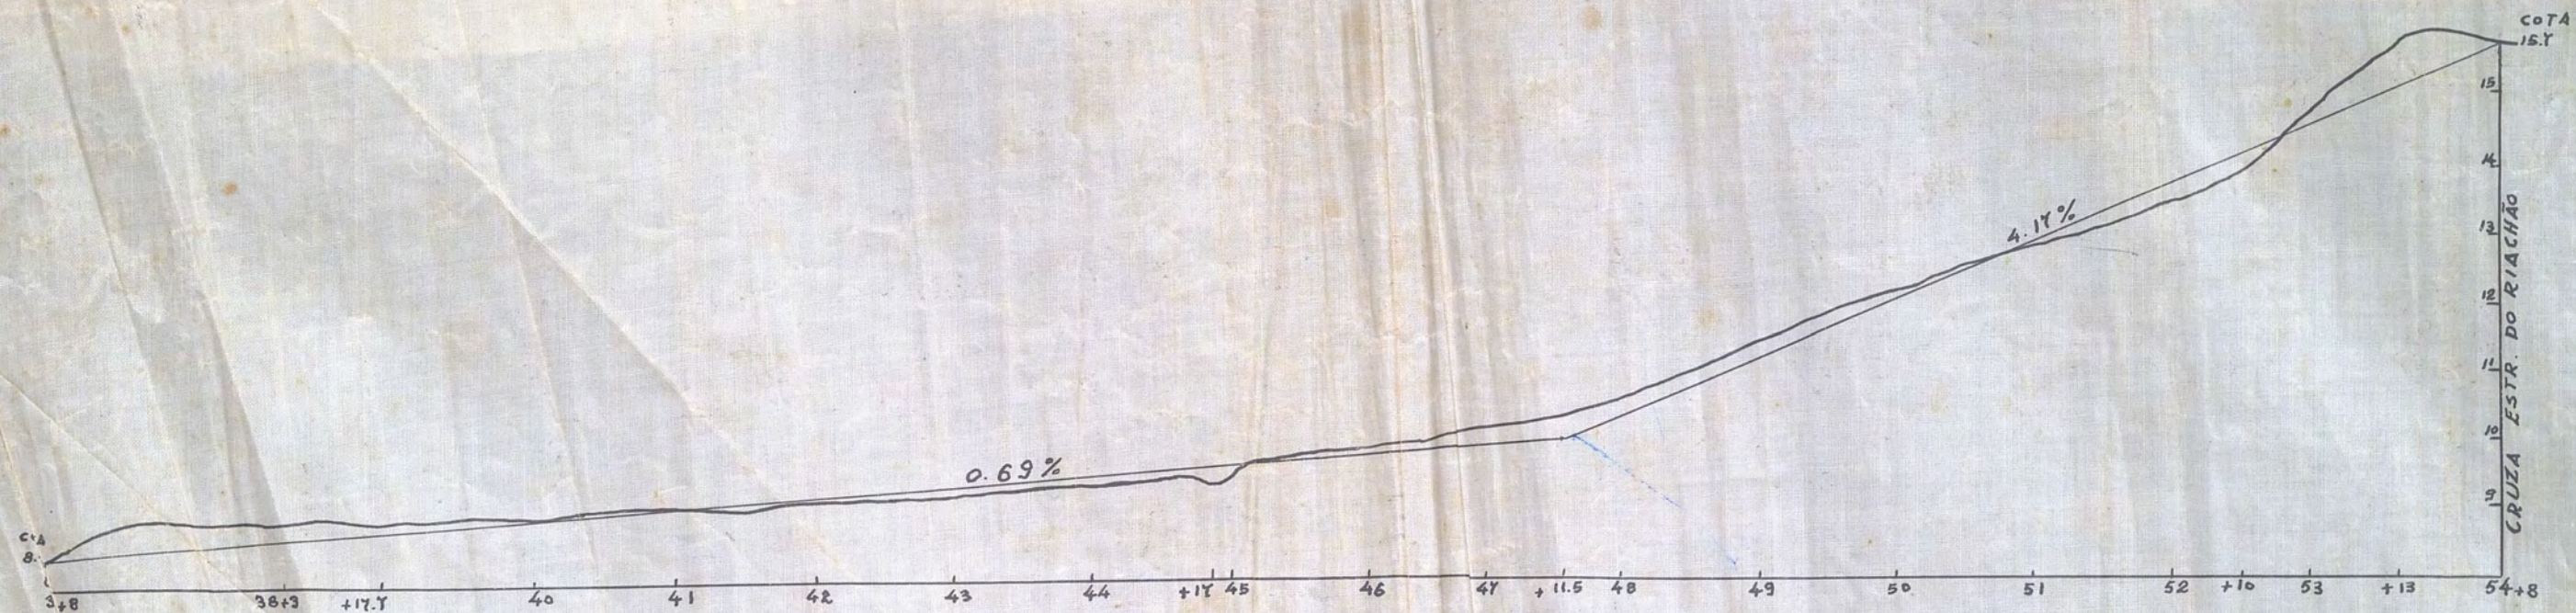

PROPRIETÁRIO:

ENGENHEIRO:

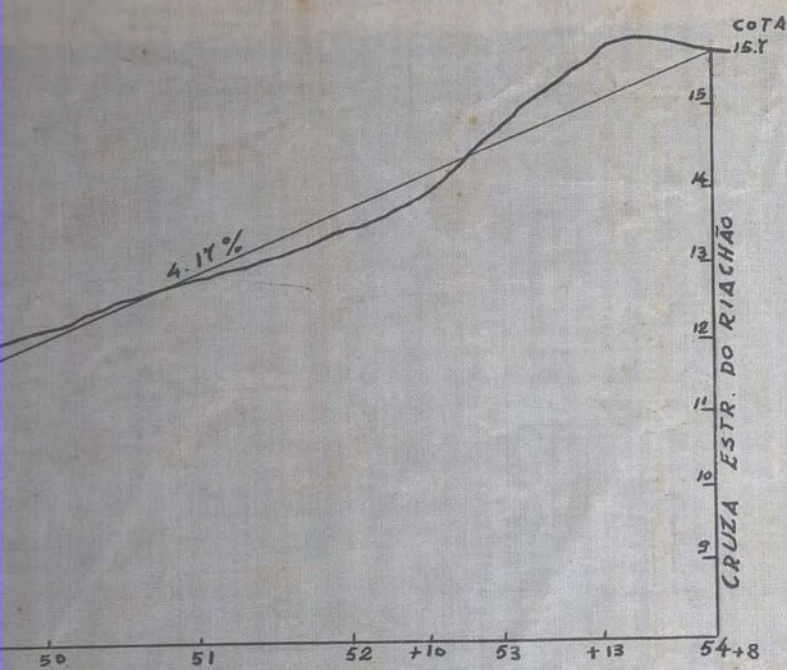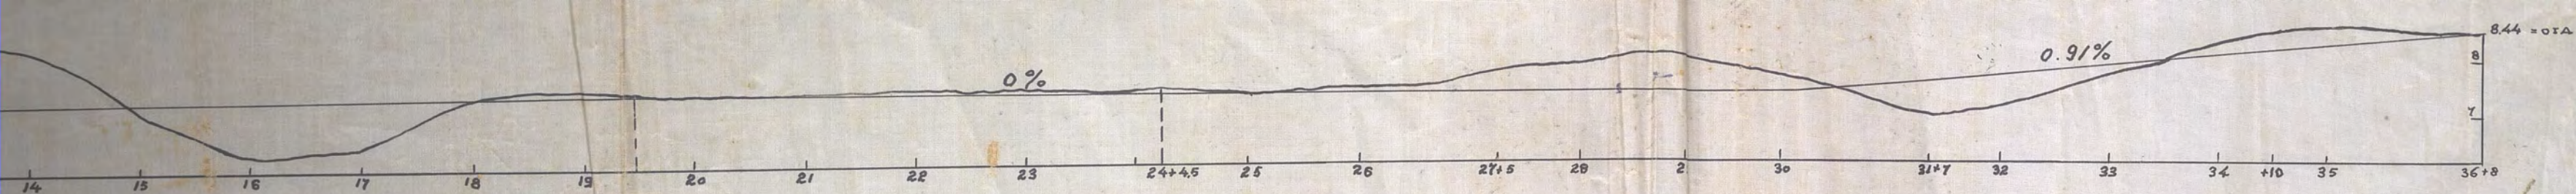

Escalas: $H = 1:1.000$
 $V = 1:100$

PROPRIETÁRIO:

SOBRAL & SOBRAL S. A. - ENGENHARIA E ADMINISTRAÇÕES

Reinaldo Peres Sobral
 Diretor Técnico

ENGENHEIRO:

Jerônimo Frossa de Araújo

JERÔNIMO FROSSA DE ARAÚJO
 Agrimensor e Construtor
 Registro C. R. nº 176 - S.º Regiao