

<b>FICHA DE META DADOS – CEDIM 2019/2</b>	
<b>Nome da Pasta</b>	Arquivo de Plantas da Prefeitura da Cidade de Nova Iguaçu
<b>Autor/Instituição</b>	Secretaria Municipal de Desenvolvimento Urbano - SMDU
<b>Número de Documentos</b>	2
<b>Quantidade e tipo de documentação</b>	Uma planta de loteamento
<b>Dia/ Mês/Ano</b>	05/08/1946
<b>Série</b>	15/46
<b>Formato</b>	A4
<b>Resumo</b>	O acervo contempla tanto plantas residenciais e comerciais, quanto plantas de loteamento na cidade de Nova Iguaçu na primeira metade do século XX. Depositadas junto a Secretaria Municipal de Infraestrutura-SEMIF/Subsecretaria de Urbanismo de Nova Iguaçu, a documentação possui dados como nome do proprietário, logradouro, dimensões do terreno e profissional responsável pela obra. Dentre as plantas já digitalizadas, está o prédio da câmara Municipal, edificada em 1907 sendo posteriormente ocupado pela Prefeitura Municipal até sua demolição em 1964. Loteamento de bairros inteiros como Austin, Vila Anita e Caiçara. A maior parte da documentação



MINISTÉRIO DA EDUCAÇÃO  
UNIVERSIDADE FEDERAL RURAL DO RIO DE JANEIRO  
INSTITUTO MULTIDISCIPLINAR – CAMPUS NOVA IGUAÇU  
CENTRO DE DOCUMENTAÇÃO E IMAGEM



	encontra-se em bom estado, mas também pode conter marcas de dobraduras e desgaste pelo manuseio contínuo.
<b>Palavras-Chave</b>	Planta; Nova Iguaçu
<b>Notas explicativas</b>	***

PREFEITURA MUNICIPAL DE NOVA IGUAÇU

15/46



PROCESSO: \_\_\_\_\_ / \_\_\_\_\_

REQUERENTE: Bairro Esportiva

ASSUNTO: Alice Souto Silva Pouto

ANDAMENTO DO PROCESSO

DESTINO	DATA	DESTINO	DATA

ANEXO: \_\_\_\_\_  
\_\_\_\_\_  
\_\_\_\_\_



P. M. N. I.  
ARQUIVO DA D. E.  
PLANTA Nº ~~13-46~~

13-46

avala

# PLANTA

do  
Loteamento da área desmembrada da propriedade de D. ALICE SOUTO DA SILVA COUTO,  
situada na zona rural do 1º DISTRITO DO MUNICÍPIO DE NOVA IGUASSU,  
Estado do Rio de Janeiro.


Escala 1:500

Proprietaria *Alice Souto da Silva Couto*


15146  
P. M. N. I.  
ARQUIVO DA D. E.  
PLANTA Nº 15146



Áreas	
13 Lotes	7.246,70
2 Ruas	1.812,00
Faixa para Estrada	316,50
<b>Total</b>	<b>9.375,20</b>

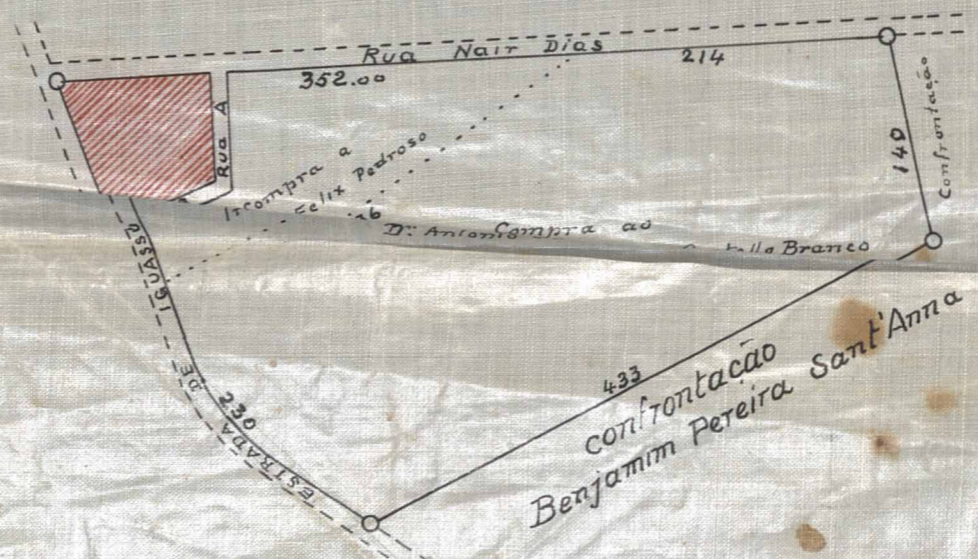

Planta de situação da área desmembrada  
ESCALA 1:5000

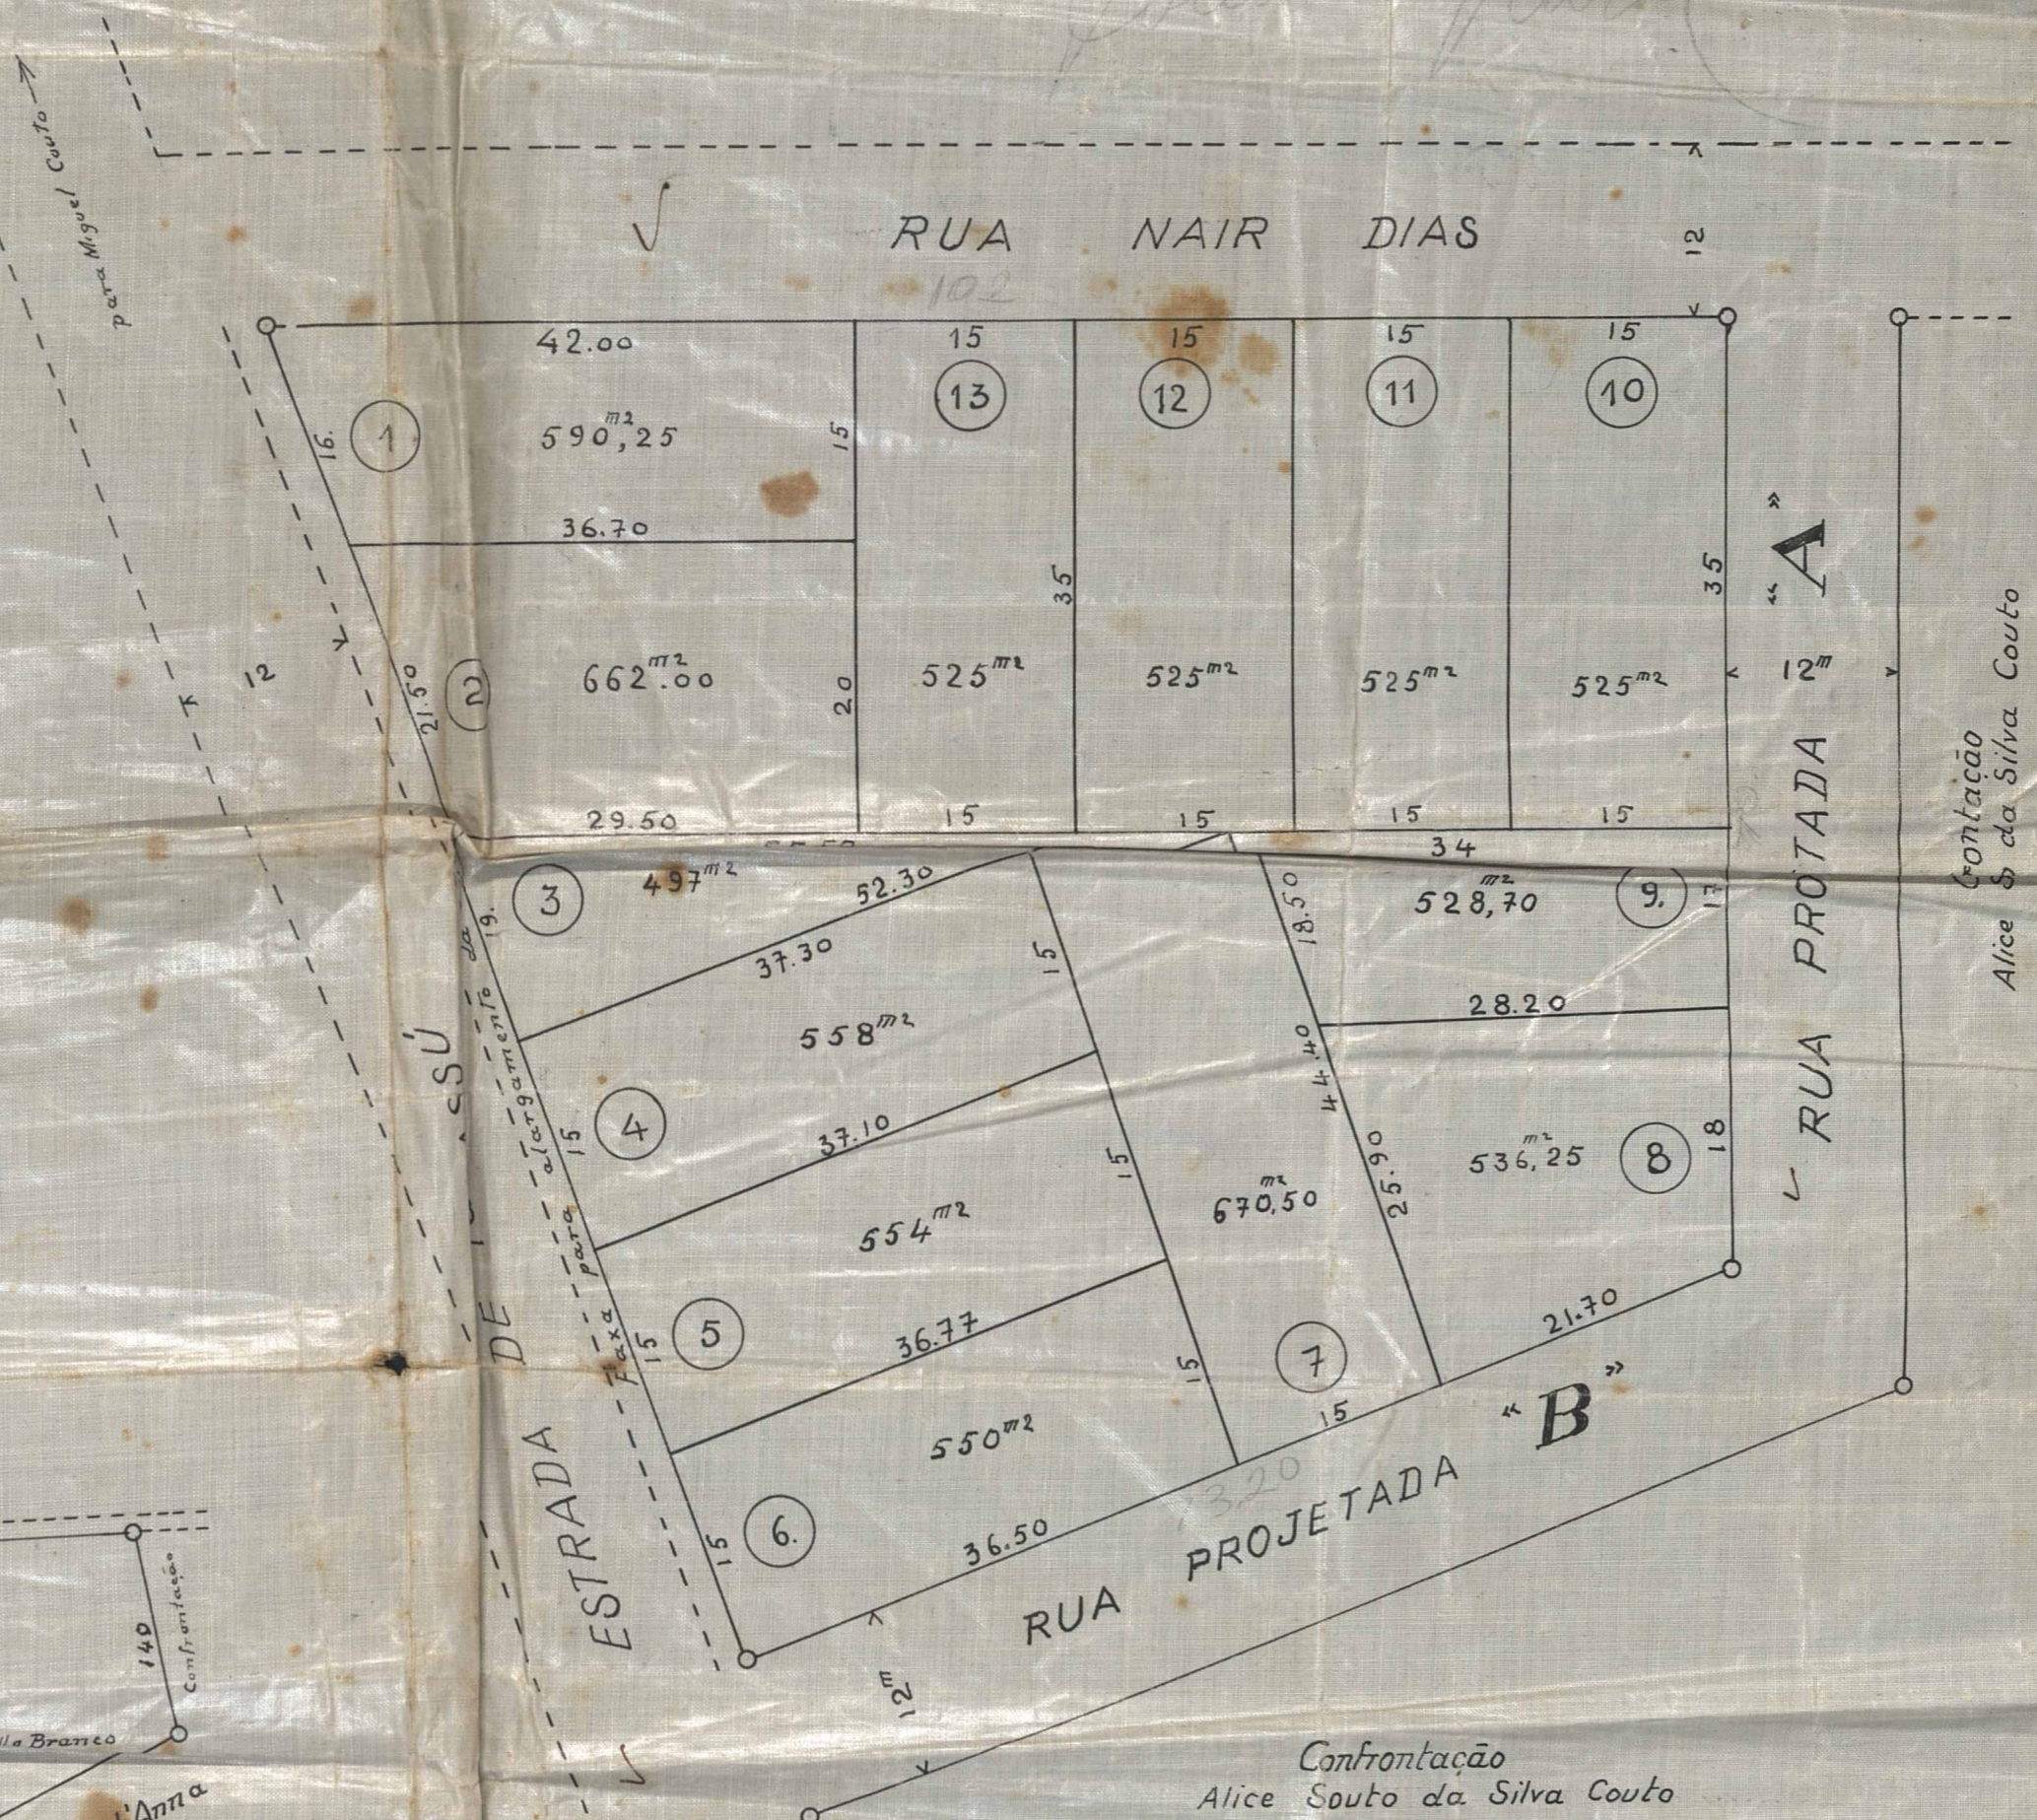

APROVO  
Nº 5-8-946  
*Antônio Carlos*  
Prefeito

PLANO DE REMODELAÇÃO  
de 1946  
Loteamento - Rural  
13 Lotes  
8198/46  
*Deoclides de Albuquerque*  
Secretário

*Heráclio Francisco Pereira*  
Arquiteto  
Ed. nº 71 do C.B.C.A.



ACERVO DIGITALIZADO



**CEDIM**  
CENTRO DE DOCUMENTAÇÃO E IMAGEM  
INSTITUTO MULTIDISCIPLINAR - UFRJ



ARQUIVO DE PLANTAS