

FICHA DE META DADOS – CEDIM 2020.1	
Nome da Pasta	Arquivo de Plantas da Prefeitura da Cidade de Nova Iguaçu
Autor/Instituição	Secretaria Municipal de Desenvolvimento Urbano - SMDU
Número de Documentos	2
Quantidade e tipo de documentação	Uma planta de desmembramento
Dia/ Mês/Ano	16/12/1944
Série	85/46
Formato	A5
Resumo	O acervo contempla tanto plantas residenciais e comerciais, quanto plantas de loteamento na cidade de Nova Iguaçu na primeira metade do século XX. Depositadas junto a Secretaria Municipal de Infraestrutura-SEMIF/Subsecretaria de Urbanismo de Nova Iguaçu, a documentação possui dados como nome do proprietário, logradouro, dimensões do terreno e profissional responsável pela obra. Dentre as plantas já digitalizadas, está o prédio da câmara Municipal, edificada em 1907 sendo posteriormente ocupado pela Prefeitura Municipal até sua demolição em 1964. Loteamento de bairros inteiros como Austin, Vila Anita e Caiçara. A maior parte da documentação



MINISTÉRIO DA EDUCAÇÃO
UNIVERSIDADE FEDERAL RURAL DO RIO DE JANEIRO
INSTITUTO MULTIDISCIPLINAR – CAMPUS NOVA IGUAÇU
CENTRO DE DOCUMENTAÇÃO E IMAGEM




	encontra-se em bom estado, mas também pode conter marcas de dobraduras e desgaste pelo manuseio contínuo.
Palavras-Chave	Planta; Nova Iguaçu; Rua capitão Edmundo;
Notas explicativas	***

85-46



Edmundo Henrique Soares

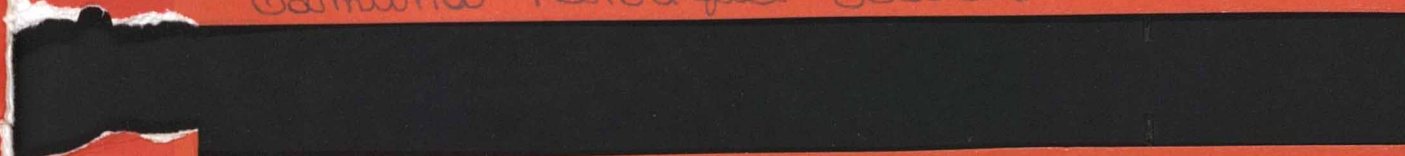

Estado do Rio de Janeiro
Prefeitura da Cidade de Nova Iguaçu



PLANTA PARA LEGALIZAÇÃO DO DESMEMBRAMENTO DOS TERRENOS DE PROPRIEDADE DO CAPITÃO EDMUNDO HENRRIQUE SOARES N. IGUASSU 1º DISTRITO E DO RIO. ESCALA 1:500

500-27




O PROPRIETARIO
Edmundo Henrique Soares
O ENGENHEIRO
Arcevaldo Francisco Pereira

P. M. N. I.
ARQUIVO DA D. E.
PLANTA Nº 85/46

85-46
P. M. N. I.
ARQUIVO DA D. E.
PLANTA Nº 85/46

APROVO
11/11/46
Arcevaldo Francisco Pereira
Prefeito

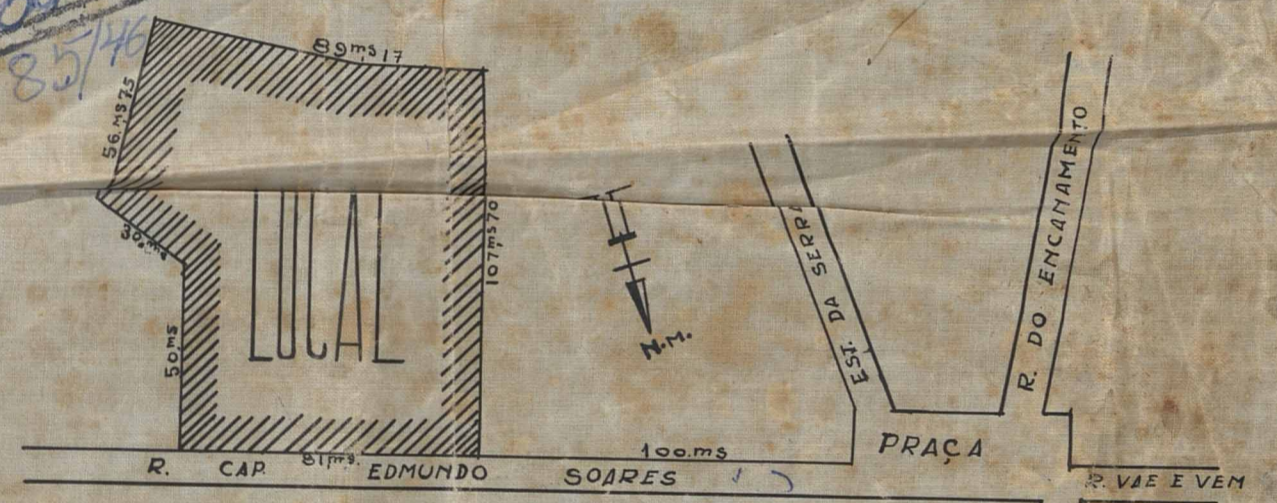

AREA 10.186 m² 76

Valor 4 lrs
nº 9.254
Arcevaldo Francisco Pereira
Engenheiro "C"



ACERVO DIGITALIZADO



CEDIM
CENTRO DE DOCUMENTAÇÃO E IMAGEM
INSTITUTO MULTIDISCIPLINAR - UFRRJ



ARQUIVO DE PLANTAS