

FICHA DE META DADOS – CEDIM 2020.1	
Nome da Pasta	Arquivo de Plantas da Prefeitura da Cidade de Nova Iguaçu
Autor/Instituição	Secretaria Municipal de Desenvolvimento Urbano - SMDU
Número de Documentos	2
Quantidade e tipo de documentação	Uma planta de desmembramento
Dia/ Mês/Ano	29/12/1942
Série	108/46
Formato	***
Resumo	O acervo contempla tanto plantas residenciais e comerciais, quanto plantas de loteamento na cidade de Nova Iguaçu na primeira metade do século XX. Depositadas junto a Secretaria Municipal de Infraestrutura-SEMIF/Subsecretaria de Urbanismo de Nova Iguaçu, a documentação possui dados como nome do proprietário, logradouro, dimensões do terreno e profissional responsável pela obra. Dentre as plantas já digitalizadas, está o prédio da câmara Municipal, edificada em 1907 sendo posteriormente ocupado pela Prefeitura Municipal até sua demolição em 1964. Loteamento de bairros inteiros como Austin, Vila Anita e Caiçara. A maior parte da documentação



MINISTÉRIO DA EDUCAÇÃO
UNIVERSIDADE FEDERAL RURAL DO RIO DE JANEIRO
INSTITUTO MULTIDISCIPLINAR – CAMPUS NOVA IGUAÇU
CENTRO DE DOCUMENTAÇÃO E IMAGEM



	encontra-se em bom estado, mas também pode conter marcas de dobraduras e desgaste pelo manuseio contínuo.
Palavras-Chave	Planta; Nova Iguaçu; Avenida Nilo Peçanha;
Notas explicativas	***

108-46



Maximiliano de Moraes




Estado do Rio de Janeiro
Prefeitura da Cidade de Nova Iguaçu

PROJETO DE DESMEMBRAMENTO NOS TER
 1.º DISTR. N. IGUASSÚ.

—Esc: 1:500—



162-997

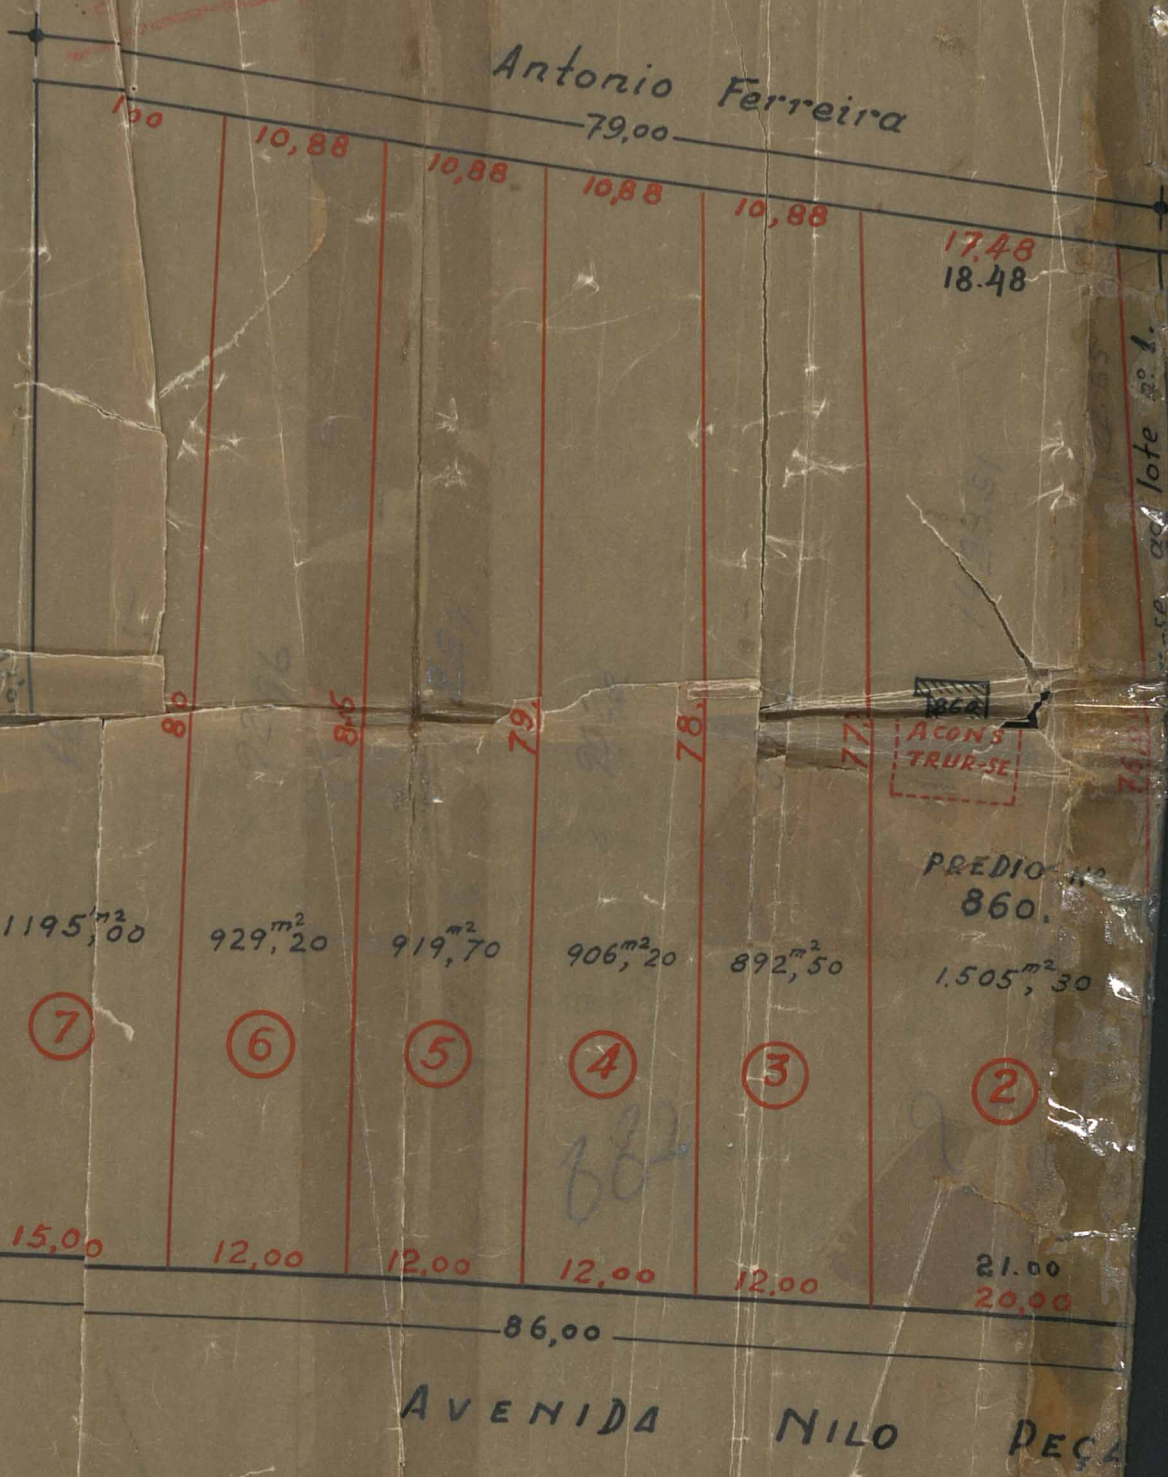

Vale a menção a saber
 Maximiano de Moraes

162-997
 11 Orç. 1930

se ao lote nº 1.

NOS ONDE EXISTE O PREDIO Nº 860 DA AV. NILO PEÇANHA,

PROPRIETARIO Maximiano et Macebo

João Urbano de Sá

NOVA IGUAÇU
 DE ENGENHARIA
 PLANO DE REMODELAÇÃO
 APROVADO em 29 Setembro de 1942
 Alinhamento
 Nivel mínimo da soleira
 Marquiza
 Antracite
 U-presa nº
 Valor
 Processo nº 6843
 Engenheiro

P. M. N. I.
 ARQUIVO DA D. E.
 PLANTA Nº 108/46

P. M. N. I.
 PLANTA Nº 108

13,00
 16,00
 15,00

Faixa de 3,00 de largura
 1.123,50
 15,00
 16,00

João Urbano de Sá

Observações:
 Markin figuram nas Escrituras atuais, anexas.
 As dimensões a Carmim indicam os desmembramentos pedidos.

828 822

R. MAR. FLORIANO PEIXOTO

ENGENHEIRO

ACERVO DIGITALIZADO



CEDIM
CENTRO DE DOCUMENTAÇÃO E IMAGEM
INSTITUTO MULTIDISCIPLINAR - UFRRJ



ARQUIVO DE PLANTAS