

<b>FICHA DE META DADOS – CEDIM 2019/2</b>	
<b>Nome da Pasta</b>	Arquivo de Plantas da Prefeitura da Cidade de Nova Iguaçu
<b>Autor/Instituição</b>	Secretaria Municipal de Desenvolvimento Urbano - SMDU
<b>Número de Documentos</b>	2
<b>Quantidade e tipo de documentação</b>	Uma planta de loteamento
<b>Dia/ Mês/Ano</b>	06/08/1947
<b>Série</b>	33/47
<b>Formato</b>	A4
<b>Resumo</b>	O acervo contempla tanto plantas residenciais e comerciais, quanto plantas de loteamento na cidade de Nova Iguaçu na primeira metade do século XX. Depositadas junto a Secretaria Municipal de Infraestrutura-SEMIF/Subsecretaria de Urbanismo de Nova Iguaçu, a documentação possui dados como nome do proprietário, logradouro, dimensões do terreno e profissional responsável pela obra. Dentre as plantas já digitalizadas, está o prédio da câmara Municipal, edificada em 1907 sendo posteriormente ocupado pela Prefeitura Municipal até sua demolição em 1964. Loteamento de bairros inteiros como Austin, Vila Anita e Caiçara. A maior parte da documentação



MINISTÉRIO DA EDUCAÇÃO  
UNIVERSIDADE FEDERAL RURAL DO RIO DE JANEIRO  
INSTITUTO MULTIDISCIPLINAR – CAMPUS NOVA IGUAÇU  
CENTRO DE DOCUMENTAÇÃO E IMAGEM



	encontra-se em bom estado, mas também pode conter marcas de dobraduras e desgaste pelo manuseio contínuo.
<b>Palavras-Chave</b>	Planta; Nova Iguaçu; Av. Araguaia; Rua Caramurú
<b>Notas explicativas</b>	***

33-47



**PREFEITURA**  
Nova Iguaçu

*Albums Regens*




Estado do Rio de Janeiro  
Prefeitura da Cidade de Nova Iguaçu

PLANTA DE SITUAÇÃO DO  
 LOTEAMENTO ENTRE A AV. ARA-  
 GUÁIA E RUA CARAMURÚ, EM N. IGUAÇU

ESCALA 1:5.000



P. M. N. I.  
 ARQUIVO DA D. E.  
 PLANTA Nº 22/47

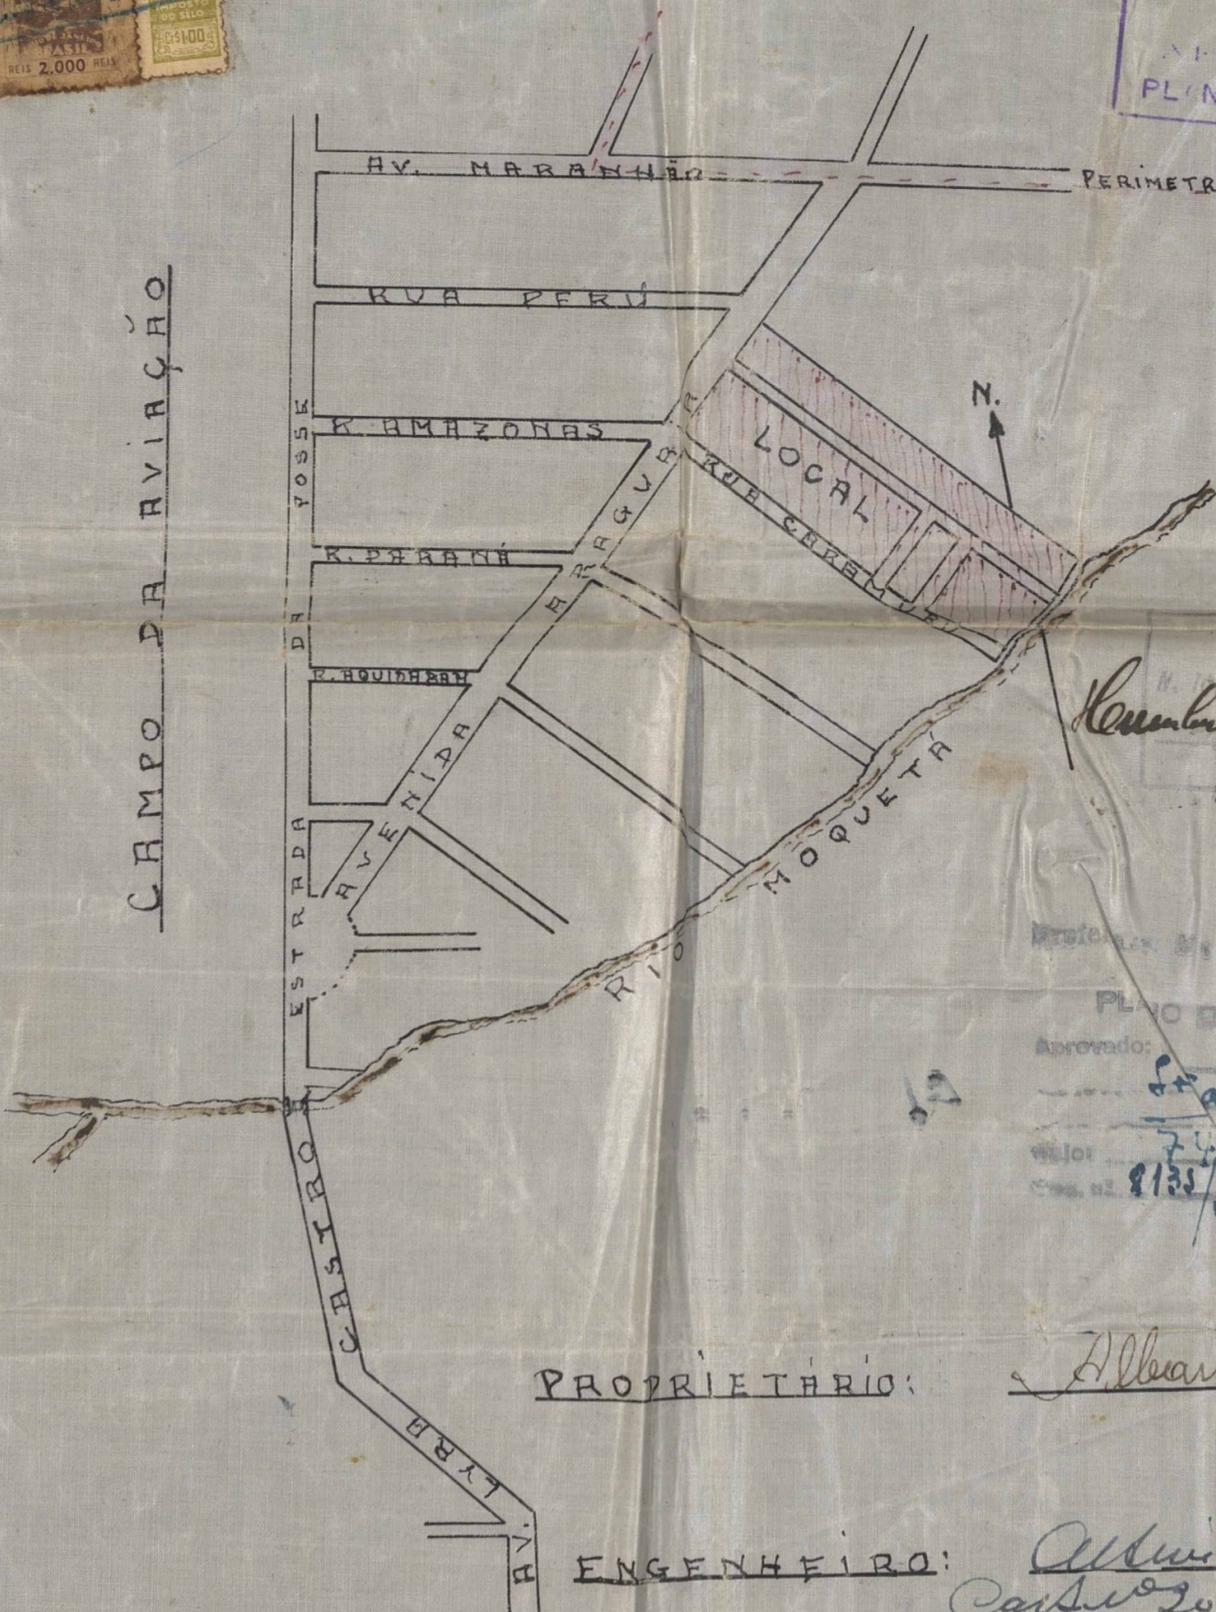

CAMPO DA AVIAÇÃO

20/8/47  
 Humberto Benedito de Aguiar  
 Gerente

PLANO DE REMODELAÇÃO  
 Aprovado: 6 de 8 de 1947  
 74 lote  
 8135/47

PROPRIETÁRIO: Albano Regato

ENGENHEIRO: Alvaro Ribeiro  
 Caixa 20 do C. R. E. A.



1082

ACERVO DIGITALIZADO



**CEDIM**  
CENTRO DE DOCUMENTAÇÃO E IMAGEM  
INSTITUTO MULTIDISCIPLINAR - UFRRJ



ARQUIVO DE PLANTAS