

FICHA DE META DADOS – CEDIM 2019/2	
Nome da Pasta	Arquivo de Plantas da Prefeitura da Cidade de Nova Iguaçu
Autor/Instituição	Secretaria Municipal de Desenvolvimento Urbano - SMDU
Número de Documentos	2
Quantidade e tipo de documentação	Uma planta de desmembramento
Dia/ Mês/Ano	08/01/1947
Série	44/47
Formato	A5
Resumo	O acervo contempla tanto plantas residenciais e comerciais, quanto plantas de loteamento na cidade de Nova Iguaçu na primeira metade do século XX. Depositadas junto a Secretaria Municipal de Infraestrutura-SEMIF/Subsecretaria de Urbanismo de Nova Iguaçu, a documentação possui dados como nome do proprietário, logradouro, dimensões do terreno e profissional responsável pela obra. Dentre as plantas já digitalizadas, está o prédio da câmara Municipal, edificada em 1907 sendo posteriormente ocupado pela Prefeitura Municipal até sua demolição em 1964. Loteamento de bairros inteiros como Austin, Vila Anita e Caiçara. A maior parte da documentação



MINISTÉRIO DA EDUCAÇÃO
UNIVERSIDADE FEDERAL RURAL DO RIO DE JANEIRO
INSTITUTO MULTIDISCIPLINAR – CAMPUS NOVA IGUAÇU
CENTRO DE DOCUMENTAÇÃO E IMAGEM



	encontra-se em bom estado, mas também pode conter marcas de dobraduras e desgaste pelo manuseio contínuo.
Palavras-Chave	Planta; Nova Iguaçu; Rua Doutor Barros Júnior; Rua da Concórdia; Travessa Rato
Notas explicativas	***

44-47



PREFEITURA
Nova Iguaçu

Abusos e descimentos



Estado do Rio de Janeiro
Prefeitura da Cidade de Nova Iguaçu

Ver. P. ~~Ver. P.~~
Desom. con Estilos
nome de foam Brasão
R. Carlos Mattos e/Rua Combrich
At. Tral. natos
Ver. PAI. 23/60



PLANTA DE DESMEMBRAMENTO DE UM TERRENO, DE ACÔRDO
 COM O FORMAL DE PARTILHAS, SITUADO À RUA DOUTOR
 BARROS JÚNIOR, NO 1º DISTRITO DÊSTE MUNICÍPIO.

P. M. N. I.
 ARQUIVO DA D. E.
 PLANTA Nº 44/47

ESCALA 1:500




ÁREA DO LOTE Nº 1 -	551,6965 m ²
" " " " 2 -	472,1660 "
" " " " 3 -	472,1660 "
" " " " 4 -	467,2580 "
" " " " 5 -	592,5261 "
" " " " 6 -	571,2187 "
" " " " 7 -	571,2187 "
" " " " 8 -	533,2500 "
ÁREA TO TAL...	4.231,5000 m ²

O ENGENHEIRO: Rocebalus Fernandes Pereira

OS PROPRIETÁRIOS: DO LOTE Nº 1 - A Roga de Maria Ferreira

- DO LOTE Nº 2 - Eduardo Antunes Braga
- DO LOTE Nº 3 - Henrique Antunes Braga
- DO LOTE Nº 4 - Manoel Antunes Braga
- DO LOTE Nº 5 - Maria Ferreira Braga
- DO LOTE Nº 6 - Domingos Antunes Braga
- DO LOTE Nº 7 - Carlos Antunes Braga
- DO LOTE Nº 8 - Palmira Flores Braga

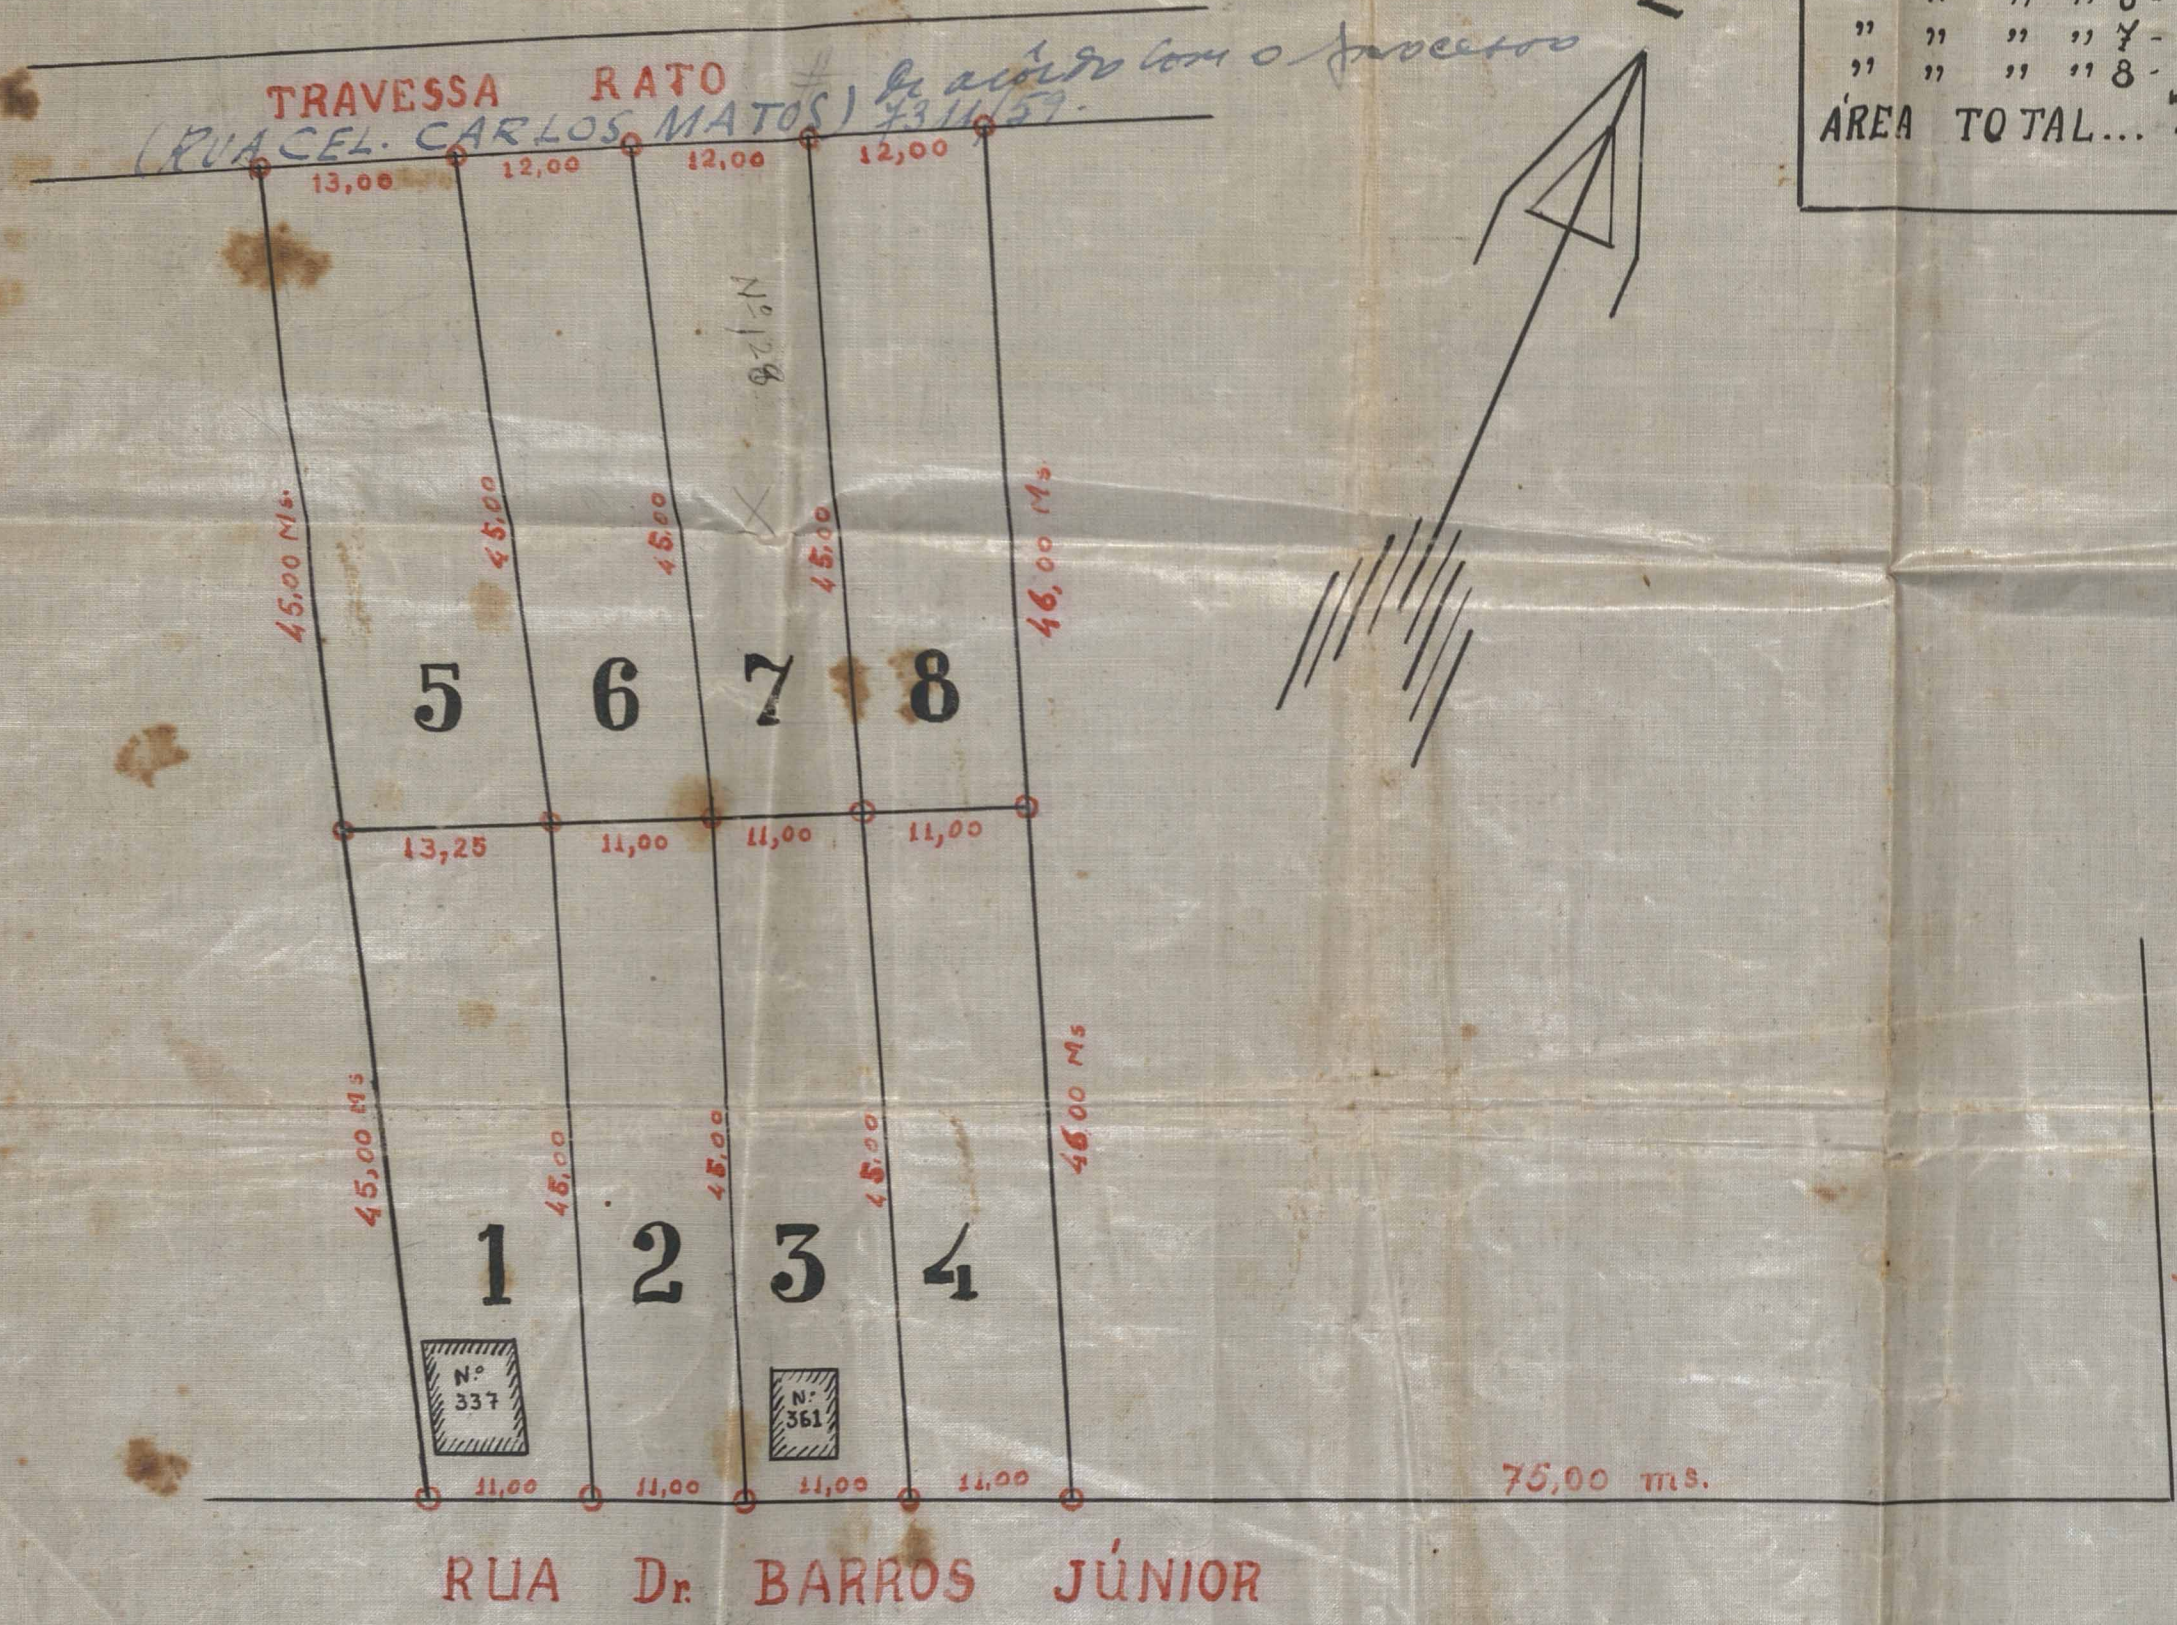

RUA DA CONCÓRDIA

PLANO DE REMODELAÇÃO
 aprovado em 8 Janº 1947.
 Loteamento.

8 lotes (cada um 100)
 12.516/46

APROVO
 8 Janº 1947
Paulino Barroso
 Prefeito



ACERVO DIGITALIZADO



CEDIM
CENTRO DE DOCUMENTAÇÃO E IMAGEM
INSTITUTO MULTIDISCIPLINAR - UFRRJ



ARQUIVO DE PLANTAS