

<b>FICHA DE META DADOS – CEDIM 2018/1</b>	
<b>Nome da Pasta</b>	Arquivo de Plantas da Prefeitura da Cidade de Nova Iguaçu.
<b>Autor/Instituição</b>	Secretaria Municipal de infraestrutura (SEMIF)/ Subsecretaria de urbanismo de Nova Iguaçu.
<b>Número de Documentos</b>	3
<b>Quantidade e tipo de documentação</b>	1 planta de legalização de desmembramento
<b>Dia/ Mês/Ano</b>	1948
<b>Formato</b>	A4
<b>Resumo</b>	<p>O acervo encontra-se depositado junto à Secretaria Municipal de Infraestrutura - SEMIF, sob a guarda da Subsecretaria de Urbanismo de Nova Iguaçu, onde está localizado no setor de plantas. O arquivo contempla plantas-baixas, de loteamento, cortes, etc, da primeira metade do século XX, da Cidade de Nova Iguaçu. A documentação reúne dados como nome do proprietário, logradouro, dimensões do terreno e profissional responsável pelo projeto. Dentre as plantas já digitalizadas, estão o prédio da câmara municipal (1907) e loteamento de bairros como Austin, Vila Anita e Caiçara. Grande parte dessa coleção encontra-se em bom estado de conservação, mas também pode conter marcas de dobraduras e desgastes pelo manuseio contínuo.</p>



MINISTÉRIO DA EDUCAÇÃO  
UNIVERSIDADE FEDERAL RURAL DO RIO DE JANEIRO  
INSTITUTO MULTIDISCIPLINAR – CAMPUS NOVA IGUAÇU  
CENTRO DE DOCUMENTAÇÃO E IMAGEM



<b>Palavras-Chave</b>	Plantas; Imóveis; Nova Iguaçu
<b>Notas explicativas</b>	

05-48



**PREFEITURA**  
ova Iguaçu

*Andréus Bellunco Mendes*



ACERVO DIGITALIZADO



**CEDIM**




ARQUIVO DE PLANTAS



Estado do Rio de Janeiro  
Prefeitura da Cidade de Nova Iguaçu



P. M. N. I.  
ARQUIVO DA D. E.  
PLANTA N.º 5/48

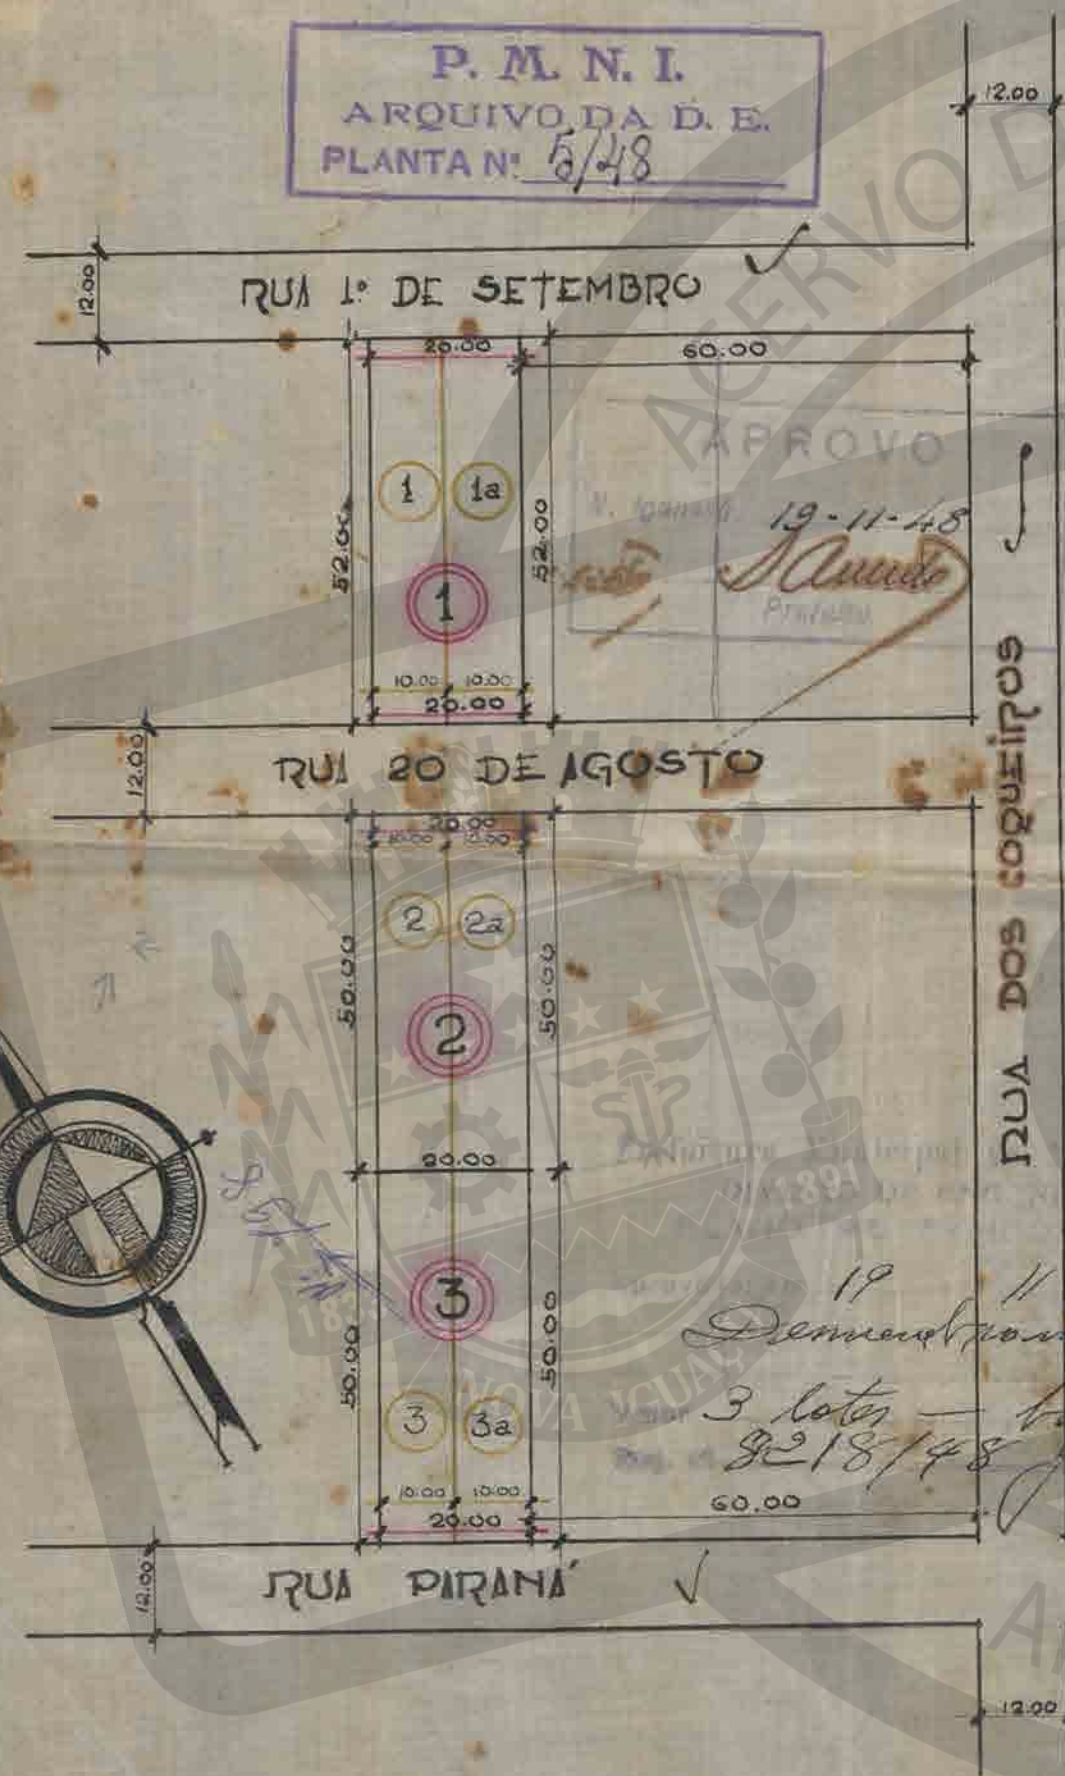

PLANTA PARA LEGALIZAÇÃO DO DESMEMBRAMENTO DOS LOTES 2 E 3 DAS RUAS 20 DE AGOSTO E PIRANI, E REMEMBRAMENTO DOS LOTES 1 E 1a, 2 E 2a E 3 E 3a, RESPECTIVAMENTE EM 1, 2 E 3 SITUADOS NAS RUAS 1º DE SETEMBRO, 20 DE AGOSTO E PIRANI, NO LOCAL DENOMINADO POSSE.

NOVA IGUAÇU

ESCALA - 1:1.000

ÁREA DOS LOTES	
LOTE N.º 1	- 1.040 M <sup>2</sup>
LOTE N.º 2	- 1.000 M <sup>2</sup>
LOTE N.º 3	- 1.000 M <sup>2</sup>

19/11/1948 O PROPRIETÁRIO: Antônio Monteiro Antônio Neres Monteiro

3 lotes - base 100  
8218/48 O ENGENHEIRO: Antônio Monteiro





planta 2135-11

P. M. N. I.  
ARQUIVO DA D. I.  
PLANTAS

ACERVO DIGITALIZADO



COLEÇÃO  
CENTRO DE DOCUMENTAÇÃO E IMAGEM  
INSTITUTO MULTIDISCIPLINAR  
UFRRJ

ARQUIVO DE PLANTAS

planta 2135-14

ACERVO DIGITALIZADO



**CEDIM**  
CENTRO DE DOCUMENTAÇÃO E IMAGEM  
INSTITUTO MULTIDISCIPLINAR - UFRRJ



ARQUIVO DE PLANTAS