

FICHA DE META DADOS – CEDIM 2019/2	
Nome da Pasta	Arquivo de Plantas da Prefeitura da Cidade de Nova Iguaçu
Autor/Instituição	Secretaria Municipal de Desenvolvimento Urbano - SMDU
Número de Documentos	2
Quantidade e tipo de documentação	Uma planta.
Dia/ Mês/Ano	02/02/1948
Série	18/48
Formato	Personalizado
Resumo	O acervo contempla tanto plantas residenciais e comerciais, quanto plantas de loteamento na cidade de Nova Iguaçu na primeira metade do século XX. Depositadas junto a Secretaria Municipal de Infraestrutura-SEMIF/Subsecretaria de Urbanismo de Nova Iguaçu, a documentação possui dados como nome do proprietário, logradouro, dimensões do terreno e profissional responsável pela obra. Dentre as plantas já digitalizadas, está o prédio da câmara Municipal, edificada em 1907 sendo posteriormente ocupado pela Prefeitura Municipal até sua demolição em 1964. Loteamento de bairros inteiros como Austin, Vila Anita e Caiçara. A maior parte da documentação



MINISTÉRIO DA EDUCAÇÃO
UNIVERSIDADE FEDERAL RURAL DO RIO DE JANEIRO
INSTITUTO MULTIDISCIPLINAR – CAMPUS NOVA IGUAÇU
CENTRO DE DOCUMENTAÇÃO E IMAGEM



	encontra-se em bom estado, mas também pode conter marcas de dobraduras e desgaste pelo manuseio contínuo.
Palavras-Chave	Planta; Nova Iguaçu
Notas explicativas	***

PREFEITURA MUNICIPAL DE NOVA IGUAÇU

18/48



PROCESSO: _____ / _____

REQUERENTE: _____


ASSUNTO: Soc. Territorial Construtora Satec Ltda.

ANDAMENTO DO PROCESSO


DESTINO	DATA	DESTINO	DATA

ANEXO: _____

ALAMEDA ~~GERADO~~ - OITIS

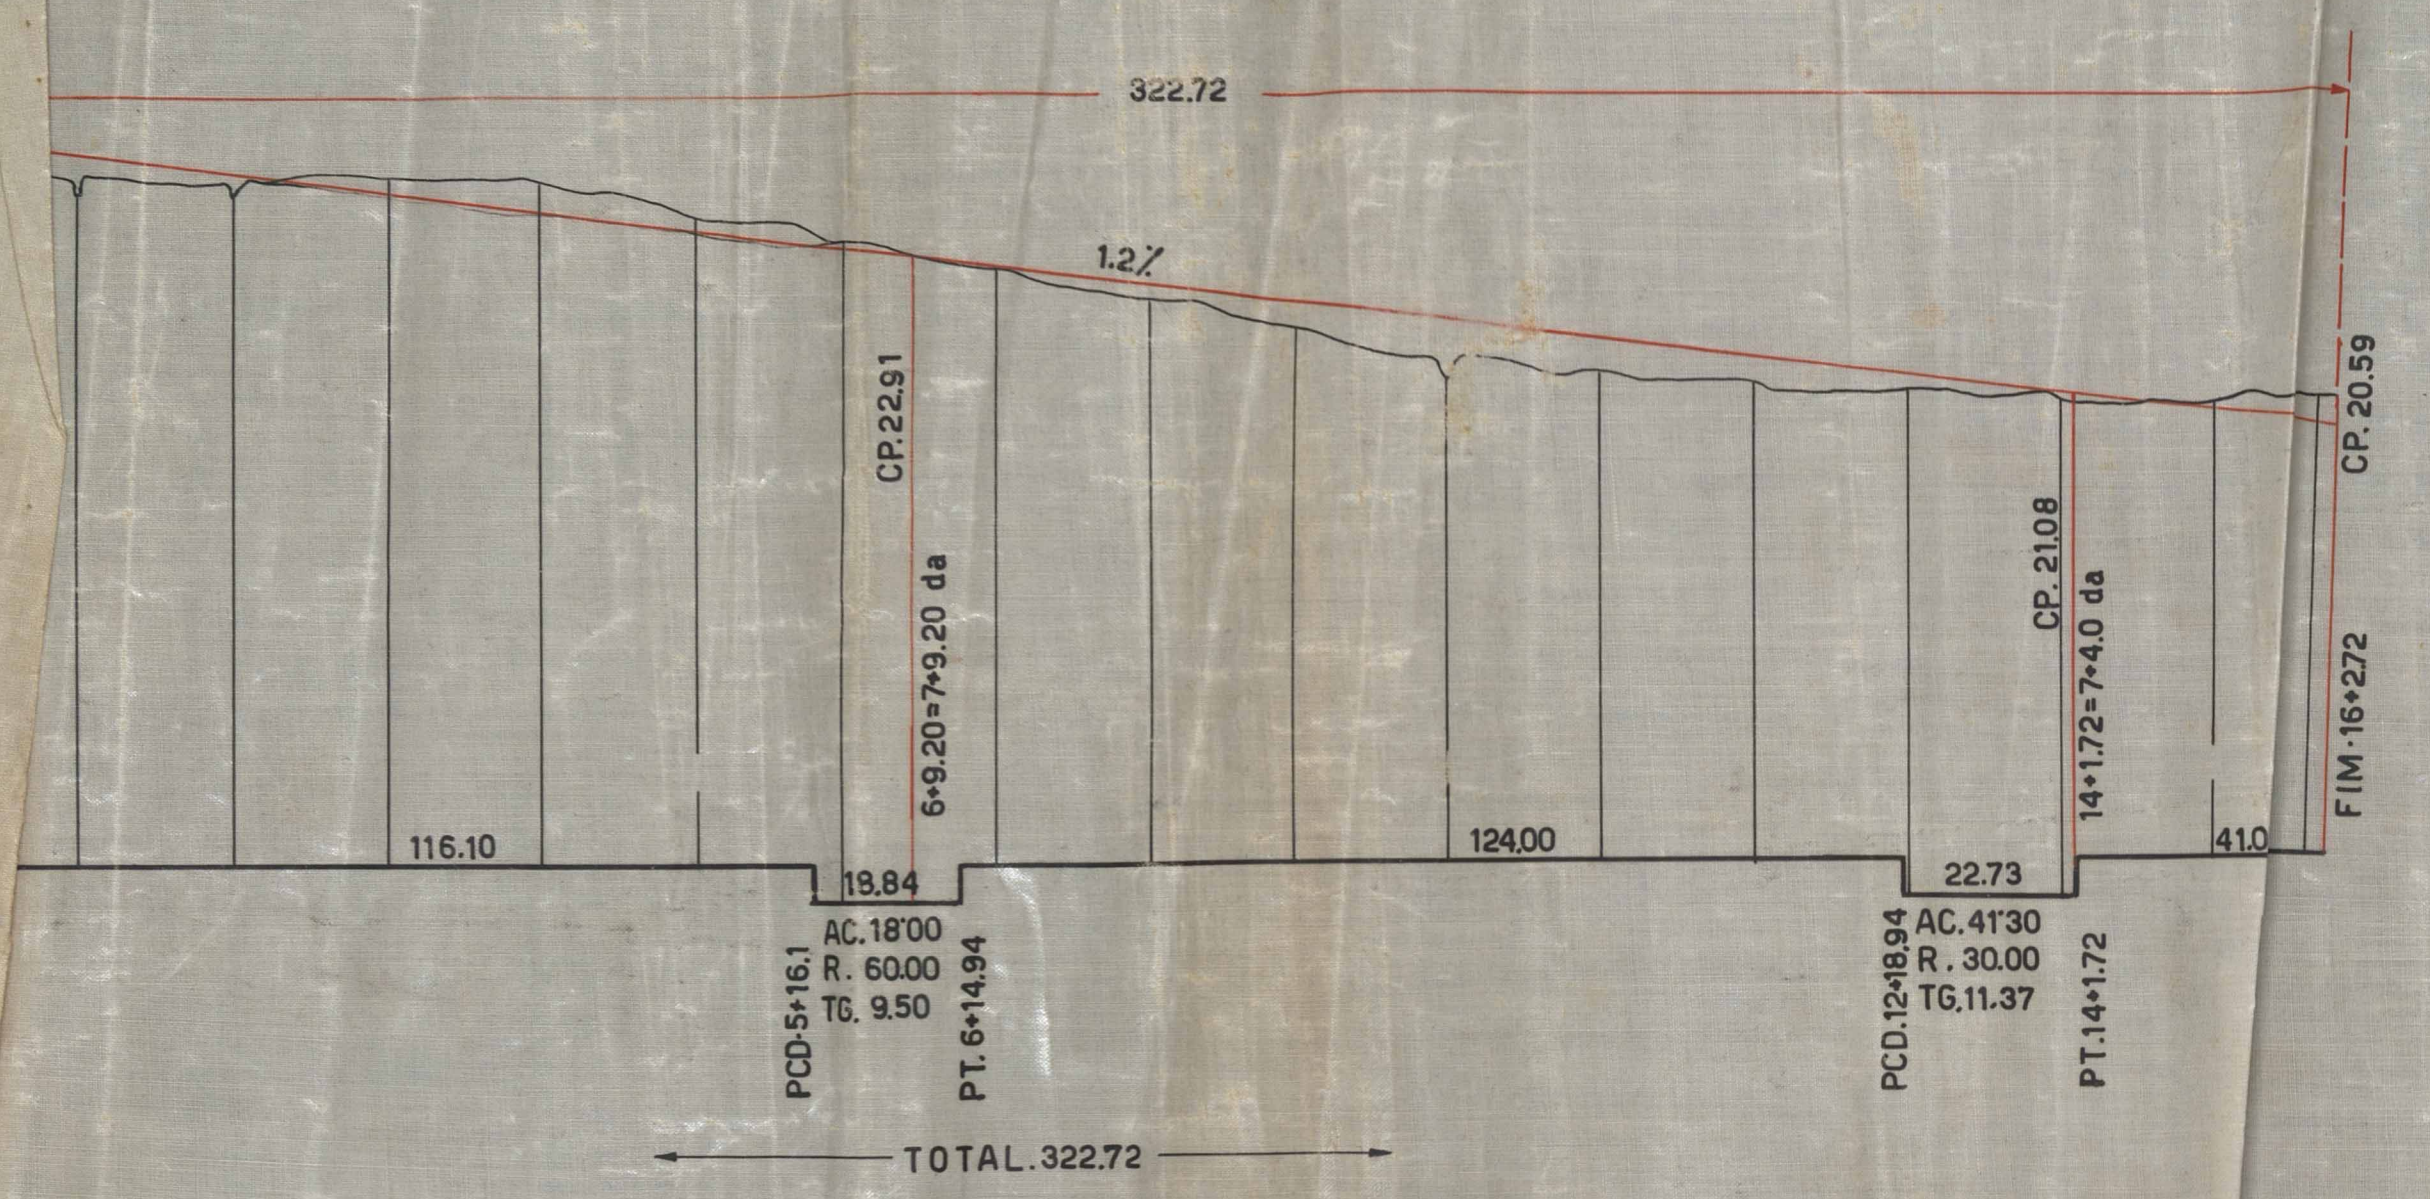

ALAMEDA JAMBO


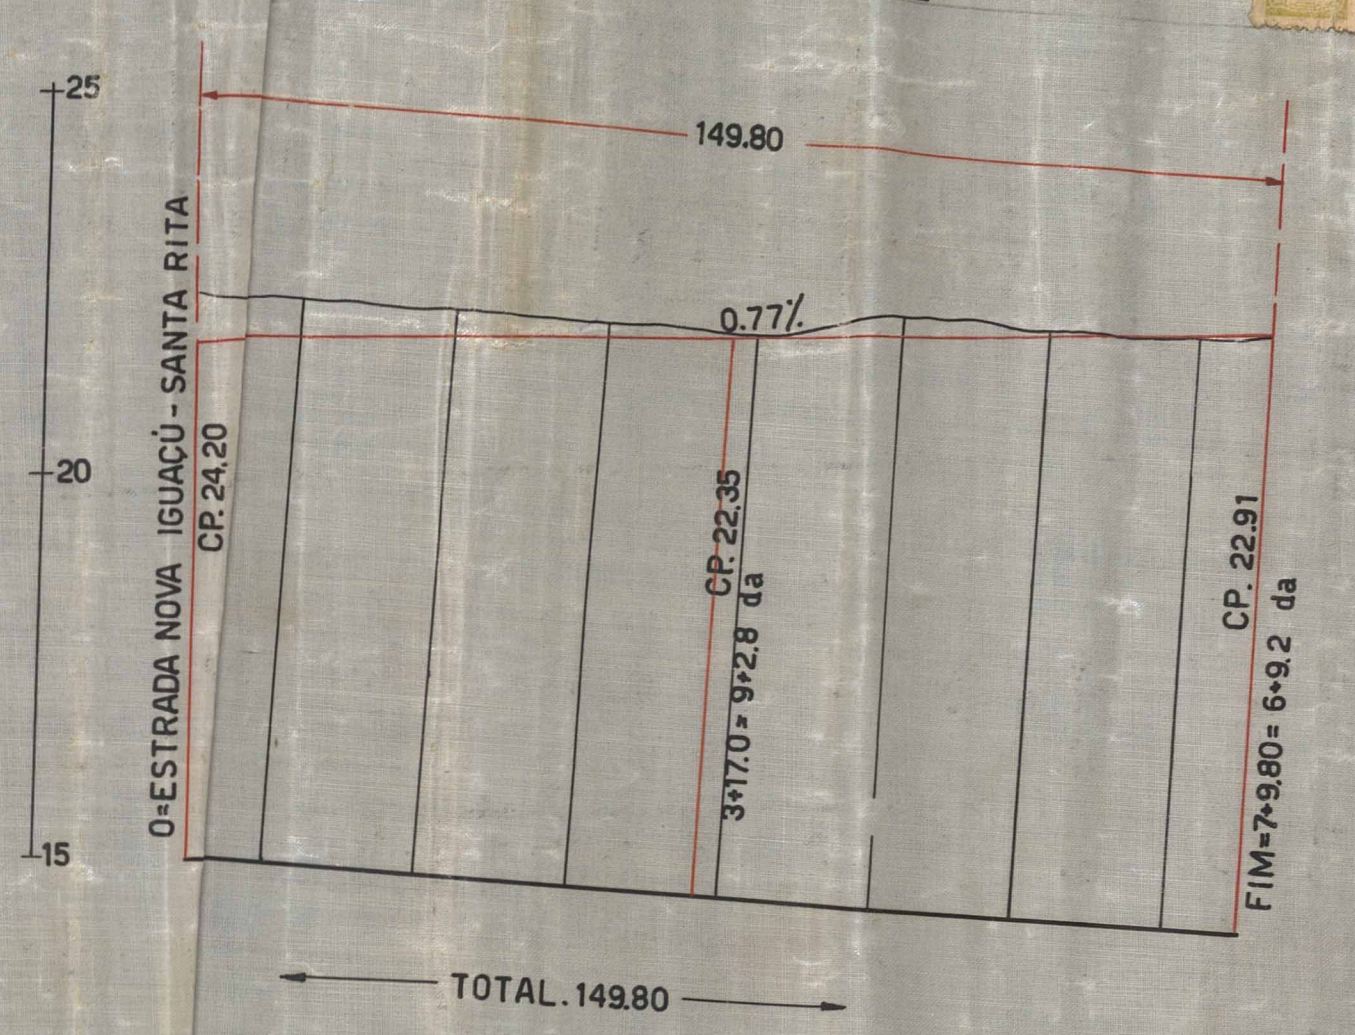


PARQUE LOA

PERFIS LONGITUDINAIS E SEÃO TNSVERSAL DAS ALAMEDAS DO LOTEAMENTO E ARRUMTO DERRENO SITUADO NO 1º DISTRITO DO MUNICÍPIO DE NOVA JUAÇU- STADO DO RIO

ESCALAS HORIZONTAL-00
VERTAL -0

PROPRIETÁRIOS: *[Handwritten signatures]*
ENGENHEIRO: *[Handwritten signature]*

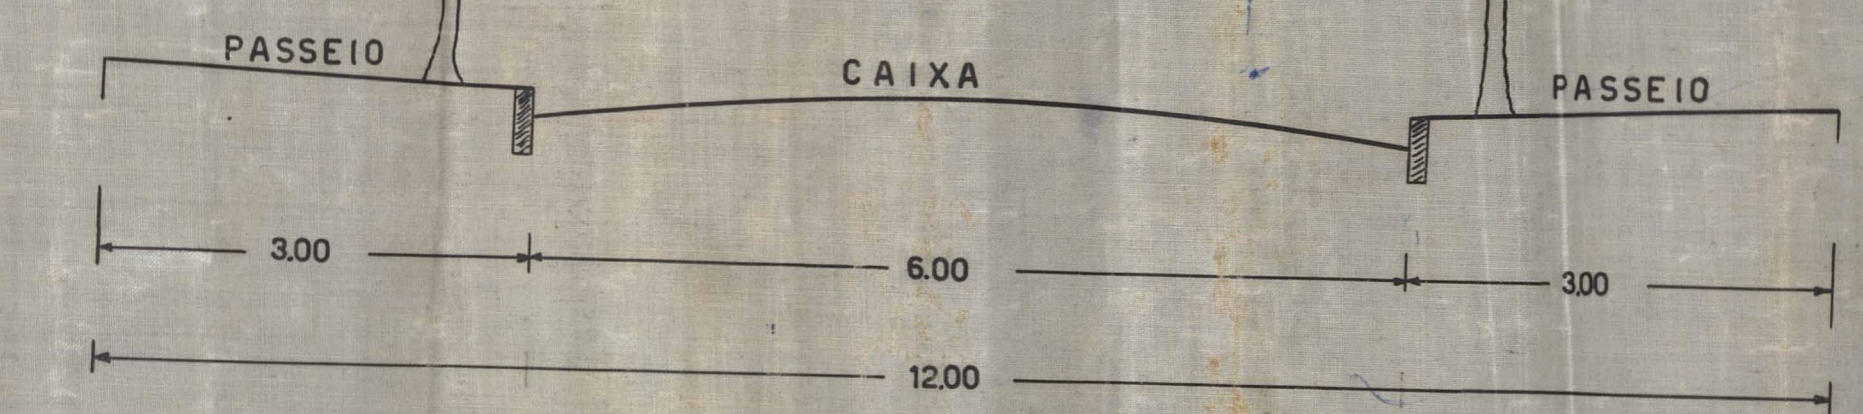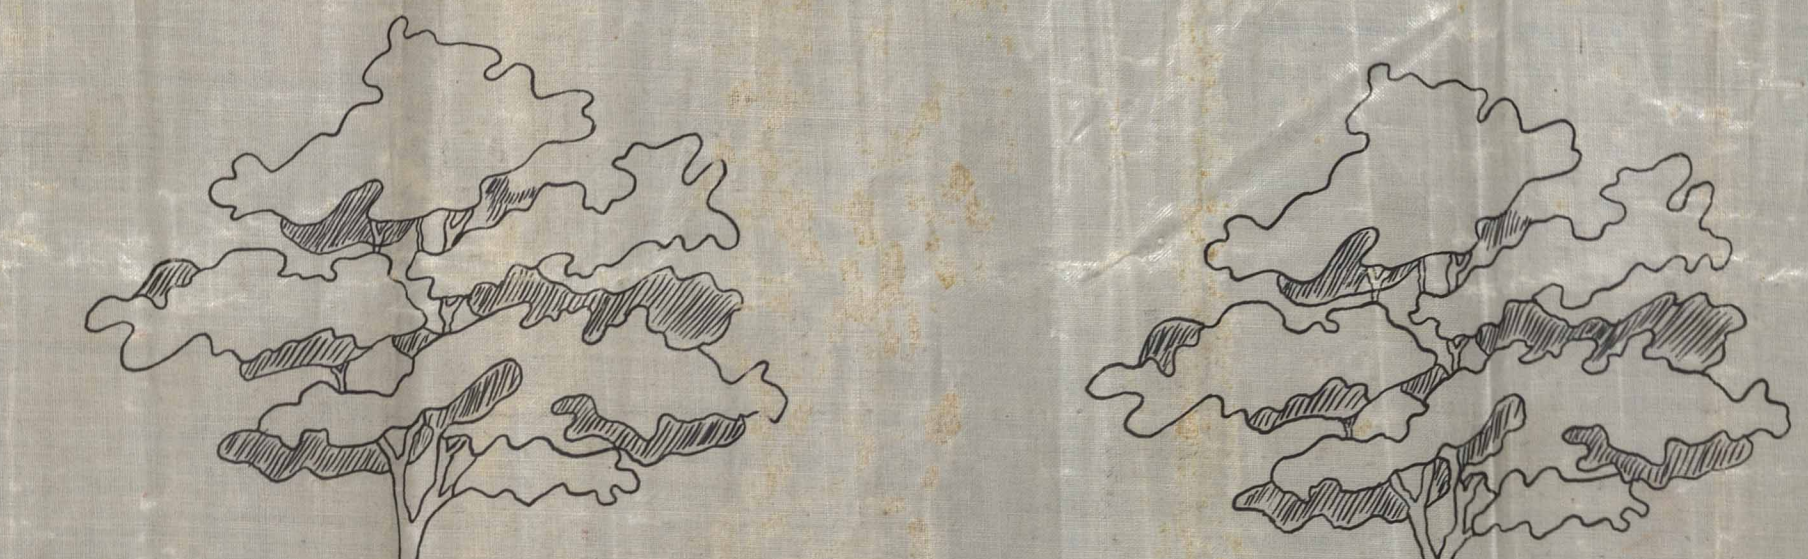


SEÇÃO TRANSVERSAL DAS ALAMEDAS ESCALA -1/50


P.M.N.I.
LOCIVIDADE
PLANTAR 13/43

27/4/40
2/1943
Loteamento - hab.
Lote 14
50/14 - Quilombo da Pava


ALAMEDA ~~FLORA~~ - FLAMBOYANT

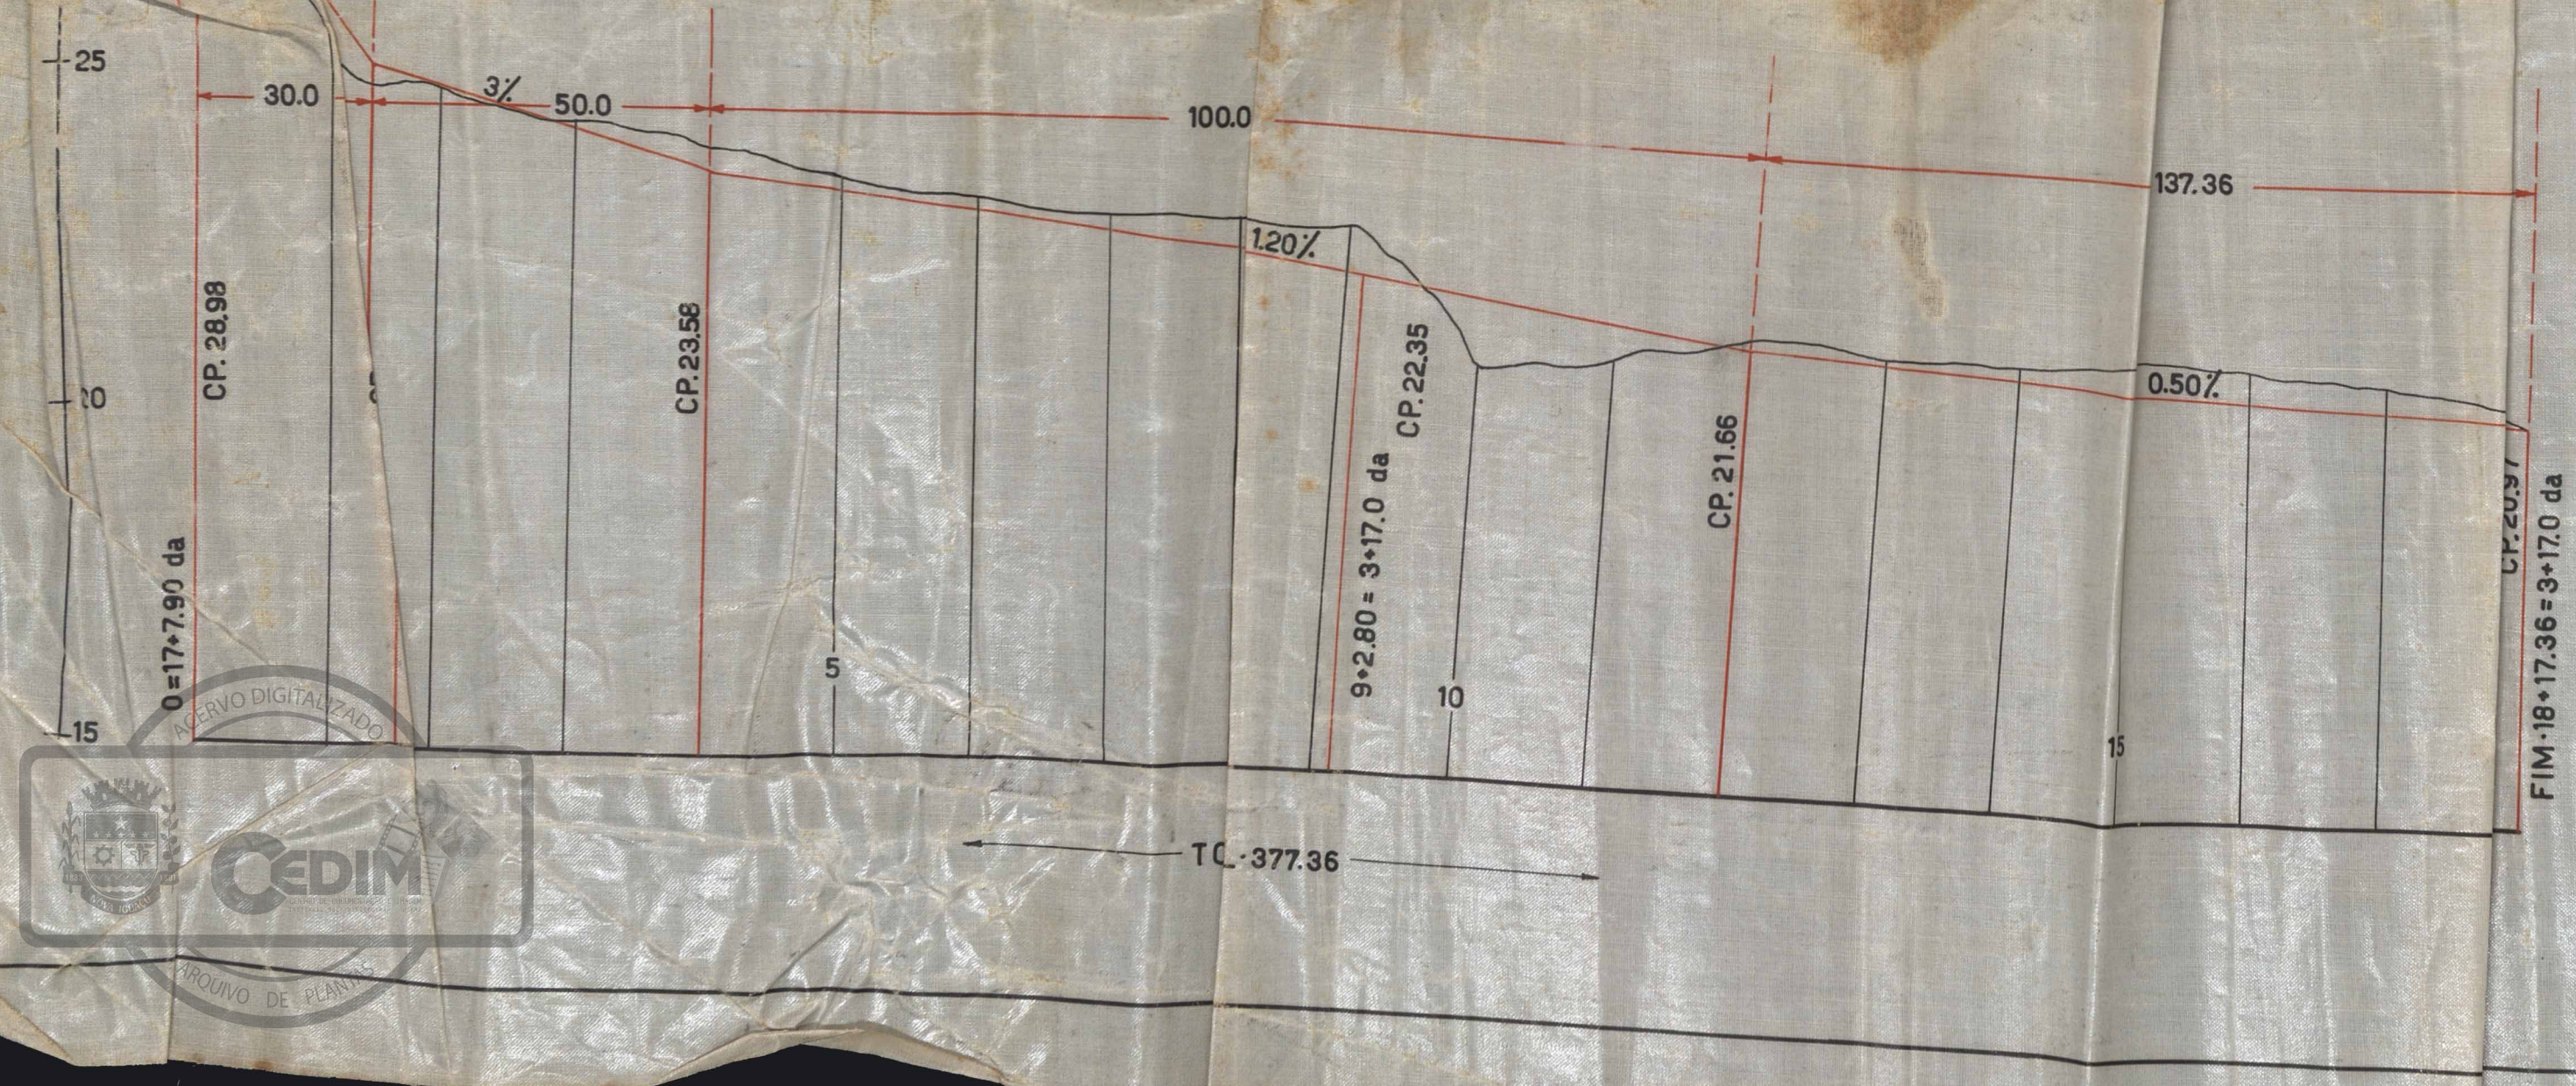

ALAMEDA ~~NOVA~~ - NOVEIROS

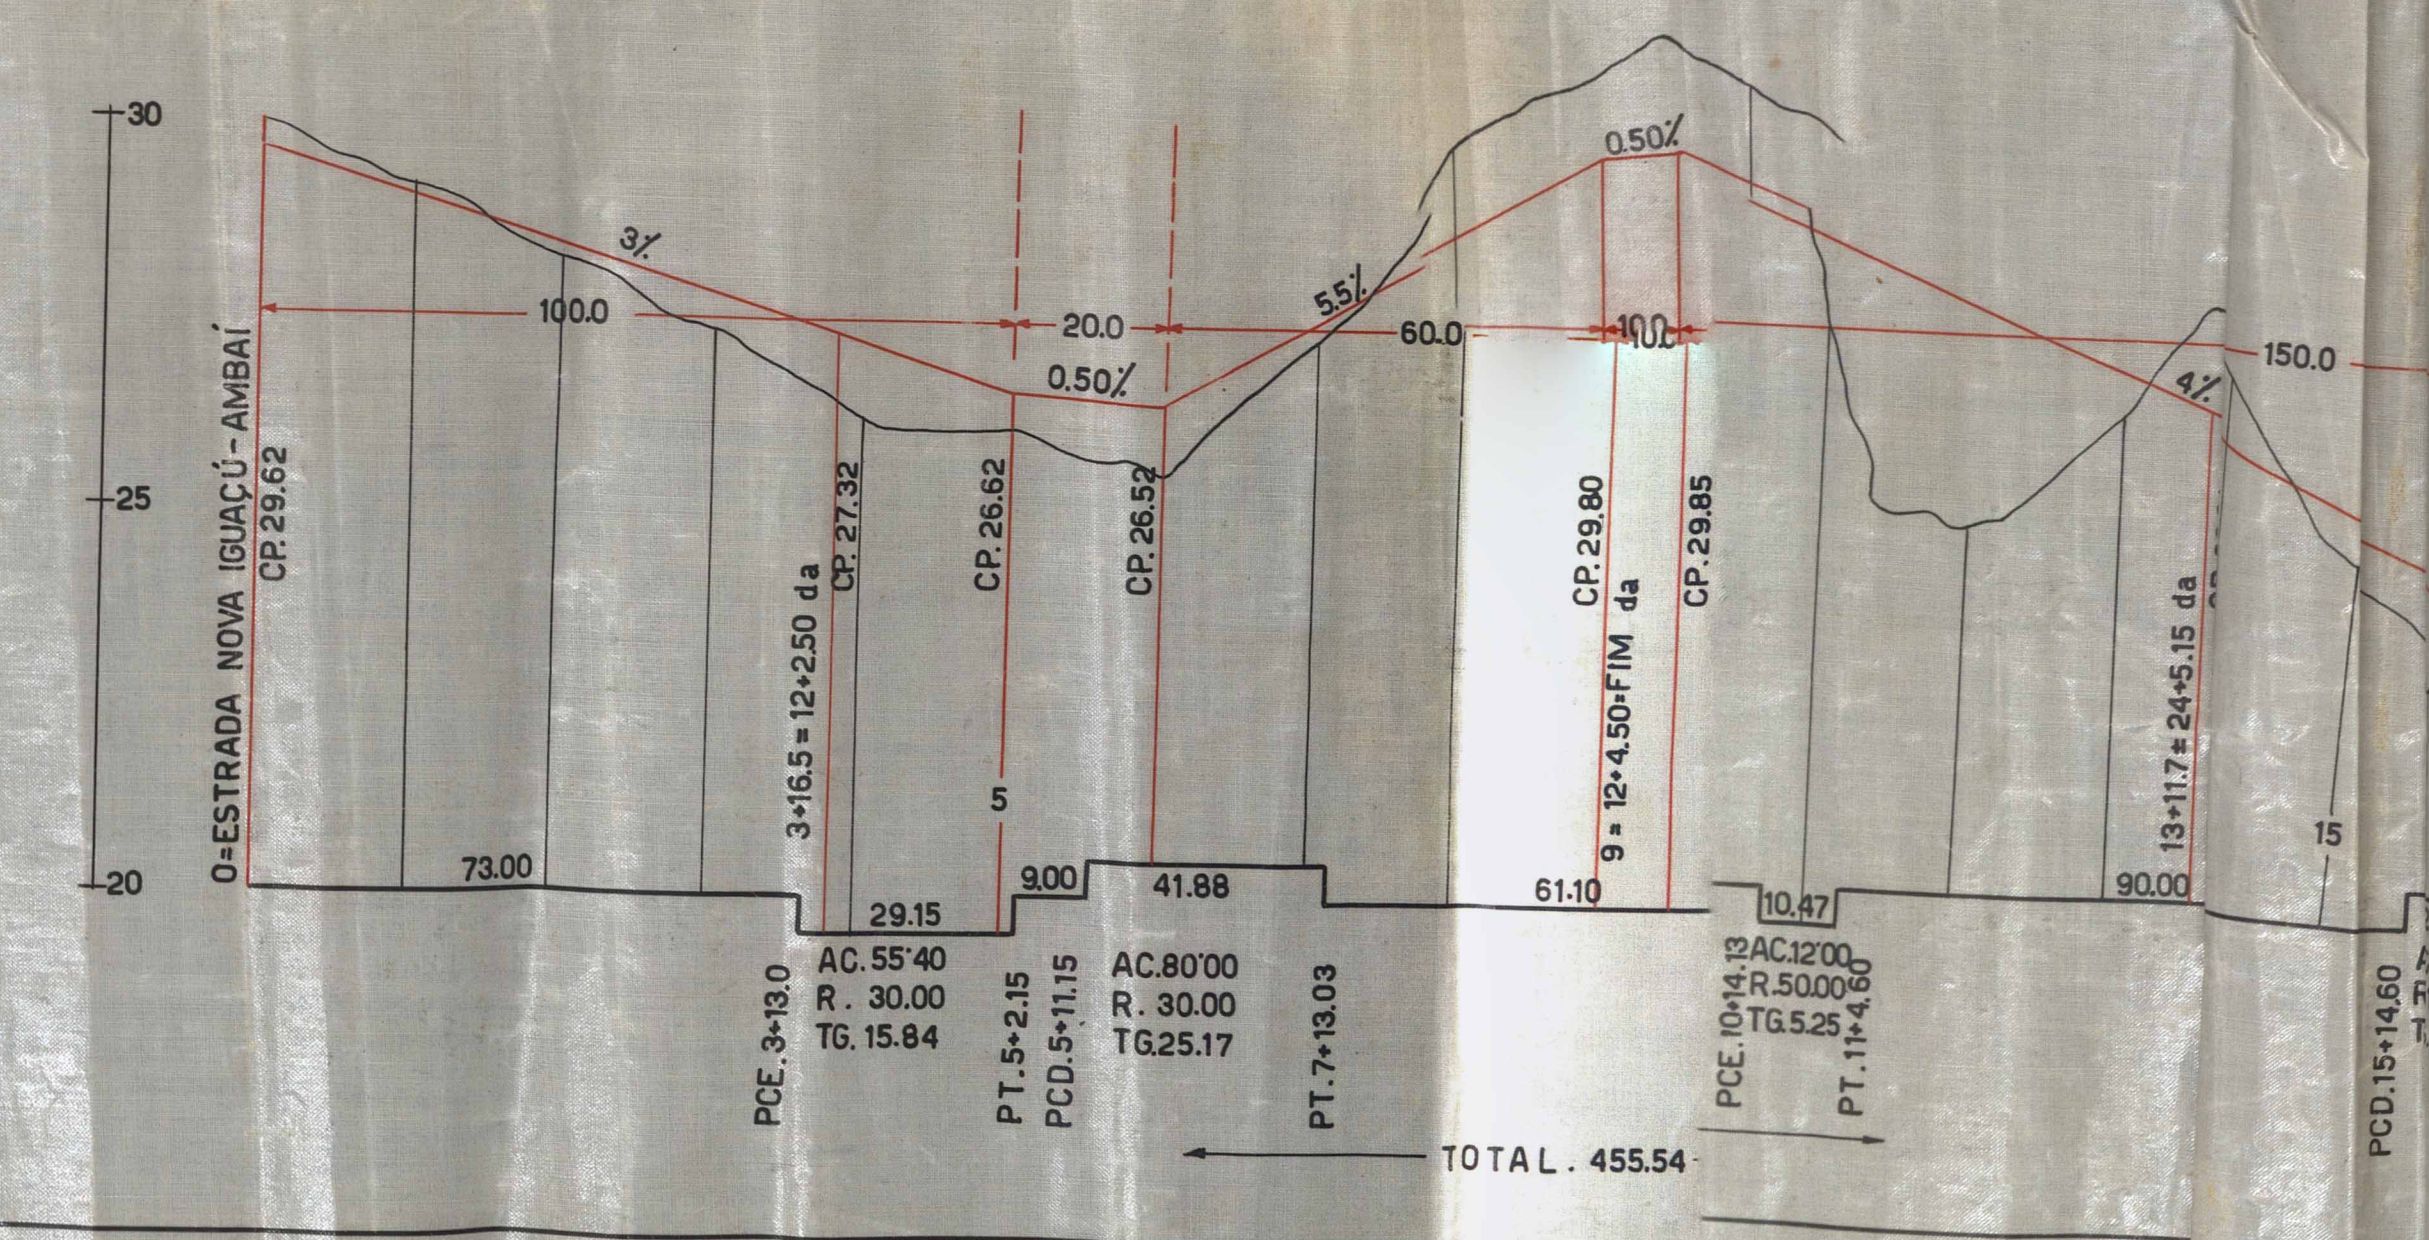

ALAMEDA IPÊ

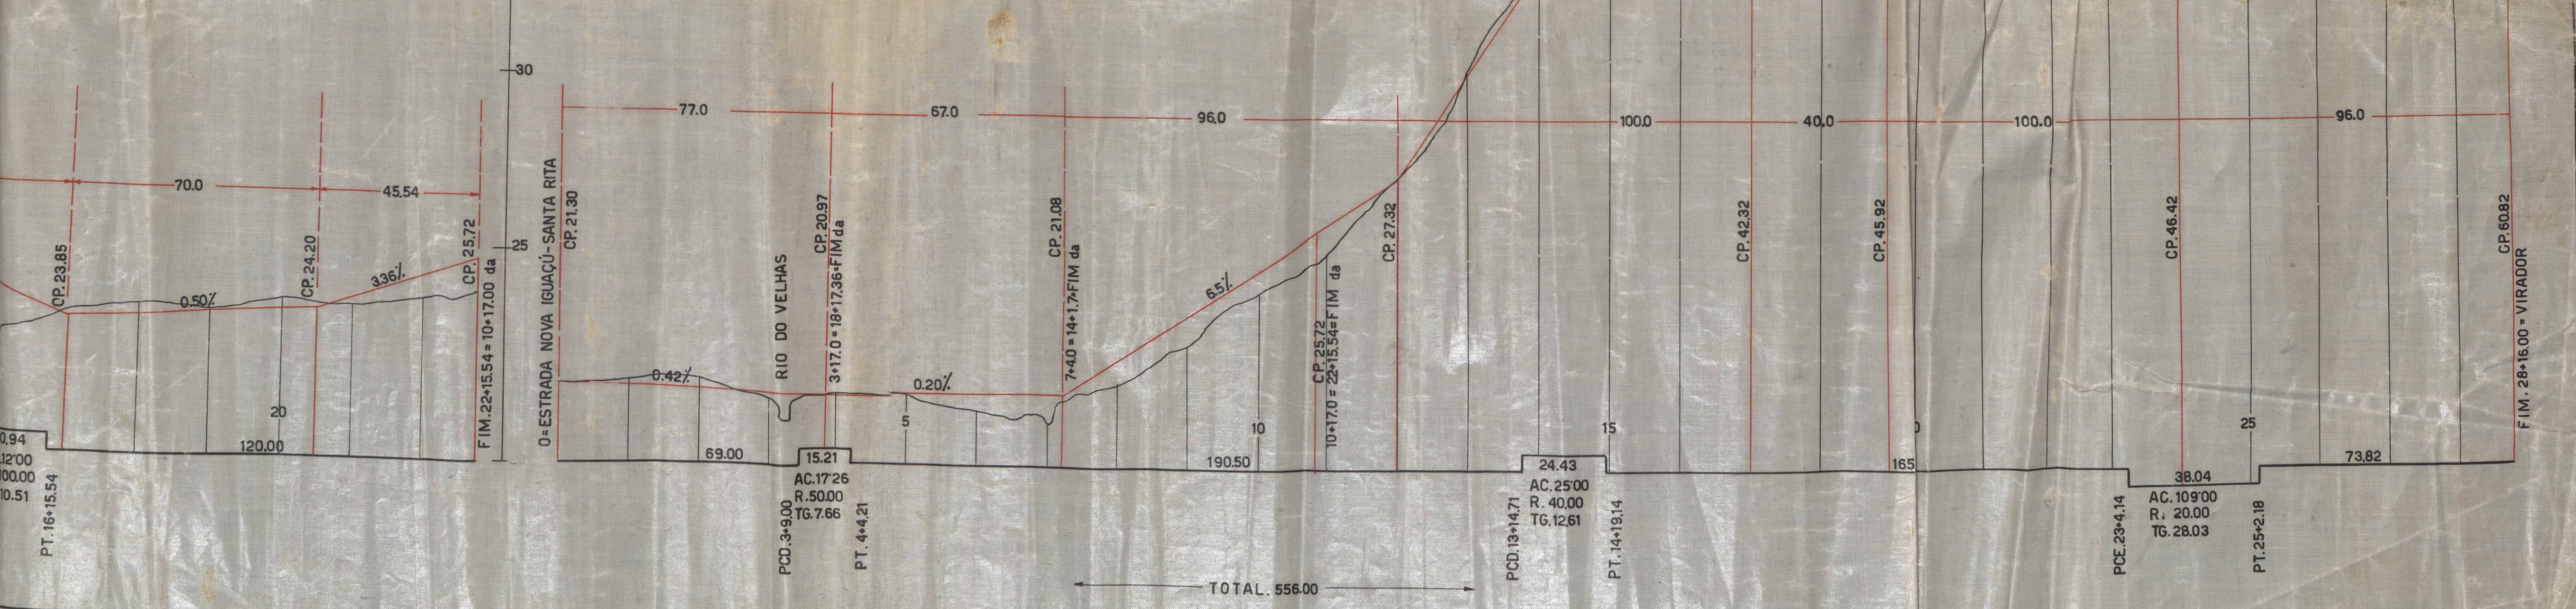

PERFIL TRANSVERSAL DO VIADUTOR

ACERVO DIGITALIZADO



CEDIM
CENTRO DE DOCUMENTAÇÃO E IMAGEM
INSTITUTO MULTIDISCIPLINAR - UFRRJ



ARQUIVO DE PLANTAS