

FICHA DE META DADOS – CEDIM 2019/2	
Nome da Pasta	Arquivo de Plantas da Prefeitura da Cidade de Nova Iguaçu
Autor/Instituição	Secretaria Municipal de Desenvolvimento Urbano - SMDU
Número de Documentos	2
Quantidade e tipo de documentação	Uma planta de desmembramento
Dia/ Mês/Ano	03/12/1948
Série	35/48
Formato	A4
Resumo	O acervo contempla tanto plantas residenciais e comerciais, quanto plantas de loteamento na cidade de Nova Iguaçu na primeira metade do século XX. Depositadas junto a Secretaria Municipal de Infraestrutura-SEMIF/Subsecretaria de Urbanismo de Nova Iguaçu, a documentação possui dados como nome do proprietário, logradouro, dimensões do terreno e profissional responsável pela obra. Dentre as plantas já digitalizadas, está o prédio da câmara Municipal, edificada em 1907 sendo posteriormente ocupado pela Prefeitura Municipal até sua demolição em 1964. Loteamento de bairros inteiros como Austin, Vila Anita e Caiçara. A maior parte da documentação



MINISTÉRIO DA EDUCAÇÃO
UNIVERSIDADE FEDERAL RURAL DO RIO DE JANEIRO
INSTITUTO MULTIDISCIPLINAR – CAMPUS NOVA IGUAÇU
CENTRO DE DOCUMENTAÇÃO E IMAGEM




	encontra-se em bom estado, mas também pode conter marcas de dobraduras e desgaste pelo manuseio contínuo.
Palavras-Chave	Planta; Nova Iguaçu; Rua Nilo Peçanha; Rua Otávio Tarquino
Notas explicativas	***

35-48



PREFEITURA
Nova Iguaçu

Benjamin Alves Teixeira e Anna Teixeira

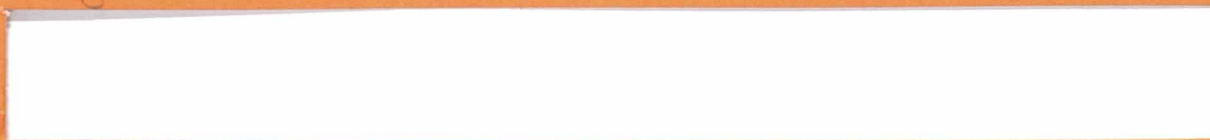

Estado do Rio de Janeiro
Prefeitura da Cidade de Nova Iguaçu

PLANO DE MODIFICAÇÃO DO DESMEMBRAMENTO APROVADO Pelo PROCESSO N.º 8287/48, DE U
 TERRELA SITUADO ENTRE AS RUAS NILO PEÇANHA E OTÁVIO TIRZOUIMO.

NOVA IGUAÇU - 1.º DISTRITO

P. M. N. I.
 ARQUIVO DA D. E.
 PLANTA N.º 35/48


O PROPRIETÁRIO: Benjamin, Alies Teixeira

Anna Teixeira

O ENGENHEIRO: R.

Amoroso Souza. 258 - CREA. 5ª Reg.ª

ESCALA - 1:1000

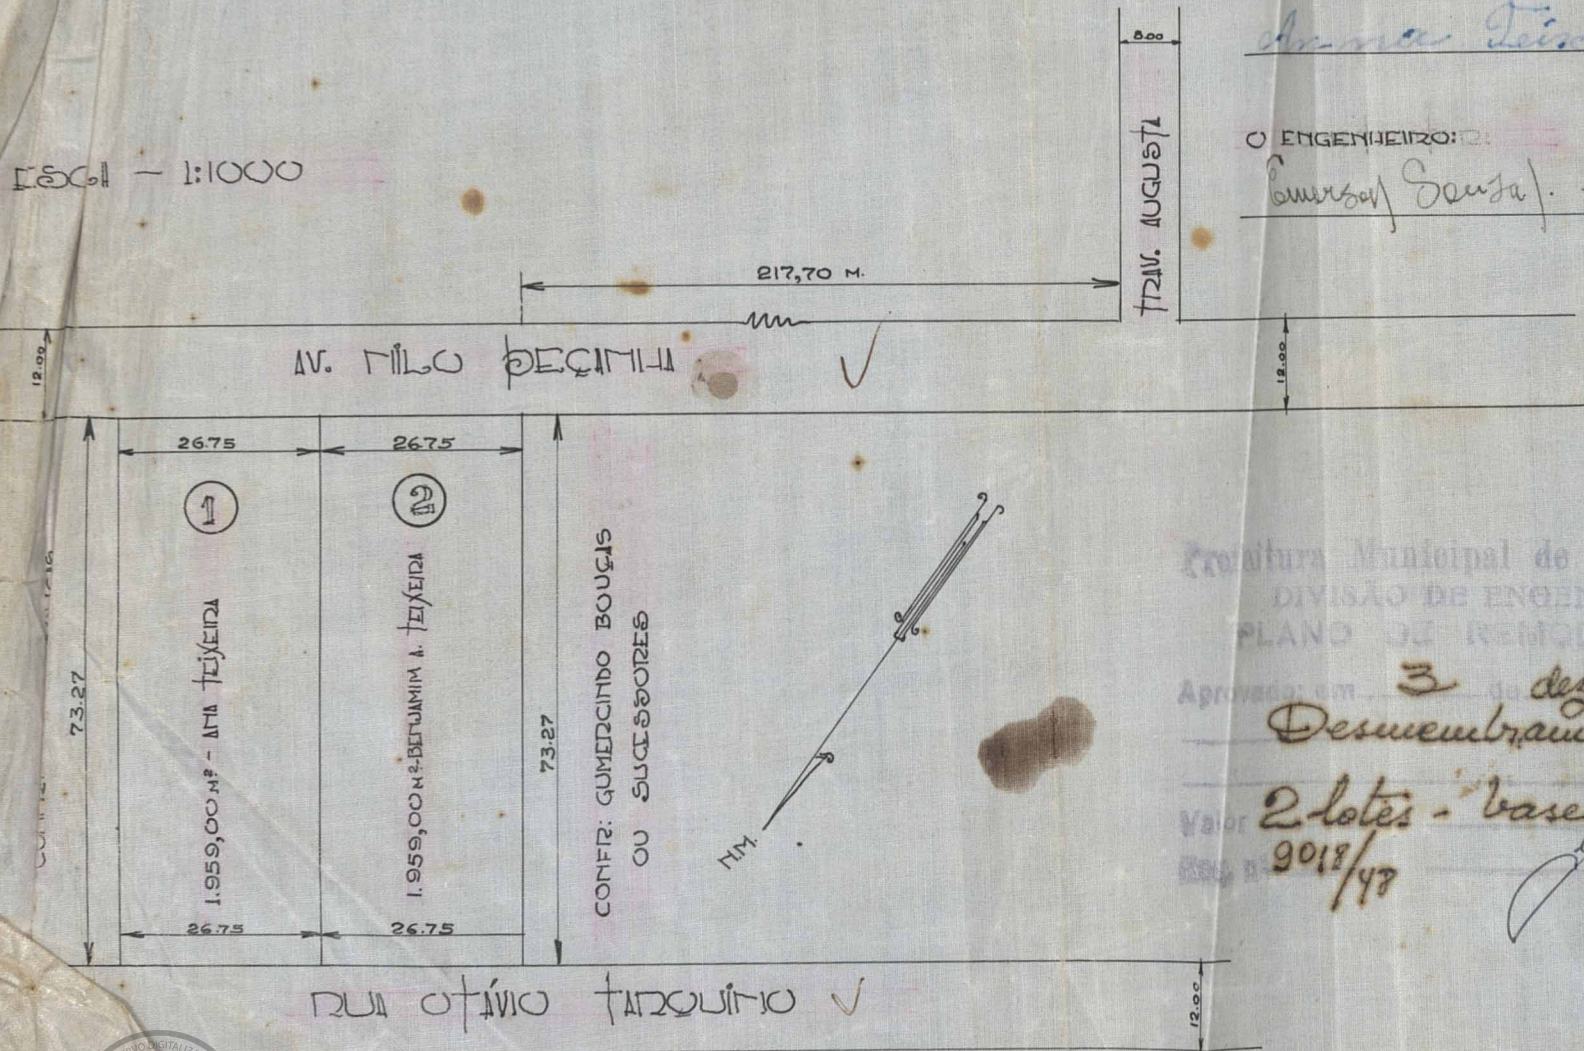

APROVO
 N.º Iguaçu 3-12-48
 J. Amado
 Prefeito

Prefeitura Municipal de Nova Iguaçu
 DIVISÃO DE ENGENHARIA
 PLANO DE REMODELAÇÃO

Aprovado em 3 dez. de 1948
 Desmembramento

Valor 2 lotes - base de 100
 9018/48
 J. Santos.



Planta de 200
 com 5% de
 gab. 1/100



ACERVO DIGITALIZADO



CEDIM
CENTRO DE DOCUMENTAÇÃO E IMAGEM
INSTITUTO MULTIDISCIPLINAR - UFRRJ



ARQUIVO DE PLANTAS