

FICHA DE META DADOS – CEDIM 2019/2	
Nome da Pasta	Arquivo de Plantas da Prefeitura da Cidade de Nova Iguaçu
Autor/Instituição	Secretaria Municipal de Desenvolvimento Urbano - SMDU
Número de Documentos	2
Quantidade e tipo de documentação	Uma planta de loteamento
Dia/ Mês/Ano	26/06/1948
Série	57/48
Formato	A4
Resumo	O acervo contempla tanto plantas residenciais e comerciais, quanto plantas de loteamento na cidade de Nova Iguaçu na primeira metade do século XX. Depositadas junto a Secretaria Municipal de Infraestrutura-SEMIF/Subsecretaria de Urbanismo de Nova Iguaçu, a documentação possui dados como nome do proprietário, logradouro, dimensões do terreno e profissional responsável pela obra. Dentre as plantas já digitalizadas, está o prédio da câmara Municipal, edificada em 1907 sendo posteriormente ocupado pela Prefeitura Municipal até sua demolição em 1964. Loteamento de bairros inteiros como Austin, Vila Anita e Caiçara. A maior parte da documentação



MINISTÉRIO DA EDUCAÇÃO
UNIVERSIDADE FEDERAL RURAL DO RIO DE JANEIRO
INSTITUTO MULTIDISCIPLINAR – CAMPUS NOVA IGUAÇU
CENTRO DE DOCUMENTAÇÃO E IMAGEM



	encontra-se em bom estado, mas também pode conter marcas de dobraduras e desgaste pelo manuseio contínuo.
Palavras-Chave	Planta; Nova Iguaçu; Jardim Imperial; Avenida Manoel Duarte
Notas explicativas	***

57-48



PREFEITURA
Nova Iguaçu

Antonio do Costa



Estado do Rio de Janeiro
Prefeitura da Cidade de Nova Iguaçu



P. L. N. I.
ARQUIVO DA D. E.
PLANTAS 57/48

APROVO
N. Iguaçu
Prefeito

Jardim Imperial

Planta de Loteamento
de um terreno situado a
Avenida Manoel Duarte
1º Distrito do Município de
Nova Iguaçu

26 Feb. 1948.
Loteamento Urbano
35 lotes, larg. 100.
1695/48. *Luiz de Almeida Prado*

APROVO
26-2-1948.
J. Arruda

Todas as ruas constantes deste
Loteamento foram vistoriadas pelo
processo nº 6914/48

Conf. Sr. Abilio Tavora



Manoel Augusto da Silveira
Prop. Gastão Antônio da Costa

Eng. Abilio Ribeiro
Cart. nº 30 do C.R. E.A.

Legenda

Área total - 16.591,00 m²
" dos lotes - 13.152,00 m²
" das ruas - 3.414,00 m²

35 LOTES
ESCALA - 1:500

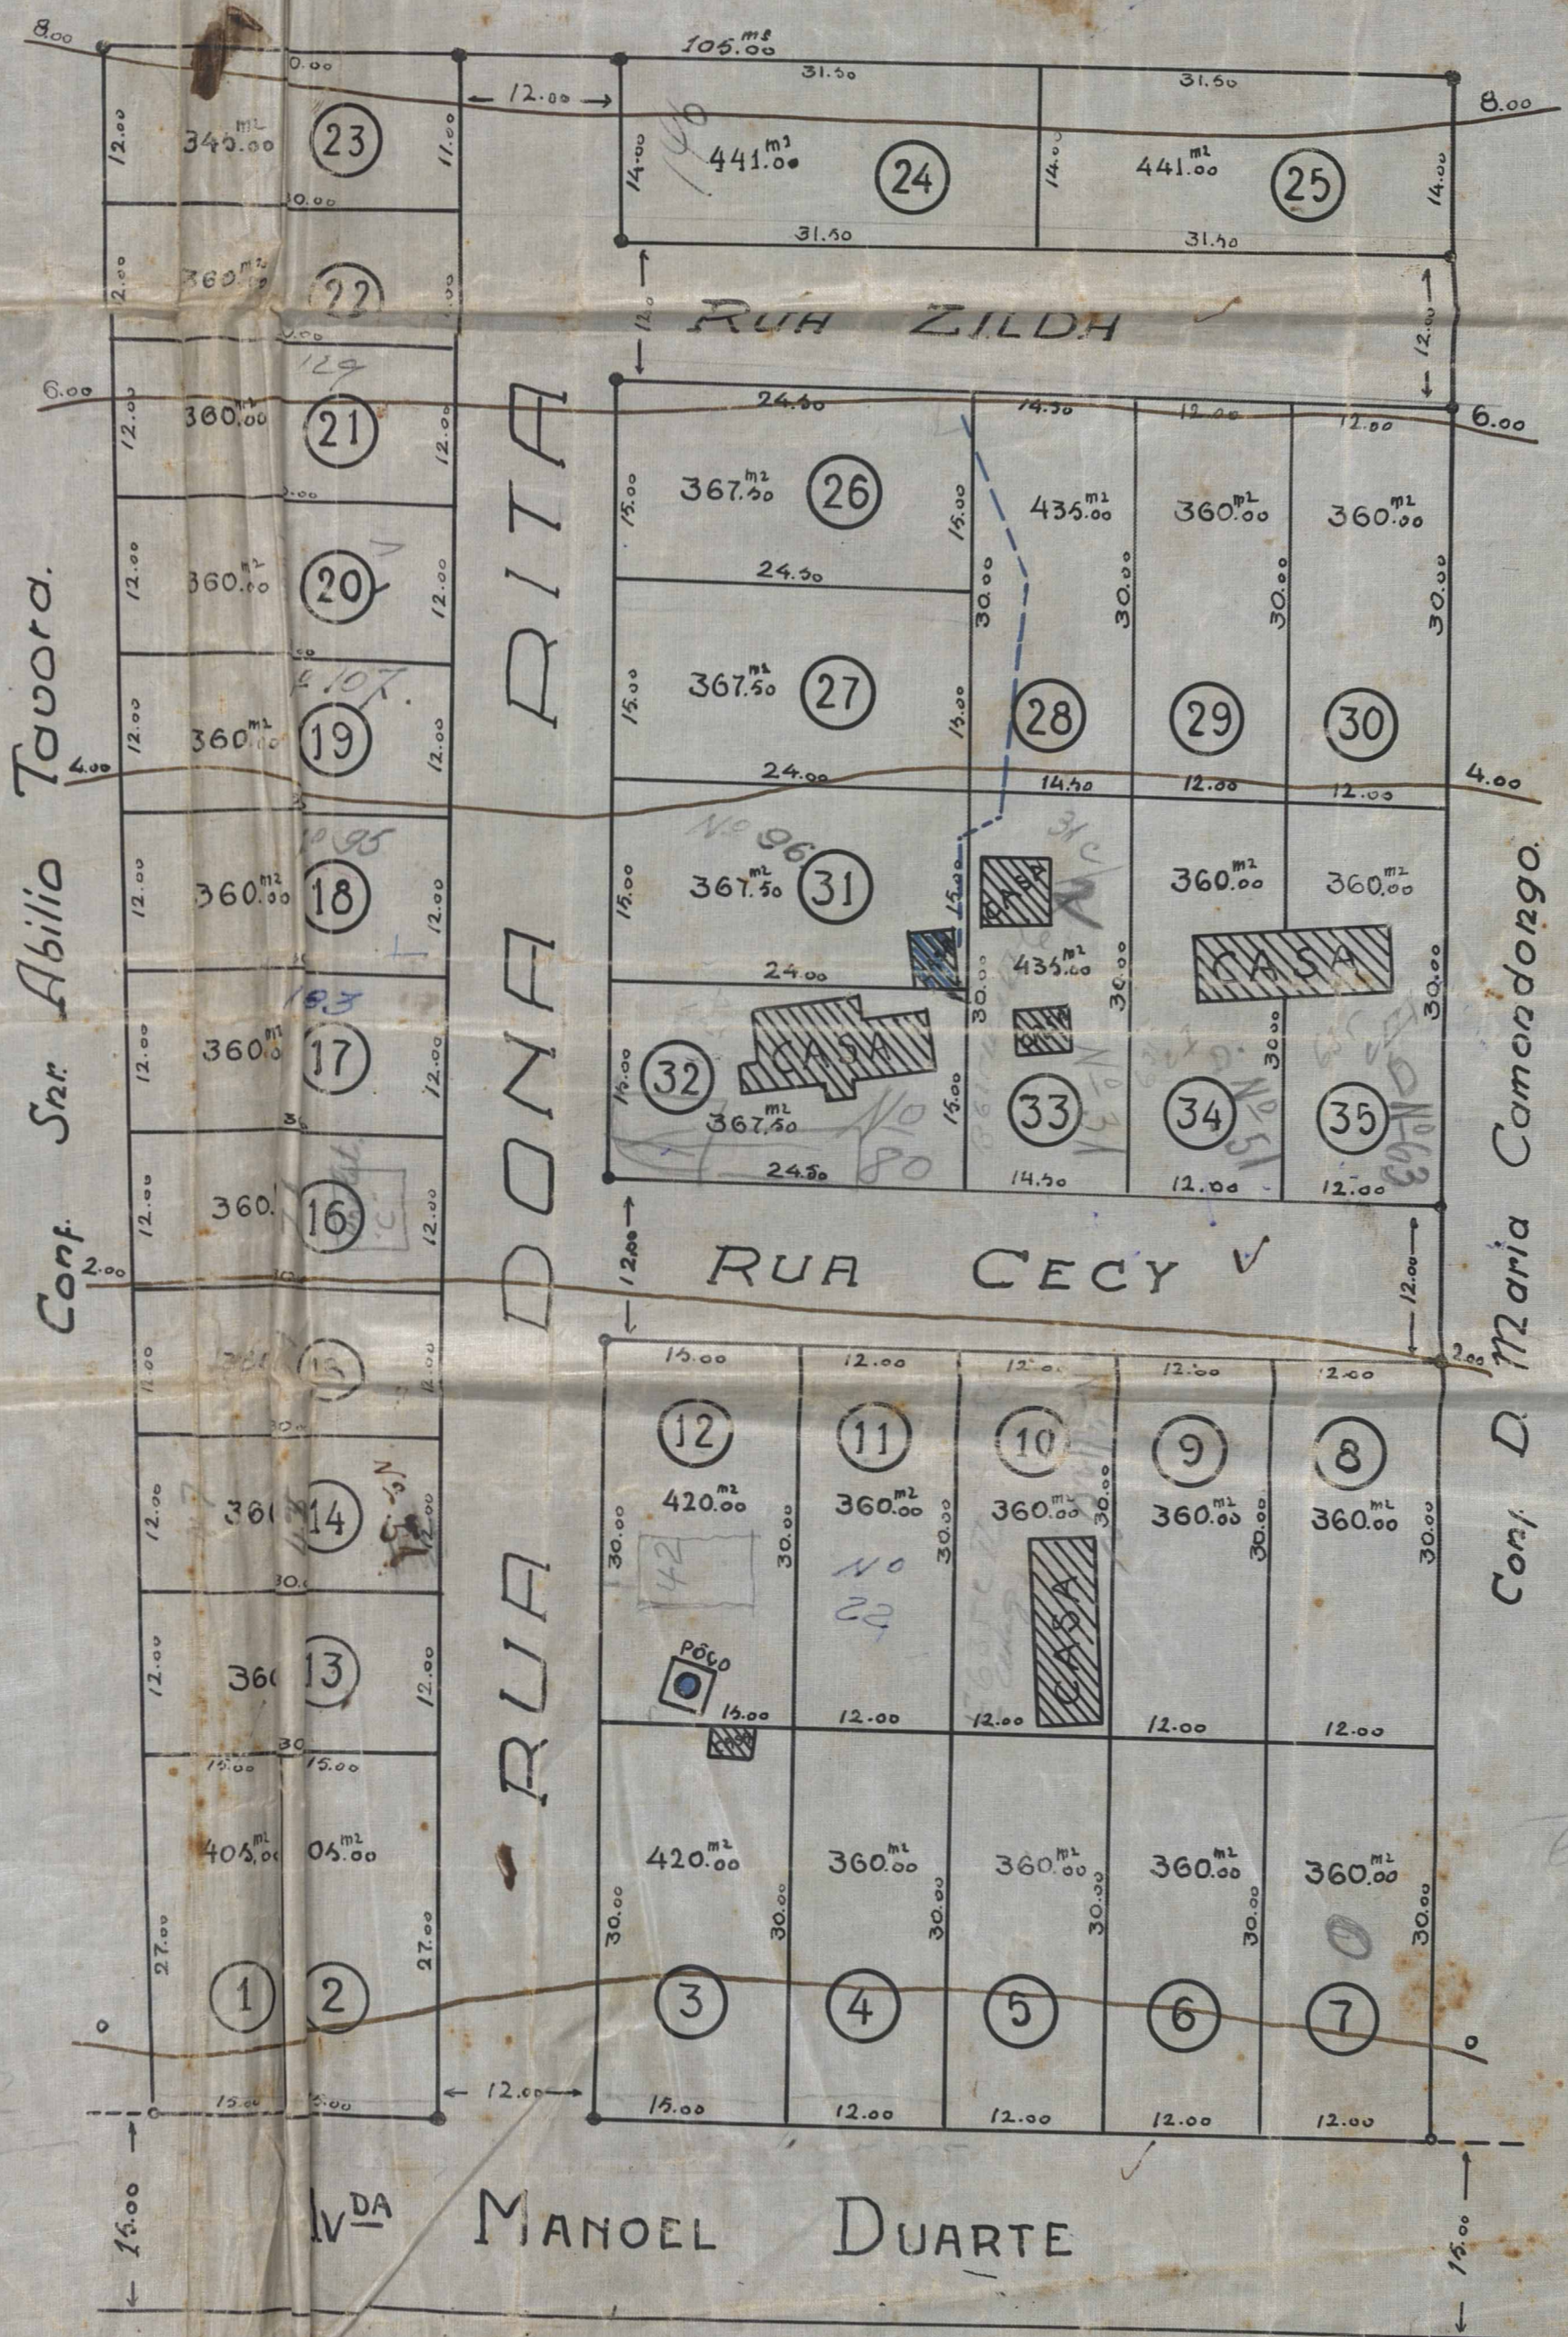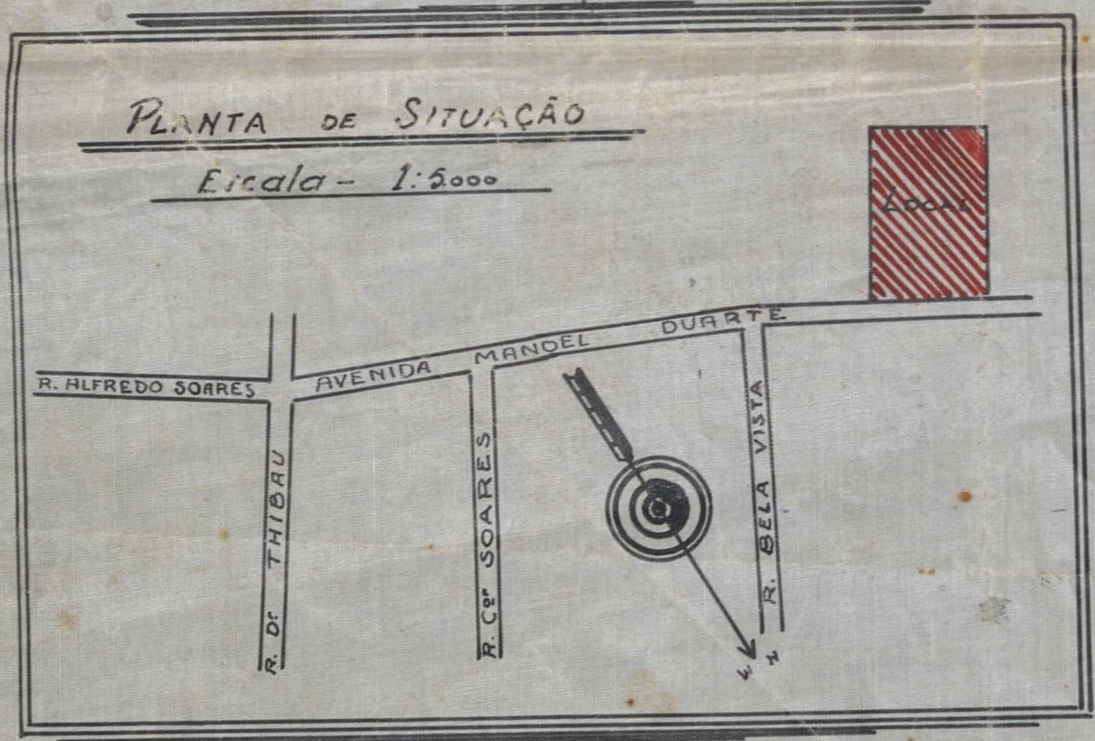

ACERVO DIGITALIZADO



CEDIM
CENTRO DE DOCUMENTAÇÃO E IMAGEM
INSTITUTO MULTIDISCIPLINAR - UFRRJ



ARQUIVO DE PLANTAS