

FICHA DE META DADOS – CEDIM 2019/2	
Nome da Pasta	Arquivo de Plantas da Prefeitura da Cidade de Nova Iguaçu
Autor/Instituição	Secretaria Municipal de Desenvolvimento Urbano - SMDU
Número de Documentos	2
Quantidade e tipo de documentação	Uma planta de desmembramento
Dia/ Mês/Ano	03/08/1948
Série	60/48
Formato	Personalizado
Resumo	O acervo contempla tanto plantas residenciais e comerciais, quanto plantas de loteamento na cidade de Nova Iguaçu na primeira metade do século XX. Depositadas junto a Secretaria Municipal de Infraestrutura-SEMIF/Subsecretaria de Urbanismo de Nova Iguaçu, a documentação possui dados como nome do proprietário, logradouro, dimensões do terreno e profissional responsável pela obra. Dentre as plantas já digitalizadas, está o prédio da câmara Municipal, edificada em 1907 sendo posteriormente ocupado pela Prefeitura Municipal até sua demolição em 1964. Loteamento de bairros inteiros como Austin, Vila Anita e Caiçara. A maior parte da documentação encontra-



MINISTÉRIO DA EDUCAÇÃO
UNIVERSIDADE FEDERAL RURAL DO RIO DE JANEIRO
INSTITUTO MULTIDISCIPLINAR – CAMPUS NOVA IGUAÇU
CENTRO DE DOCUMENTAÇÃO E IMAGEM




	se em bom estado, mas também pode conter marcas de dobraduras e desgaste pelo manuseio contínuo.
Palavras-Chave	Planta; Nova Iguaçu; Rua Marechal Floriano Peixoto; Rua Aniceto do Vale;
Notas explicativas	***

60-48



PREFEITURA
Nova Iguaçu

José Macedo de Araújo

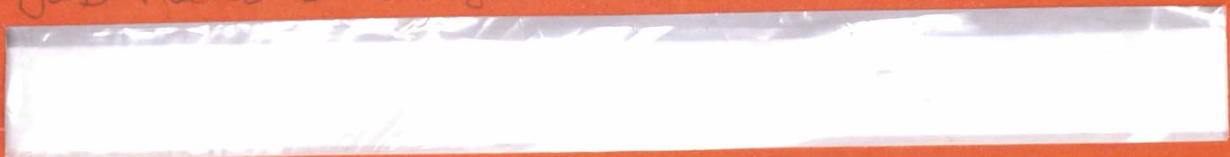

Estado do Rio de Janeiro
Prefeitura da Cidade de Nova Iguaçu

5505

P. M. N. I.
ARQUIVO D. D. E.
PLANTA N° 60/48

PLANTA DE DESMEMBRAMENTO DE PARTE DO LOTE N° 1 DA RUA M^{te} FLORIANO PEIXOTO PARA ANEXAR AO LOTE N° 2 DA RUA ANICETO DO VALE, EM NOVA IGUAÇU.

ZELINDA PEREIRA DIAS.

PROPRIETARIO:

P. P. Macedo de Araujo

ENGENHEIRO:

Wladimir Corrêa Buech



APROVO

3-8-48

J. Arruda
Prefeito


Prefeitura Municipal de Nova Iguaçu
DIVISÃO DE ENGENHARIA
PLANO DE ARRENDAMENTO

Aprovado em 28 8 1948

Desmembramento

Valor 1 lote Base 100

Req. n° 5.687/48

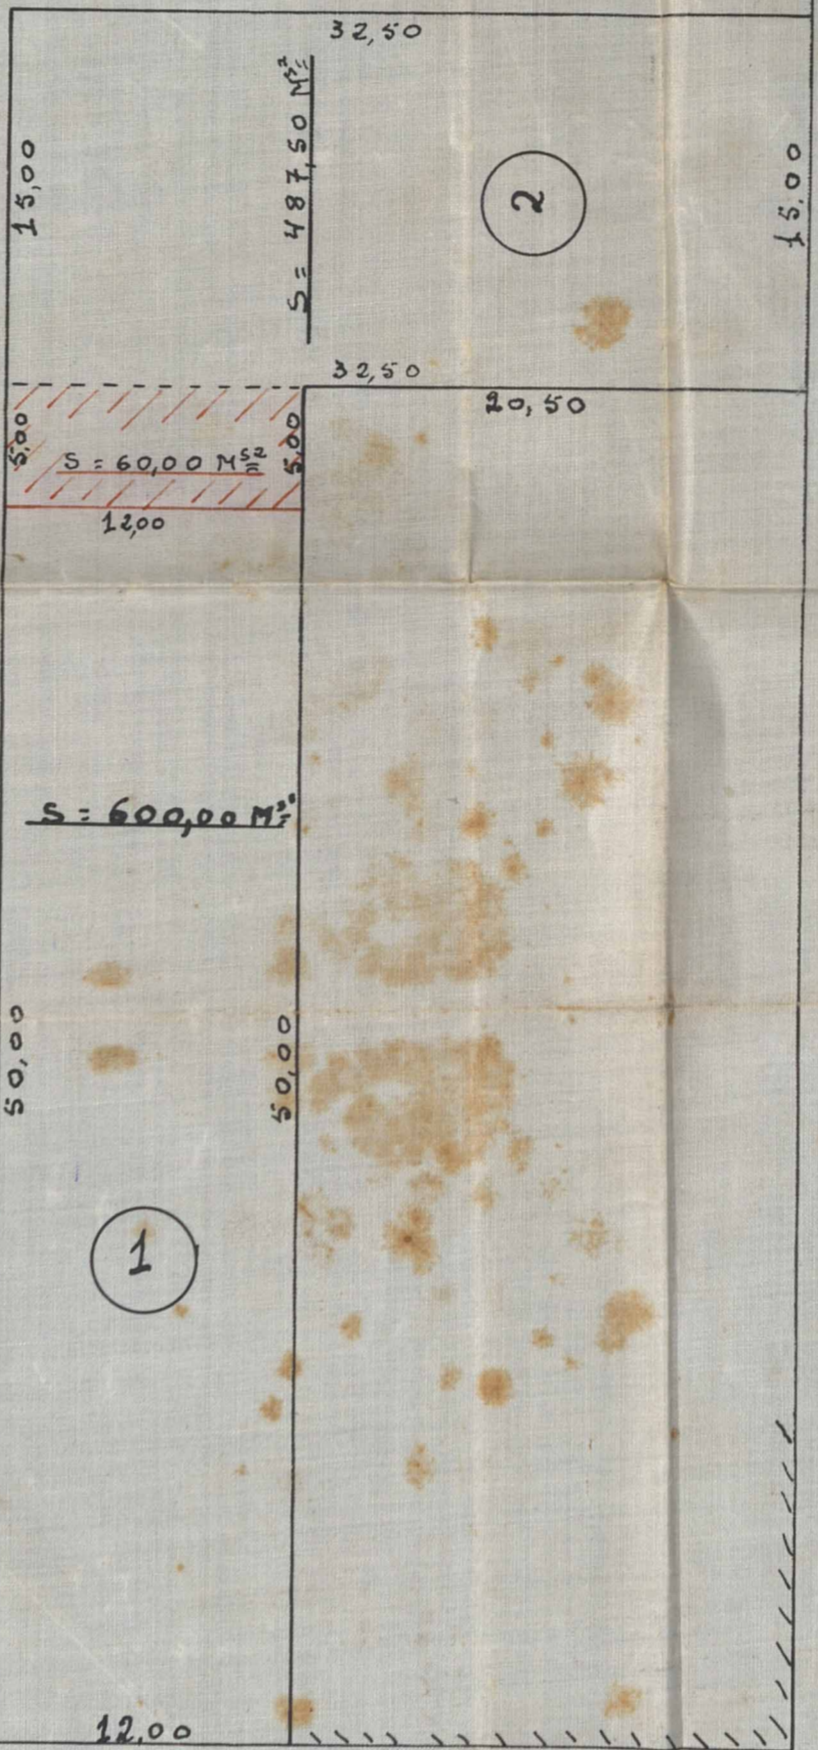

RUA ANICETO DO VALE

RUA M^{te} FLORIANO PEIXOTO

Escala 1:300

E. F. C. B.



5055-2

ACERVO DIGITALIZADO



CEDIM
CENTRO DE DOCUMENTAÇÃO E IMAGEM
INSTITUTO MULTIDISCIPLINAR - UFRRJ



ARQUIVO DE PLANTAS