

<b>FICHA DE META DADOS – CEDIM 2020.1</b>	
<b>Nome da Pasta</b>	Arquivo de Plantas da Prefeitura da Cidade de Nova Iguaçu
<b>Autor/Instituição</b>	Secretaria Municipal de Desenvolvimento Urbano - SMDU
<b>Número de Documentos</b>	2
<b>Quantidade e tipo de documentação</b>	Uma planta de perfis longitudinais
<b>Dia/ Mês/Ano</b>	20/01/1948
<b>Série</b>	61/48
<b>Formato</b>	Personalizado
<b>Resumo</b>	O acervo contempla tanto plantas residenciais e comerciais, quanto plantas de loteamento na cidade de Nova Iguaçu na primeira metade do século XX. Depositadas junto a Secretaria Municipal de Infraestrutura-SEMIF/Subsecretaria de Urbanismo de Nova Iguaçu, a documentação possui dados como nome do proprietário, logradouro, dimensões do terreno e profissional responsável pela obra. Dentre as plantas já digitalizadas, está o prédio da câmara Municipal, edificada em 1907 sendo posteriormente ocupado pela Prefeitura Municipal até sua demolição em 1964. Loteamento de bairros inteiros como Austin, Vila Anita e Caiçara. A maior parte da documentação



MINISTÉRIO DA EDUCAÇÃO  
UNIVERSIDADE FEDERAL RURAL DO RIO DE JANEIRO  
INSTITUTO MULTIDISCIPLINAR – CAMPUS NOVA IGUAÇU  
CENTRO DE DOCUMENTAÇÃO E IMAGEM



	encontra-se em bom estado, mas também pode conter marcas de dobraduras e desgaste pelo manuseio contínuo.
<b>Palavras-Chave</b>	Planta; Nova Iguaçu; Miguel Couto; Vila Pedro Ernesto; Rua Olga; Rua Aida;
<b>Notas explicativas</b>	***

63-48



**PREFEITURA**  
**Nova Iguaçu**

Vila Pedro Ernesto



**Estado do Rio de Janeiro**  
**Prefeitura da Cidade de Nova Iguaçu**

N. IGUAÇU -

# PLANTA DE PERFIS LONGITUDINAES E TRANVERSAES DAS RUAS OLGA E AIDA EM MIGUEL COUTO


3º Distrito do Municipio de Nova Iguaçu

## VILA PEDRO ERNESTO

P. M. I.  
ARQUIVOA D. E.  
PLANTA Nº 1/48

1:1000 Horizontal


1:500 Vertical

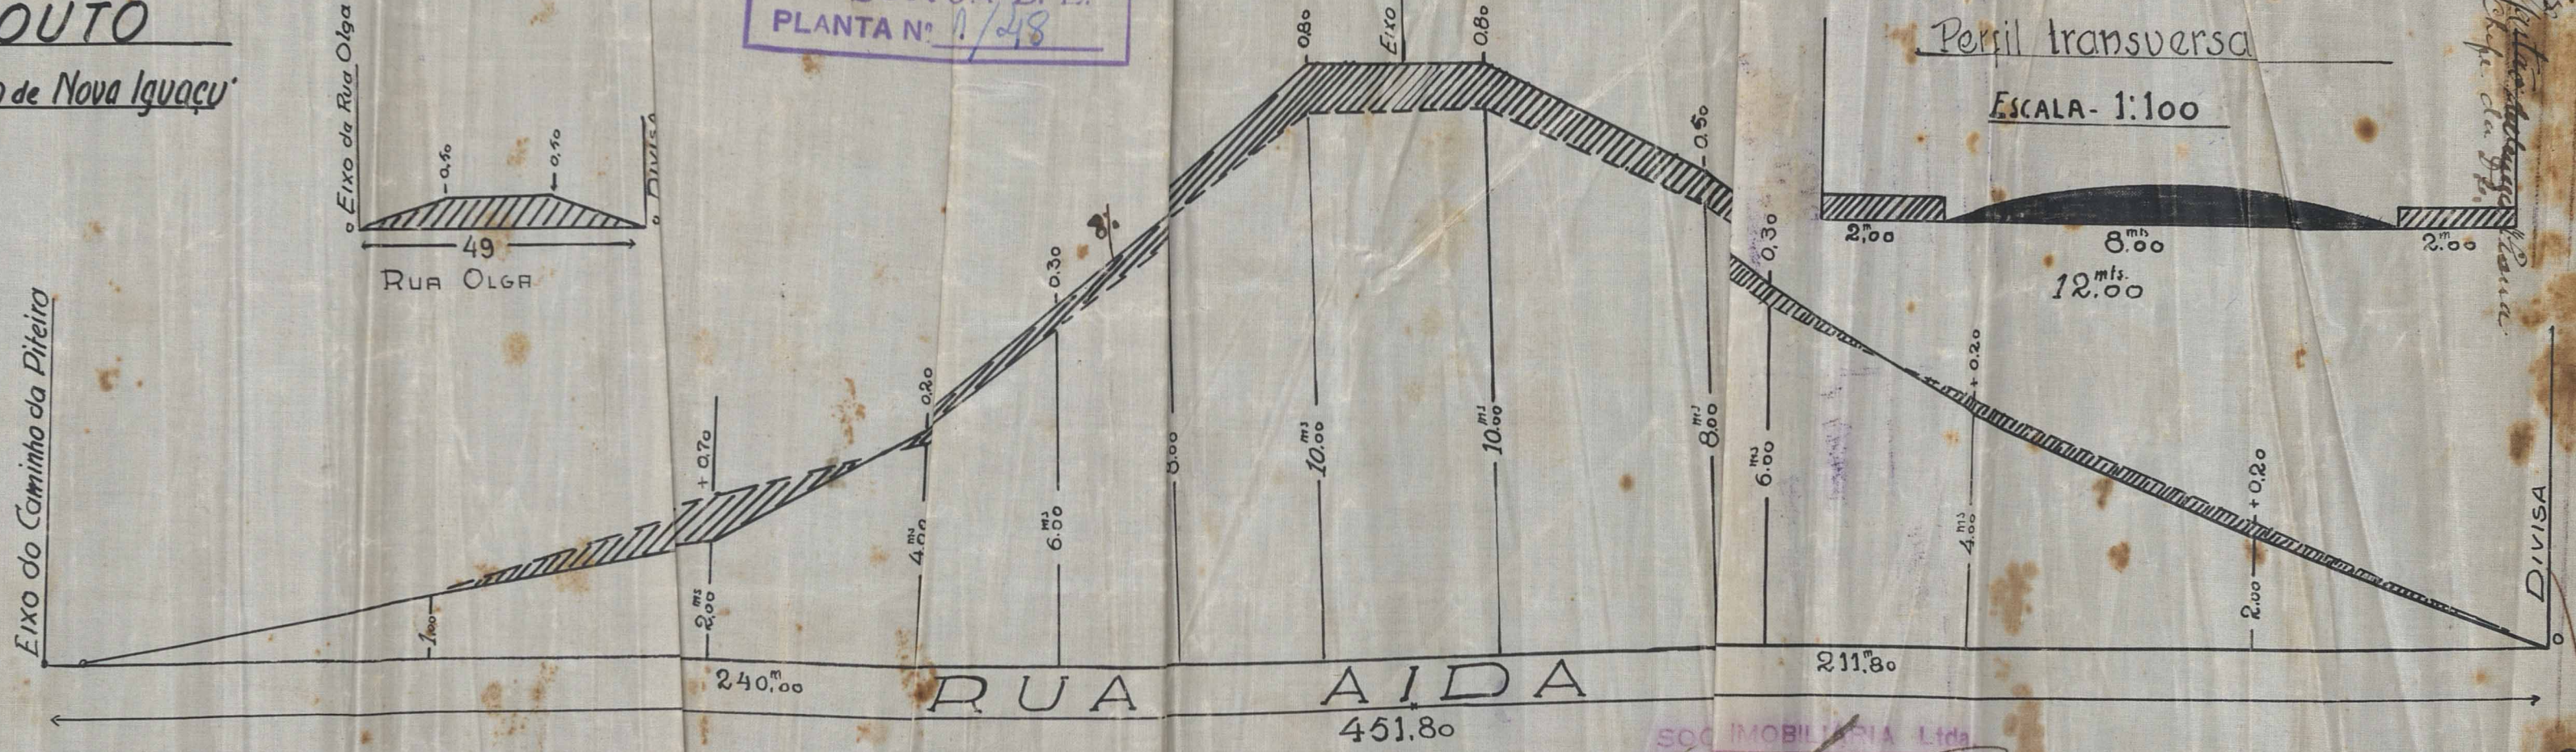

### Perfil correspondente as ruas Olga e Aida

Perfil transversa

ESCALA- 1:100

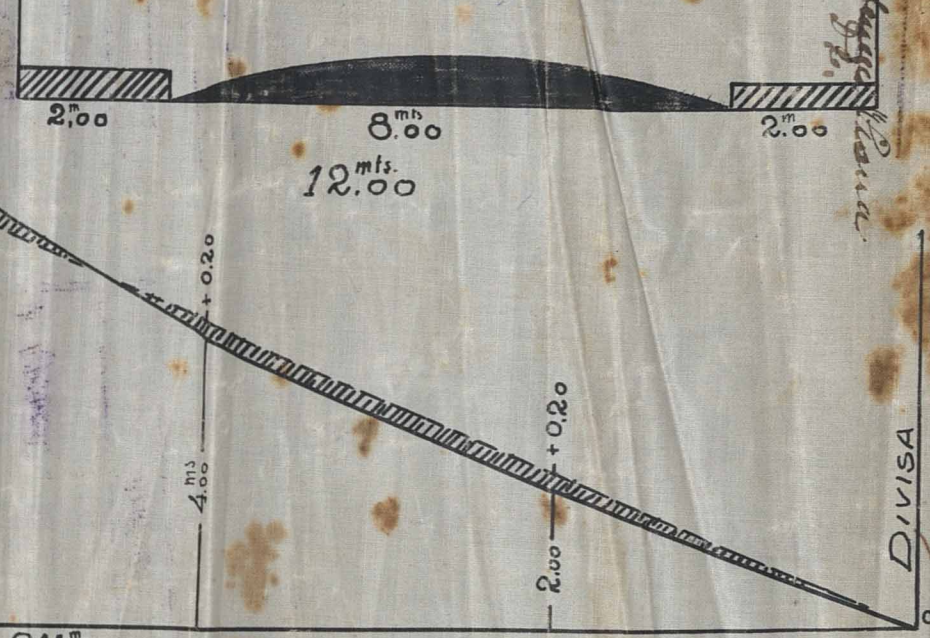

31 Lotes  
220/48  
Loteamento de Rua Aida  
1948

20/11/48  
Miguel Couto

SOC. IMOBILIARIA LTDA  
*Arquiteto*  
Heremano Fernandes Pereira  
Arquiteto  
Ch. nº 71 do C. P. C. B.



ACERVO DIGITALIZADO



**CEDIM**  
CENTRO DE DOCUMENTAÇÃO E IMAGEM  
INSTITUTO MULTIDISCIPLINAR - UFRRJ



ARQUIVO DE PLANTAS