

<b>FICHA DE META DADOS – CEDIM 2019/2</b>	
<b>Nome da Pasta</b>	Arquivo de Plantas da Prefeitura da Cidade de Nova Iguaçu
<b>Autor/Instituição</b>	Secretaria Municipal de Desenvolvimento Urbano - SMDU
<b>Número de Documentos</b>	2
<b>Quantidade e tipo de documentação</b>	Uma planta de Perfís.
<b>Dia/ Mês/Ano</b>	24/06/1948.
<b>Série</b>	76/48
<b>Formato</b>	Personalizado
<b>Resumo</b>	O acervo contempla tanto plantas residenciais e comerciais, quanto plantas de loteamento na cidade de Nova Iguaçu na primeira metade do século XX. Depositadas junto a Secretaria Municipal de Infraestrutura-SEMIF/Subsecretaria de Urbanismo de Nova Iguaçu, a documentação possui dados como nome do proprietário, logradouro, dimensões do terreno e profissional responsável pela obra. Dentre as plantas já digitalizadas, está o prédio da câmara Municipal, edificada em 1907 sendo posteriormente ocupado pela Prefeitura Municipal até sua demolição em 1964. Loteamento de bairros inteiros como Austin, Vila Anita e Caiçara. A maior parte da documentação



MINISTÉRIO DA EDUCAÇÃO  
UNIVERSIDADE FEDERAL RURAL DO RIO DE JANEIRO  
INSTITUTO MULTIDISCIPLINAR – CAMPUS NOVA IGUAÇU  
CENTRO DE DOCUMENTAÇÃO E IMAGEM



	encontra-se em bom estado, mas também pode conter marcas de dobraduras e desgaste pelo manuseio contínuo.
<b>Palavras-Chave</b>	Planta; Nova Iguaçu; Rua Jacy; Rua Lela; Rua Zuleika; Rua Genóvev; Estrada São Sebastião; Plínio Casado.
<b>Notas explicativas</b>	***

76-48



**PREFEITURA**  
**Nova Iguaçu**

*Manuel Quaresma de Oliveira.*



Estado do Rio de Janeiro  
Prefeitura da Cidade de Nova Iguaçu



P. M. N. I.  
ARQUIVO DA D. E.  
PLANTA Nº 76/48

N I N I


PERFÍS DAS RUAS GENOVEVA, JACY, ZULEIKA E LELA  
NO TERRENO SITUADO A ESTRADA PLINIO CASADO CORTADO PELA ESTRADA SÃO SEBASTIÃO NO LOGAR DENOMINADO PRATA - 1º DISTRITO MUNICIPIO DE NOVA IGUAÇÚ.

*Manuel Carneiro de Oliveira*  
Prop. *Anna Fernandes Granado*


Eng. *Alvaro Ribeiro*  
Cont. *W. So do C.P.A.*




Corte transversal das ruas ESCALA 1:100

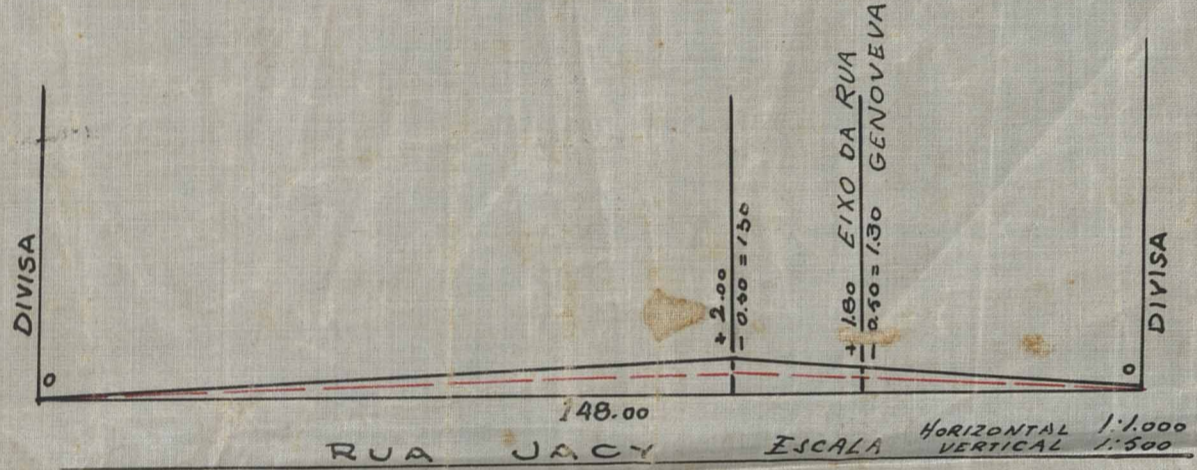

RUA JACY ESCALA HORIZONTAL 1:1.000 VERTICAL 1:500

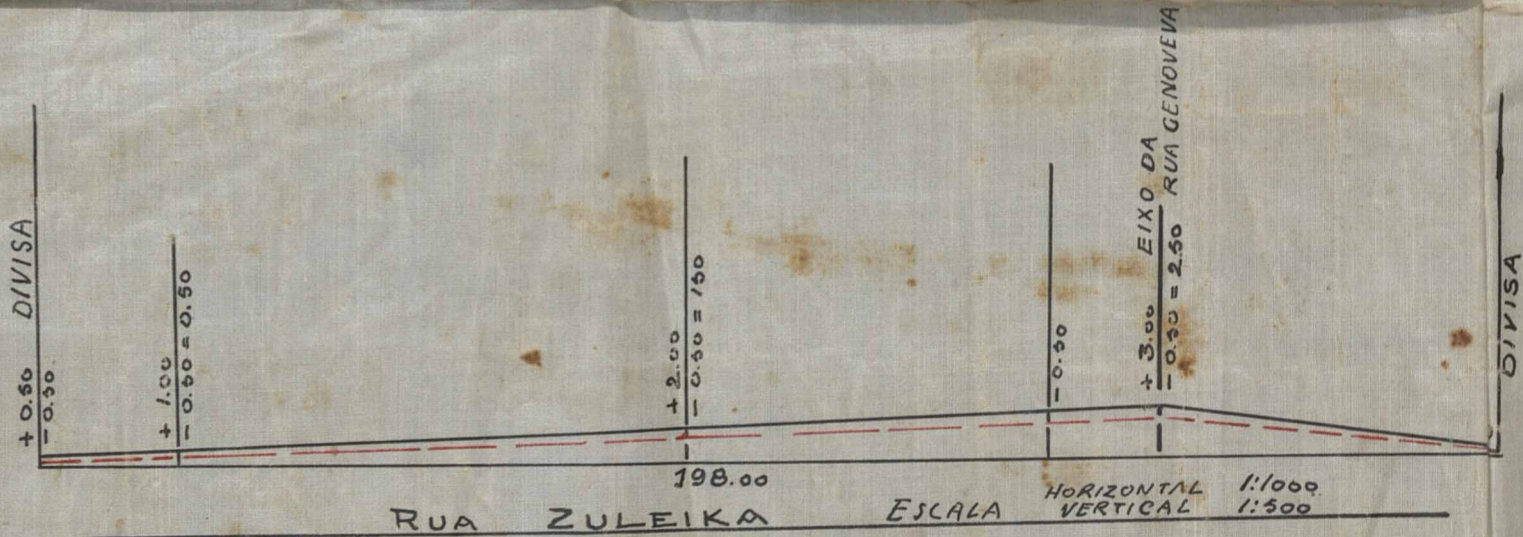

RUA ZULEIKA ESCALA HORIZONTAL 1:1.000 VERTICAL 1:500

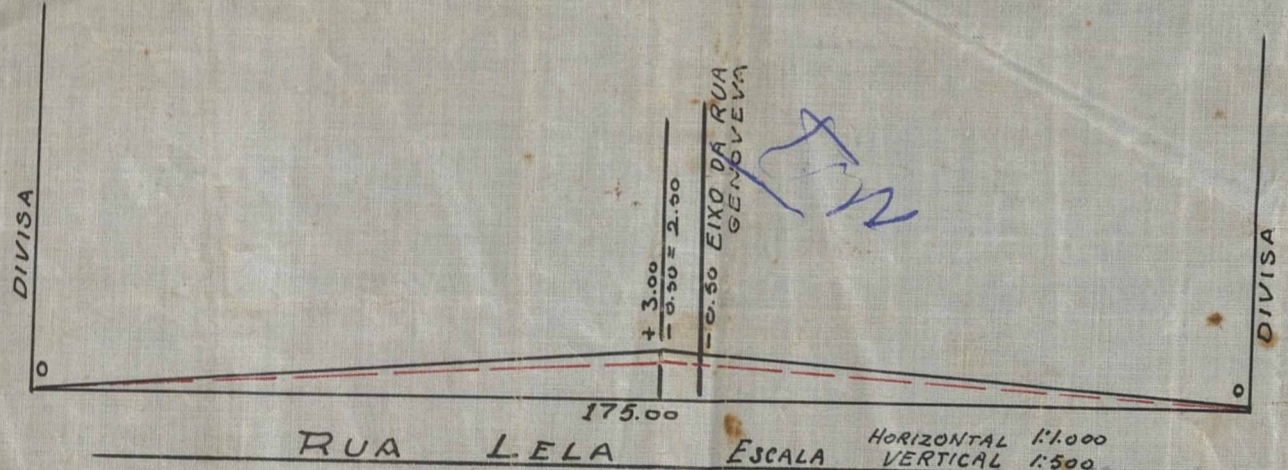

RUA LELA ESCALA HORIZONTAL 1:1.000 VERTICAL 1:500



RUA GENOVÉV ESCALA HORIZONTAL 1:1.000 VERTICAL 1:500

Município de Nova Iguaçu  
DIVISÃO DE ENGENHARIA

24. Junho 1948.  
Loteamento Rural.

108 lotes.  
54-98/48.

24-6-1948.

*Santos*

EIXO DA ESTRADA PLINIO CASADO



ACERVO DIGITALIZADO



**CEDIM**  
CENTRO DE DOCUMENTAÇÃO E IMAGEM  
INSTITUTO MULTIDISCIPLINAR - UFRRJ



ARQUIVO DE PLANTAS