

FICHA DE META DADOS – CEDIM 2020.1	
Nome da Pasta	Arquivo de Plantas da Prefeitura da Cidade de Nova Iguaçu
Autor/Instituição	Secretaria Municipal de Desenvolvimento Urbano - SMDU
Número de Documentos	2
Quantidade e tipo de documentação	Uma planta de loteamento
Dia/ Mês/Ano	12/06/1948
Série	93/48
Formato	***
Resumo	<p>O acervo contempla tanto plantas residenciais e comerciais, quanto plantas de loteamento na cidade de Nova Iguaçu na primeira metade do século XX. Depositadas junto a Secretaria Municipal de Infraestrutura-SEMIF/Subsecretaria de Urbanismo de Nova Iguaçu, a documentação possui dados como nome do proprietário, logradouro, dimensões do terreno e profissional responsável pela obra. Dentre as plantas já digitalizadas, está o prédio da câmara Municipal, edificada em 1907 sendo posteriormente ocupado pela Prefeitura Municipal até sua demolição em 1964. Loteamento de bairros inteiros como Austin, Vila Anita e Caiçara. A maior parte da documentação</p>



MINISTÉRIO DA EDUCAÇÃO
UNIVERSIDADE FEDERAL RURAL DO RIO DE JANEIRO
INSTITUTO MULTIDISCIPLINAR – CAMPUS NOVA IGUAÇU
CENTRO DE DOCUMENTAÇÃO E IMAGEM



	encontra-se em bom estado, mas também pode conter marcas de dobraduras e desgaste pelo manuseio contínuo.
Palavras-Chave	Planta; Nova Iguaçu; Vila São Luiz;
Notas explicativas	***

93-48

Forno da Parada



PREFEITURA
Nova Iguaçu



Estado do Rio de Janeiro
Prefeitura da Cidade de Nova Iguaçu

Fez 25/49 ANEXA 25/49

CAIXA DO INFORMAR B ROXO
NO N. I. - 2

B ROXO

VILA SÃO LUIZ

MUNICIPIO DE IGUASSU ESTADO DO RIO

PROJETO DE LOTIAMENTO

ESCALA - 1:2.000

P. M. N. I.
ARQUIVO DA D. E.
PLANTA N° 93/48

LOTES	QUADRAS		
	23	24	25
1	600,00	490,00	500,00
2	500,00	510,00	460,00
3	"	530,00	"
4	"	550,00	"
5	"	530,00	"
6	"	500,00	530,00
7	"	"	480,00
8	"	"	450,00
9	520,00	"	"
10	565,00	"	"
11	480,00	"	700,00
12	530,00	"	720,00
13	580,00	"	410,00
14	540,00	"	430,00
15	500,00	"	450,00
16	550,00	640,00	470,00
17	500,00	515,00	480,00
18	460,00	530,00	
19	825,00	580,00	
20	510,00	500,00	
21	520,00	750,00	
22	530,00	500,00	
23	670,00	"	
24	470,00	"	
25	490,00	"	
26	510,00	"	
27	450,00	"	
28	465,00	"	
29	480,00	"	
30		"	
31		510,00	
32		525,00	
33		540,00	
34		555,00	
35		570,00	
15245,00 18305,00 8360,00			


O ENGENHEIRO: Arthur Ribeiro
cont. n° 3000 C.R.E.

Administradora Imobiliária S.A.

O PROPRIETARIO: Armenio de Sousa Bicalho

LOTIS DOADOS A P.M.N.I.:
22-23-24 (quadra 23)
ÁREA TOTAL DOADA:
2.90,00 m²

TOTAL DE LOTES — 81
ÁREA TOTAL — 41910,00

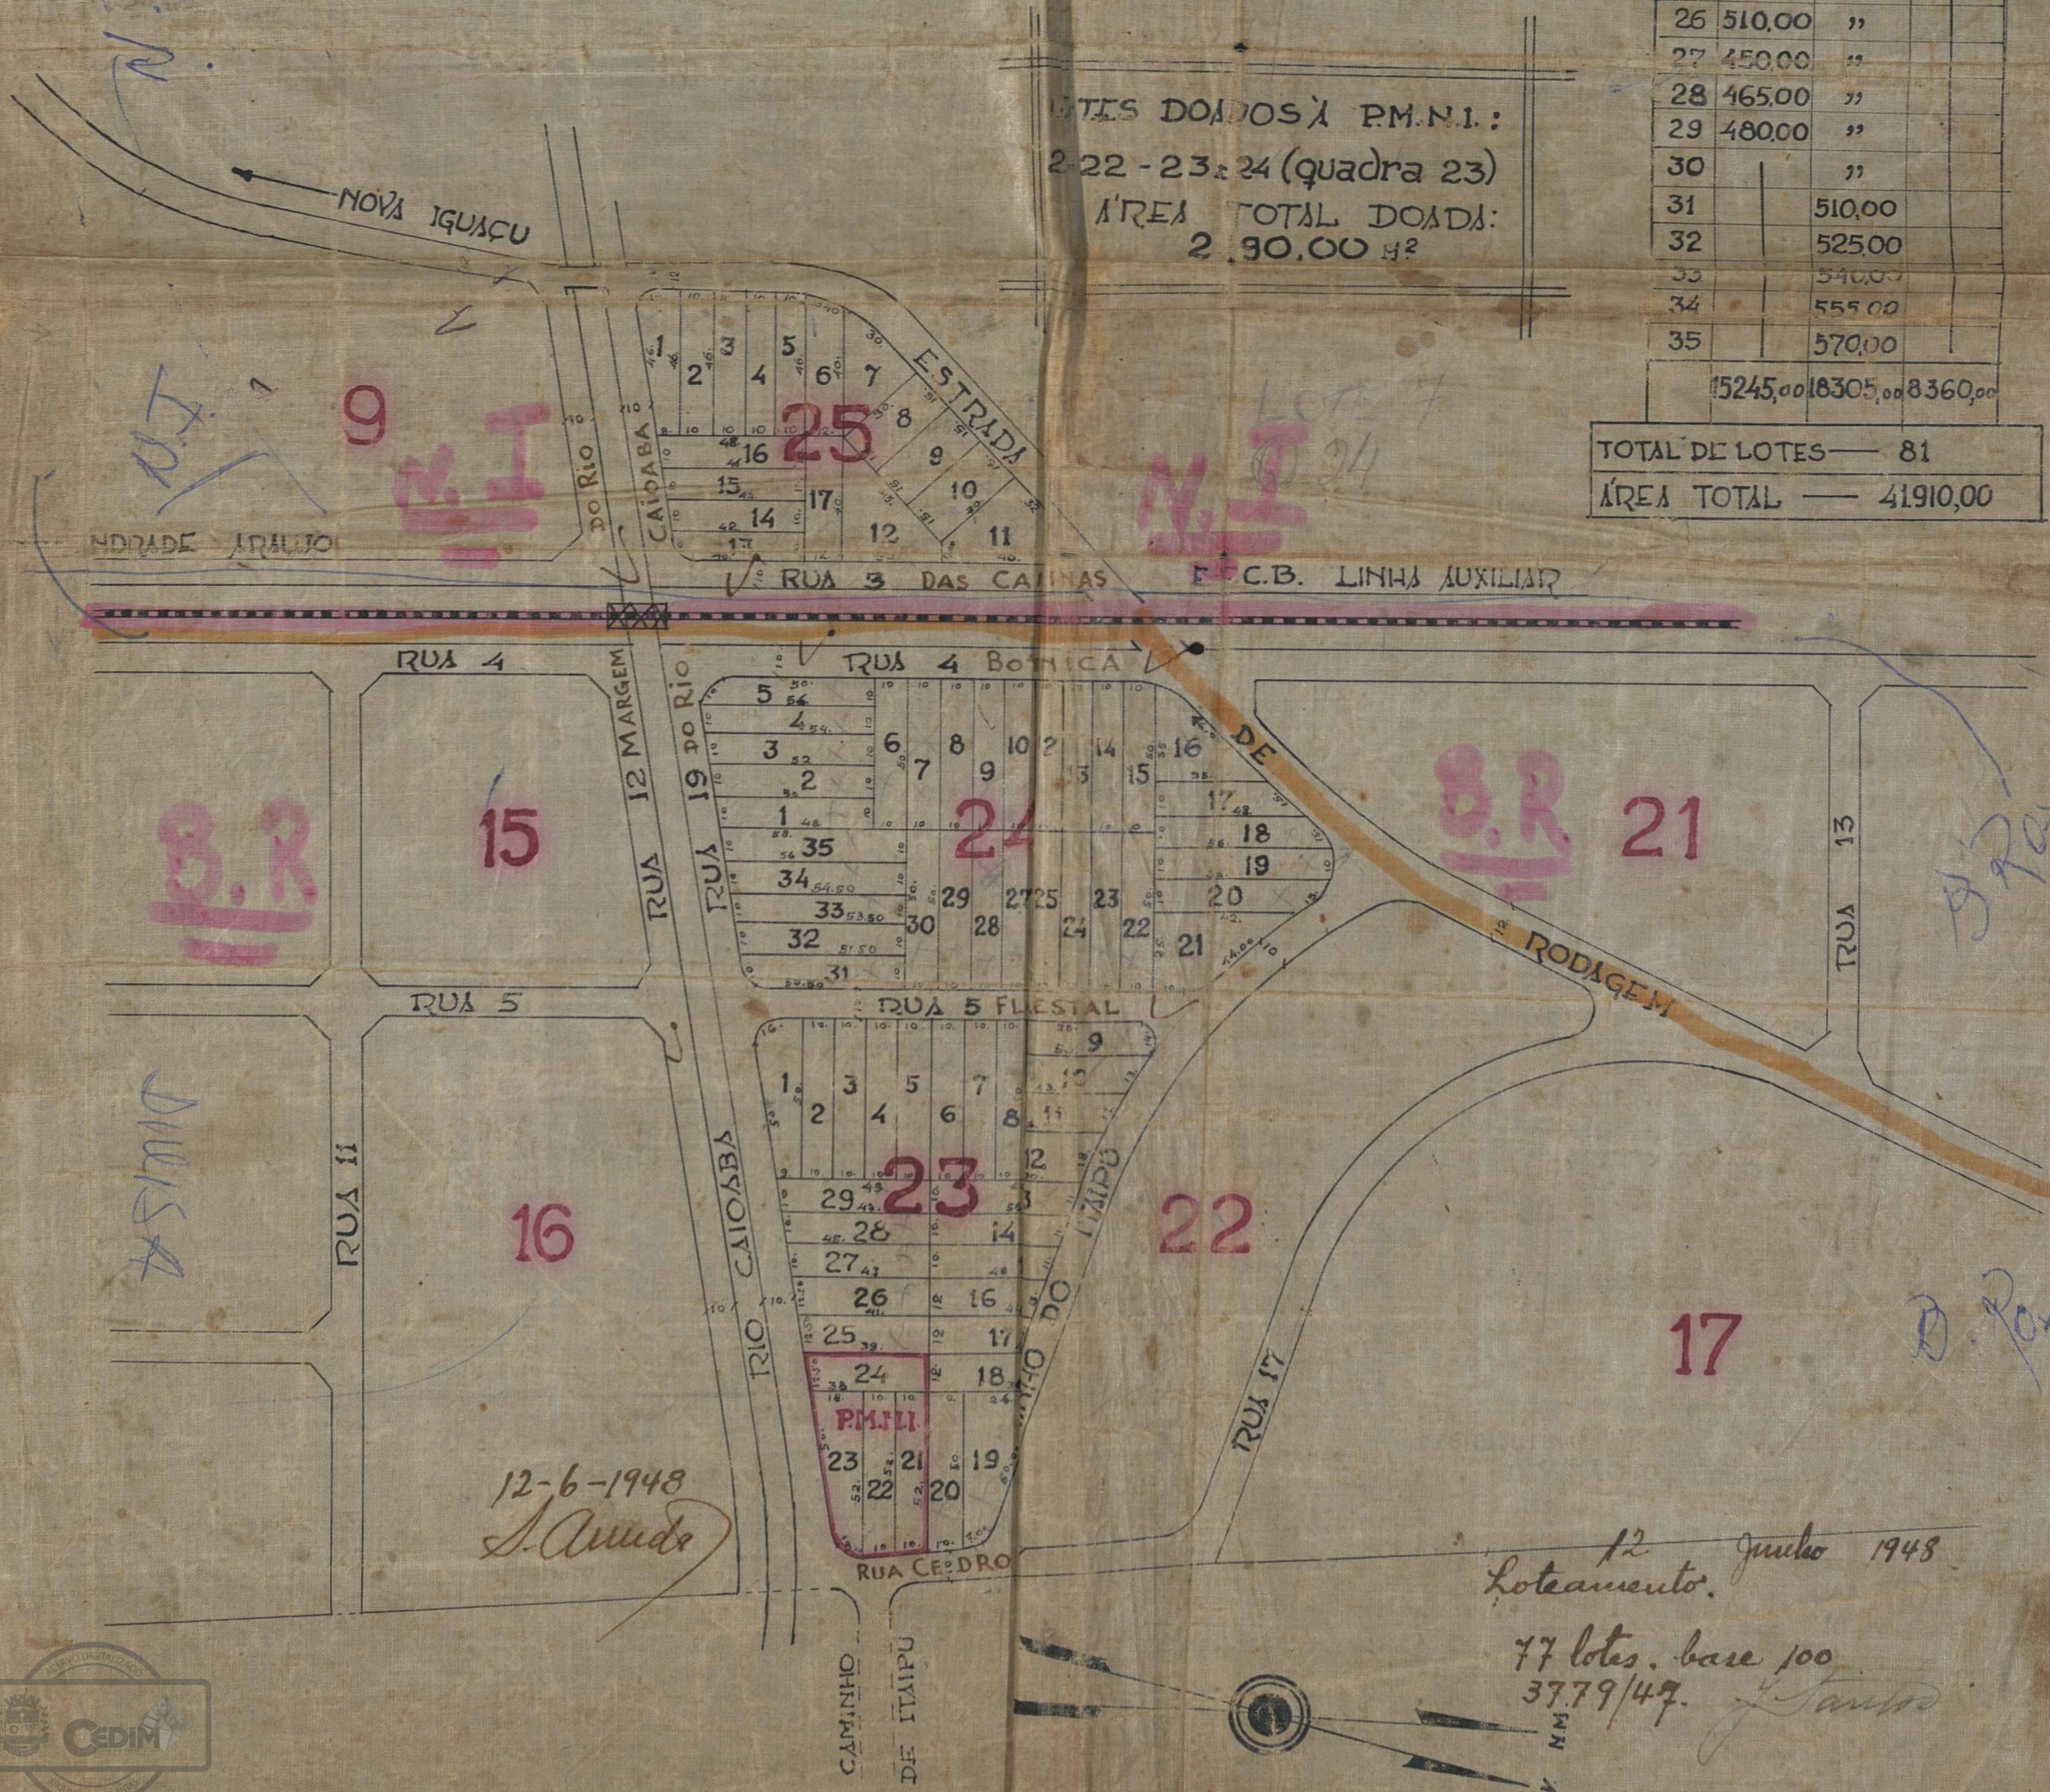

12-6-1948
S. Amado

12 Julho 1948
Loteamento.

77 lotes. base 100
3779/47. J. Amado



ACERVO DIGITALIZADO



CEDIM
CENTRO DE DOCUMENTAÇÃO E IMAGEM
INSTITUTO MULTIDISCIPLINAR - UFRRJ



ARQUIVO DE PLANTAS