

FICHA DE META DADOS – CEDIM 2019/2	
Nome da Pasta	Arquivo de Plantas da Prefeitura da Cidade de Nova Iguaçu
Autor/Instituição	Secretaria Municipal de Desenvolvimento Urbano - SMDU
Número de Documentos	2
Quantidade e tipo de documentação	Uma planta de arruamento e loteamento
Dia/ Mês/Ano	25/11/1949
Série	48/49
Formato	A5
Resumo	<p>O acervo contempla tanto plantas residenciais e comerciais, quanto plantas de loteamento na cidade de Nova Iguaçu na primeira metade do século XX. Depositadas junto a Secretaria Municipal de Infraestrutura-SEMIF/Subsecretaria de Urbanismo de Nova Iguaçu, a documentação possui dados como nome do proprietário, logradouro, dimensões do terreno e profissional responsável pela obra. Dentre as plantas já digitalizadas, está o prédio da câmara Municipal, edificada em 1907 sendo posteriormente ocupado pela Prefeitura Municipal até sua demolição em 1964. Loteamento de bairros inteiros como Austin, Vila Anita e Caiçara. A maior parte da documentação</p>



MINISTÉRIO DA EDUCAÇÃO
UNIVERSIDADE FEDERAL RURAL DO RIO DE JANEIRO
INSTITUTO MULTIDISCIPLINAR – CAMPUS NOVA IGUAÇU
CENTRO DE DOCUMENTAÇÃO E IMAGEM



	encontra-se em bom estado, mas também pode conter marcas de dobraduras e desgaste pelo manuseio contínuo.
Palavras-Chave	Planta; Nova Iguaçu; Parque do Laranjal; Japiaçaba – Morro Agudo;
Notas explicativas	***

PREFEITURA MUNICIPAL DE NOVA IGUAÇU

48/49



PROCESSO: _____ / _____

REQUERENTE: _____

ASSUNTO: _____

ANDAMENTO DO PROCESSO


DESTINO	DATA	DESTINO	DATA

ANEXO: _____



APROVO
25 Nov 949
Arquiteto

25 Nov 949
Loteamento - Rural
66 lotes
6/28/49
Lotes de 100m x 100m

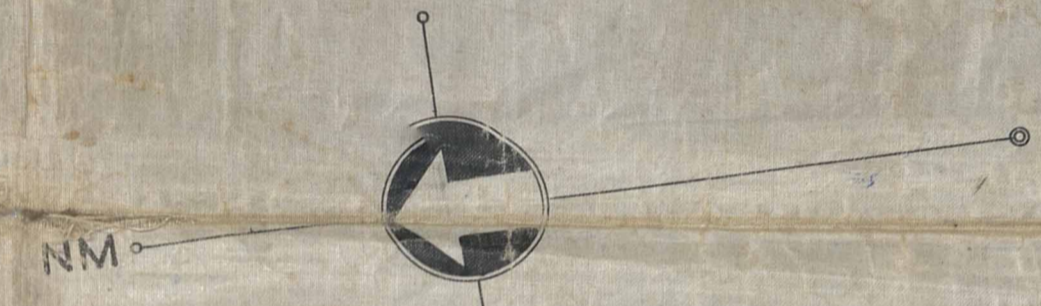

PARQUE DO LARANJAL

JAPIACABA - ANTIGA MORRO AGUDO - 19.º DIST. DE NOVA IGUAÇU
DE PROPRIEDADE DE

KYLIVIO FERRERA DOS SANTOS E OUTROS


PROJETO DE ARRUIAMENTO E LOTEAMENTO

NÚMERO DE LOTES = 66

DESCRIMINAÇÃO DAS ÁREAS	
ÁREA TOTAL	72 600,00 m ²
ÁREA OCUPADA P/E.	
RIO-SÃO PAULO	12 540,00 m ²
ÁREA OCUPADA P/ACESSOS	
A E RIO-S. PAULO	1 724,00 m ²
ÁREA OCUP. P/VARIANTE	
E. MADUREIRA	3 492,00 - 17 756,00 m ²
ÁREA A LOTEAR	54 844,00 m ²
ÁREA DOS LOTES (EXPERIMENTAL)	43 543,62 m ²
" DAS RUAS	4 854,38 m ²
" DAS PRAÇAS	5 108,00 m ²
" DOS LOTES RESERVADOS	1 338,00 m ²
(25% DA QUADRA) TOTAL	54 844,00 m ²

O PROPRIETÁRIO: *Kylivio Ferrera dos Santos*
O ENGENHEIRO: *Luís Coelho de Brito*
C.O.B. Nº 30 do C.R.B.A.

PLANTA DE SITUAÇÃO

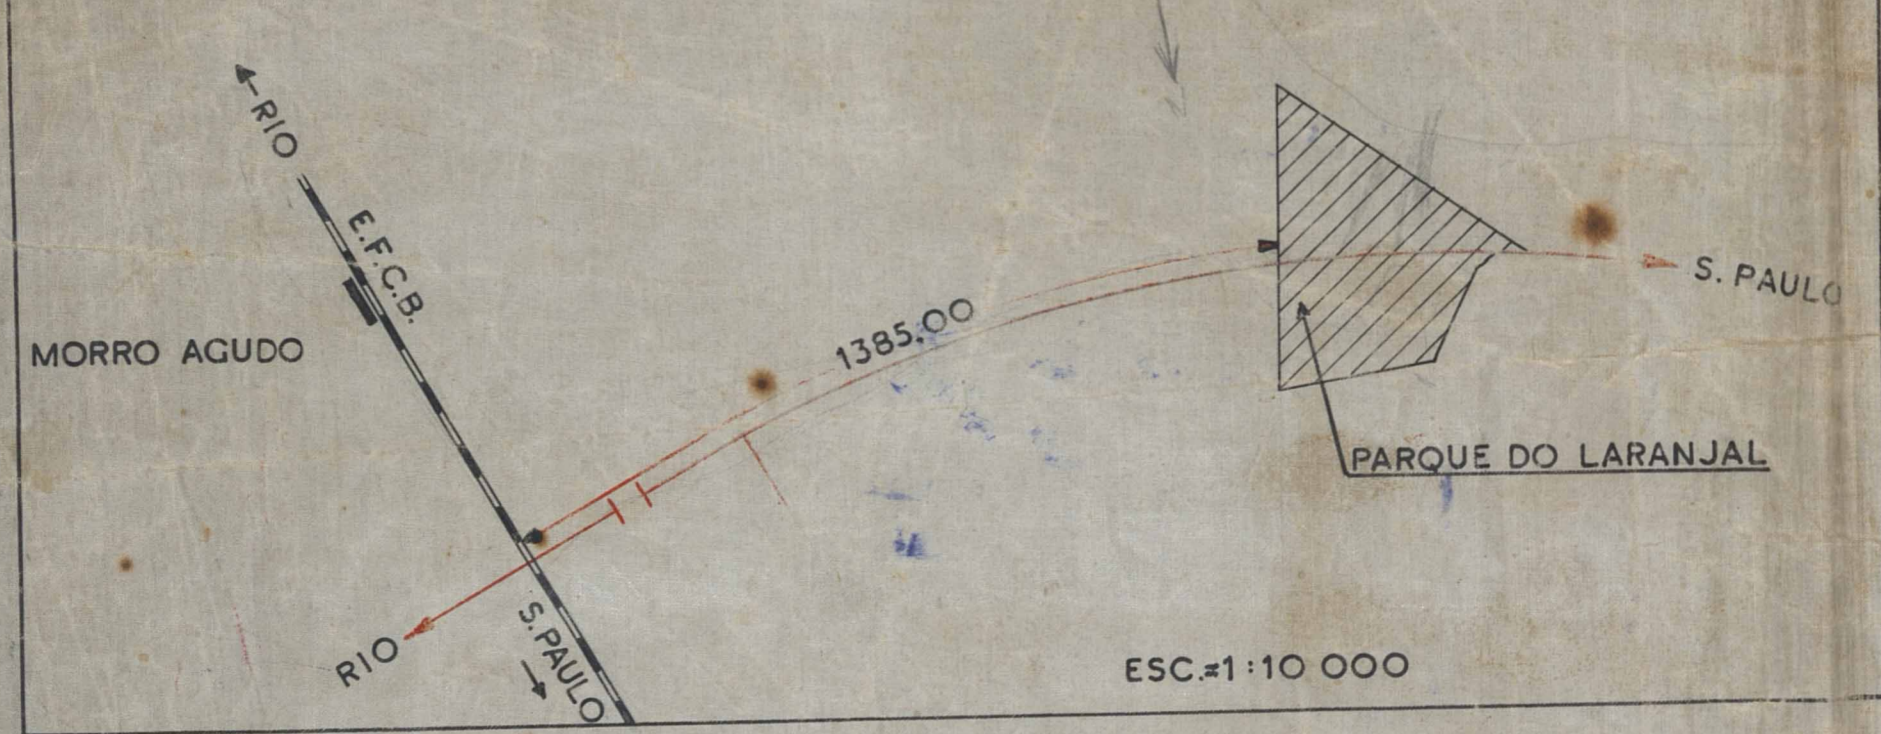

ESCALA 1:500



ACERVO DIGITALIZADO



CEDIM
CENTRO DE DOCUMENTAÇÃO E IMAGEM
INSTITUTO MULTIDISCIPLINAR - UFRRJ



ARQUIVO DE PLANTAS