

<b>FICHA DE META DADOS – CEDIM 2020.1</b>	
<b>Nome da Pasta</b>	Arquivo de Plantas da Prefeitura da Cidade de Nova Iguaçu
<b>Autor/Instituição</b>	Secretaria Municipal de Desenvolvimento Urbano - SMDU
<b>Número de Documentos</b>	2
<b>Quantidade e tipo de documentação</b>	Uma planta de desmembramento
<b>Dia/ Mês/Ano</b>	28/09/1949
<b>Série</b>	90/49
<b>Formato</b>	***
<b>Resumo</b>	O acervo contempla tanto plantas residenciais e comerciais, quanto plantas de loteamento na cidade de Nova Iguaçu na primeira metade do século XX. Depositadas junto a Secretaria Municipal de Infraestrutura-SEMIF/Subsecretaria de Urbanismo de Nova Iguaçu, a documentação possui dados como nome do proprietário, logradouro, dimensões do terreno e profissional responsável pela obra. Dentre as plantas já digitalizadas, está o prédio da câmara Municipal, edificada em 1907 sendo posteriormente ocupado pela Prefeitura Municipal até sua demolição em 1964. Loteamento de bairros inteiros como Austin, Vila Anita e Caiçara. A maior parte da documentação



MINISTÉRIO DA EDUCAÇÃO  
UNIVERSIDADE FEDERAL RURAL DO RIO DE JANEIRO  
INSTITUTO MULTIDISCIPLINAR – CAMPUS NOVA IGUAÇU  
CENTRO DE DOCUMENTAÇÃO E IMAGEM



	encontra-se em bom estado, mas também pode conter marcas de dobraduras e desgaste pelo manuseio contínuo.
<b>Palavras-Chave</b>	Planta; Nova Iguaçu; Avenida Nilo Peçanha;
<b>Notas explicativas</b>	***

90-49



**PREFEITURA**  
**Nova Iguaçu**

Jose da Santos Modureira




Estado do Rio de Janeiro  
Prefeitura da Cidade de Nova Iguaçu



PLANTA DE DESMEMBRAMENTO DE UMA  
PARTE DO LOTE DE TERRENO ONDE ES-  
TÁ CONSTRUIDO O PRÉDIO N° 727 DA AV.  
NILO PEÇANHA, EM NOVA IGUAÇU.

P. M. N. I.  
 ARQUIVO DA D. B.  
 PLANTA N° 90/49

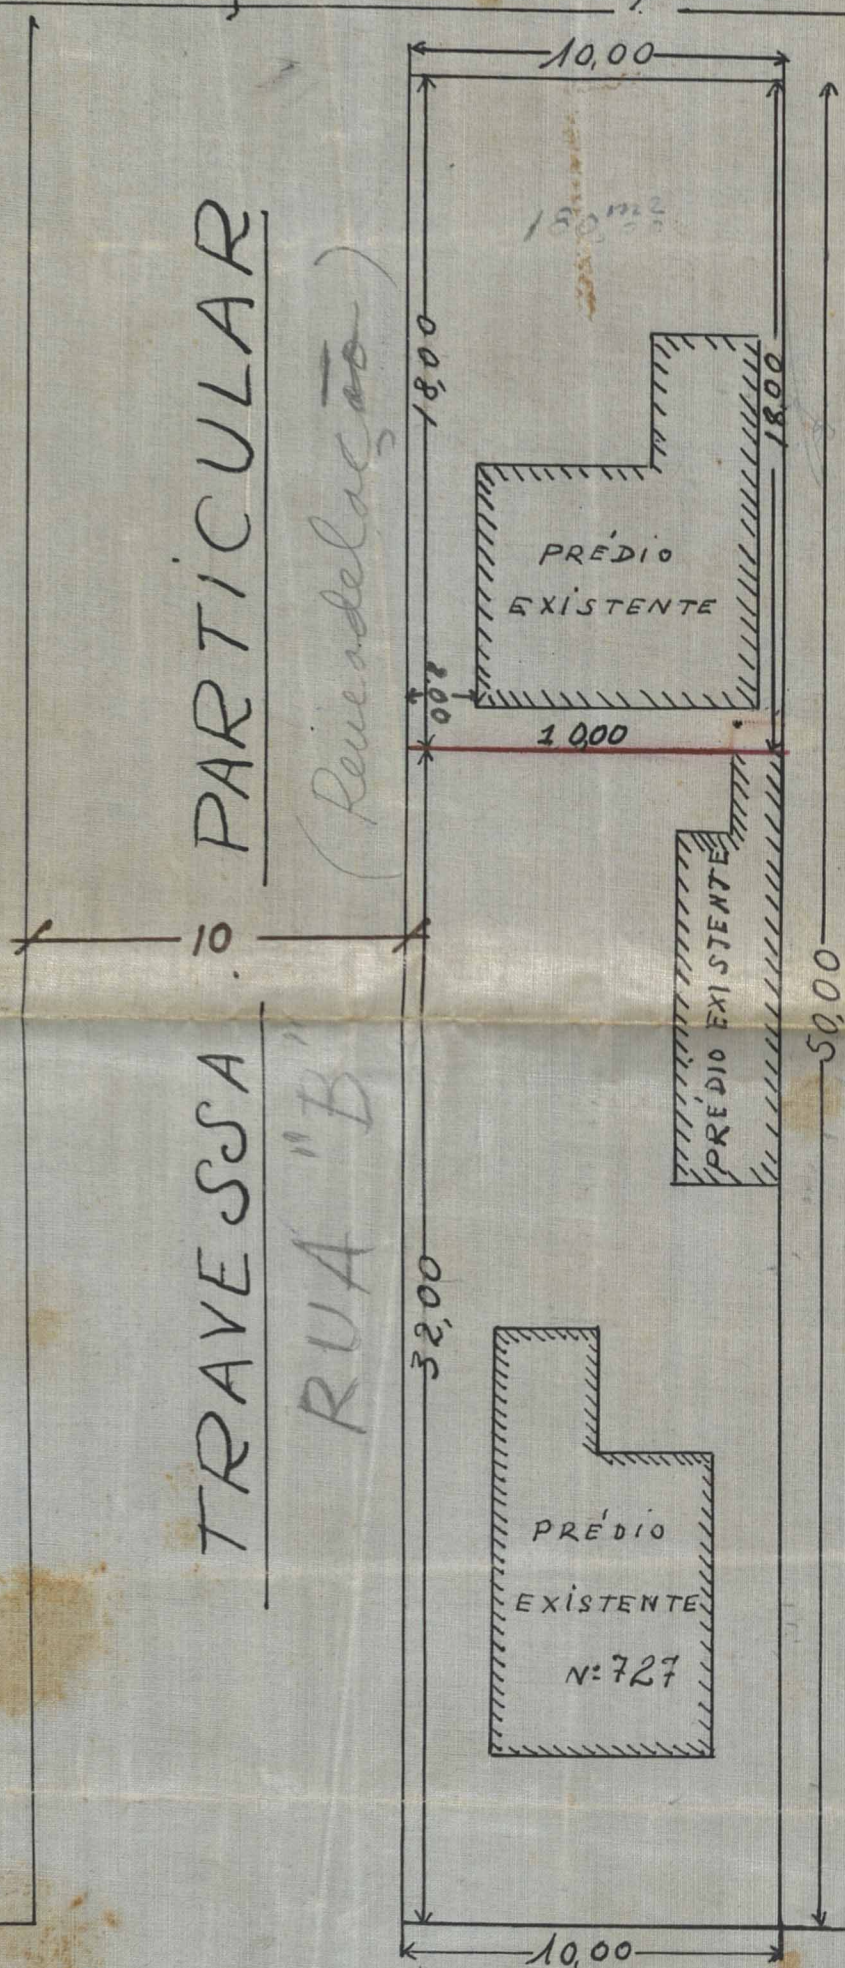

PROPRIETÁRIO:

*Jose dos Santos Mendonça*

ESCALA: 1:200

ENGENHEIRO:

*Curcio Augusto da Costa Valle*  
 Agrimensor. cart. 45-LP da C.A.E.A.

ÁREA DO LOTE : 500,00 ms.<sup>2</sup>  
 ÁREA A DESMEMBRAR: 180,00 ms.<sup>2</sup>  
 ÁREA ATUAL DO LOTE : 320,00 ms.<sup>2</sup>

APROVO  
 N. Iguaçu, 29-Set-1949.  
*J. Arruda*  
 Prefeito

AVENIDA NILO PEÇANHA

Prefeitura Municipal de Nova Iguaçu  
 DIVISÃO DE ENGENHARIA  
 PLANO DE REMODELAÇÃO

Aprovado: em 28 de 9 de 1949

*Desmembramento Urbano*

Valde 2 lotes

Reg. n° 3635/Inst. de Reg. e Trans. 48/49





ACERVO DIGITALIZADO



**CEDIM**  
CENTRO DE DOCUMENTAÇÃO E IMAGEM  
INSTITUTO MULTIDISCIPLINAR - UFRRJ



ARQUIVO DE PLANTAS