

FICHA DE META DADOS – CEDIM 2020.1	
Nome da Pasta	Arquivo de Plantas da Prefeitura da Cidade de Nova Iguaçu
Autor/Instituição	Secretaria Municipal de Desenvolvimento Urbano - SMDU
Número de Documentos	2
Quantidade e tipo de documentação	Uma planta de desmembramento
Dia/ Mês/Ano	11/05/1949
Série	99/49
Formato	***
Resumo	O acervo contempla tanto plantas residenciais e comerciais, quanto plantas de loteamento na cidade de Nova Iguaçu na primeira metade do século XX. Depositadas junto a Secretaria Municipal de Infraestrutura-SEMIF/Subsecretaria de Urbanismo de Nova Iguaçu, a documentação possui dados como nome do proprietário, logradouro, dimensões do terreno e profissional responsável pela obra. Dentre as plantas já digitalizadas, está o prédio da câmara Municipal, edificada em 1907 sendo posteriormente ocupado pela Prefeitura Municipal até sua demolição em 1964. Loteamento de bairros inteiros como Austin, Vila Anita e Caiçara. A maior parte da documentação



MINISTÉRIO DA EDUCAÇÃO
UNIVERSIDADE FEDERAL RURAL DO RIO DE JANEIRO
INSTITUTO MULTIDISCIPLINAR – CAMPUS NOVA IGUAÇU
CENTRO DE DOCUMENTAÇÃO E IMAGEM



	encontra-se em bom estado, mas também pode conter marcas de dobraduras e desgaste pelo manuseio contínuo.
Palavras-Chave	Planta; Nova Iguaçu; Estrada Plínio Casado;
Notas explicativas	***

99-49



PREFEITURA
Nova Iguaçu

Desmembram em B



Estado do Rio de Janeiro
Prefeitura da Cidade de Nova Iguaçu

81-1-1812


LIBRAMENTO DE UM L...
ESTÁ CONSTRUÍDO O PRÉDIO Nº...
ESTRADA PLINIO CASADO NO 1º DISTRITO DO
MUNICIPIO DE NOVA IGUAÇU.

99/49

P. M. N. I.
ARQUIVO DA D. E.
PLANTA Nº 99/49

Engenheiro Agrimensor cont. 45% P.
CREA-5989

Alfredo Sobrinho da Silva
PROPRIETÁRIO

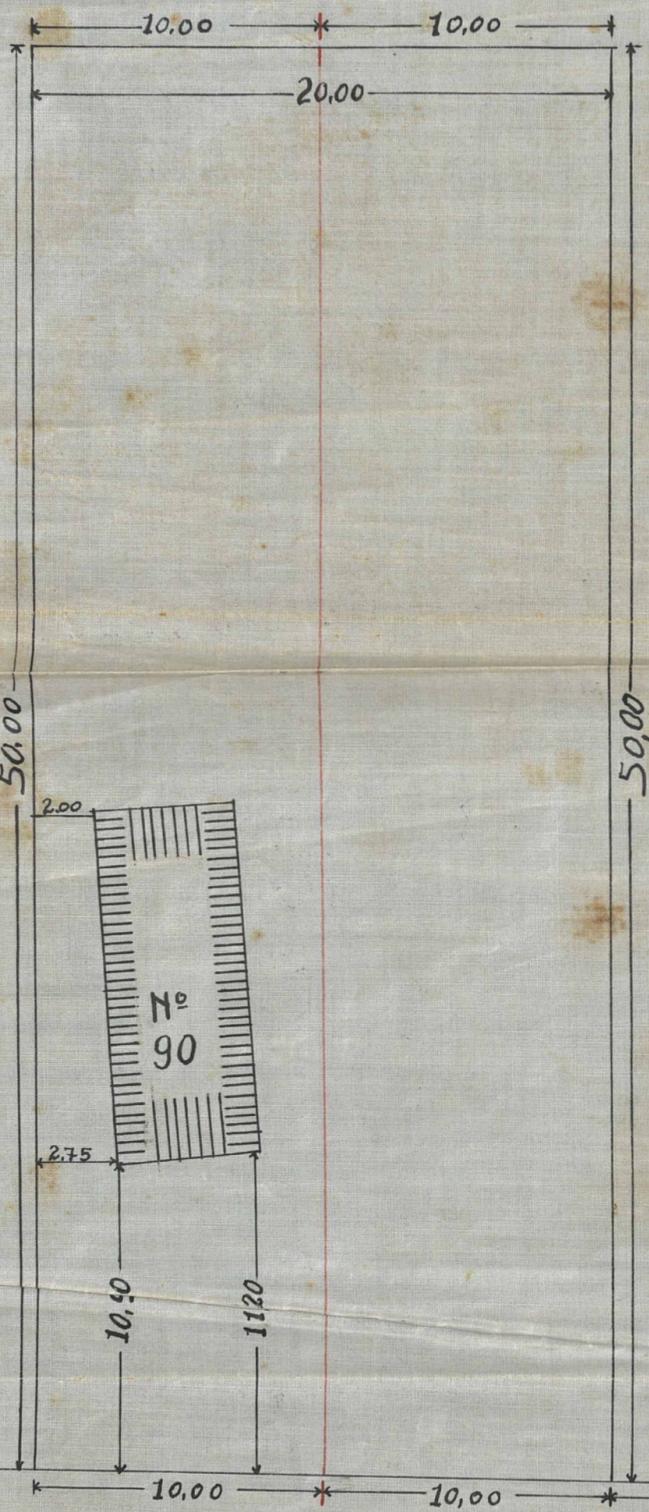

APROVO
N. Iguaçu, 12-5-1949.
Munido
Prefeito

Prefeitura Municipal de Nova Iguaçu
DIVISÃO DE ENGENHARIA
PLANO DE REMODELAÇÃO
Aprovado em 11 de Maio de 1949
Desmembramento
Valor 2 lotes - Base de 100
Req. nº 107/49. Gastão de Moraes Viana.

ÁREA TOTAL: 1000.00M²
ÁREA A DESMEMBRAR
500.00M²

ESTRADA PLINIO CASADO



ESTRADA PLINIO CASADO

ESCALA: 1/200

RUA AUGUSTO
PARIS



ACERVO DIGITALIZADO



CEDIM
CENTRO DE DOCUMENTAÇÃO E IMAGEM
INSTITUTO MULTIDISCIPLINAR - UFRRJ



ARQUIVO DE PLANTAS