

| FICHA DE META DADOS – CEDIM 2020.1 | |
|---|--|
| Nome da Pasta | Arquivo de Plantas da Prefeitura da Cidade de Nova Iguaçu |
| Autor/Instituição | Secretaria Municipal de Desenvolvimento Urbano - SMDU |
| Número de Documentos | 2 |
| Quantidade e tipo de documentação | Uma planta de desmembramento |
| Dia/ Mês/Ano | 18/03/1949 |
| Série | 107/49 |
| Formato | *** |
| Resumo | <p>O acervo contempla tanto plantas residenciais e comerciais, quanto plantas de loteamento na cidade de Nova Iguaçu na primeira metade do século XX. Depositadas junto a Secretaria Municipal de Infraestrutura-SEMIF/Subsecretaria de Urbanismo de Nova Iguaçu, a documentação possui dados como nome do proprietário, logradouro, dimensões do terreno e profissional responsável pela obra. Dentre as plantas já digitalizadas, está o prédio da câmara Municipal, edificada em 1907 sendo posteriormente ocupado pela Prefeitura Municipal até sua demolição em 1964. Loteamento de bairros inteiros como Austin, Vila Anita e Caiçara. A maior parte da documentação</p> |



MINISTÉRIO DA EDUCAÇÃO
UNIVERSIDADE FEDERAL RURAL DO RIO DE JANEIRO
INSTITUTO MULTIDISCIPLINAR – CAMPUS NOVA IGUAÇU
CENTRO DE DOCUMENTAÇÃO E IMAGEM



| | |
|---------------------------|---|
| | encontra-se em bom estado, mas também pode conter marcas de dobraduras e desgaste pelo manuseio contínuo. |
| Palavras-Chave | Planta; Nova Iguaçu; Avenida Nilo Peçanha; Rua Mendonça Lima; |
| Notas explicativas | *** |

107/49
PROCOLO N.º

1 1



107/49
ASSUNTO

107/49

ESTADO DO RIO DE JANEIRO
PREFEITURA MUNICIPAL DE NOVA IGUAÇU

19 49

Requerente Graziela Baroni da Costa

Assunto Desmembramento

Anexos 2 Iguaçu

MOVIMENTO DO PROCESSO

| DESTINO | DATA | DESTINO | DATA |
|---------|------|---------|------|
| 1 | | 19 | |
| 2 | | 20 | |
| 3 | | 21 | |
| 4 | | 22 | |
| 5 | | 23 | |
| 6 | | 24 | |
| 7 | | 25 | |
| 8 | | 26 | |
| 9 | | 27 | |
| 10 | | 28 | |
| 11 | | 29 | |
| 12 | | 30 | |
| 13 | | 31 | |
| 14 | | 32 | |
| 15 | | 33 | |
| 16 | | 34 | |
| 17 | | 35 | |
| 18 | | 36 | |

PIANTA DE DESMEMBRAMENTO DE AREA
DO TERRENO COM FRENTE PARA A Av. NILO PECANHA

Esq. DA RUA MENDONÇA LIMA 1º DISTRITO
DO MUNICIPIO DE NOVA IGUAÇU.

P. M. N. I.
ARQUIVO DA D. F.
PLANTA Nº 107/49

Prop. Graziela Baroni da Costa

Eng. Julio dos Santos
cont 4723 D 59

Escala 1:200




APROVO
N. Iguaçu, 18-Março-1949.
Amado
Prefeito

Município Municipal de Nova Iguaçu
DIVISÃO DE ENGENHARIA
PLANO DE REMODELAÇÃO
Aprovado em 18 Março 1949.

Desmembramento - Urbano
Valor 2 lotes - base 100
N.º 177-3/49.
Partido de Engenharia e Arquitetura

RUA MENDONÇA LIMA

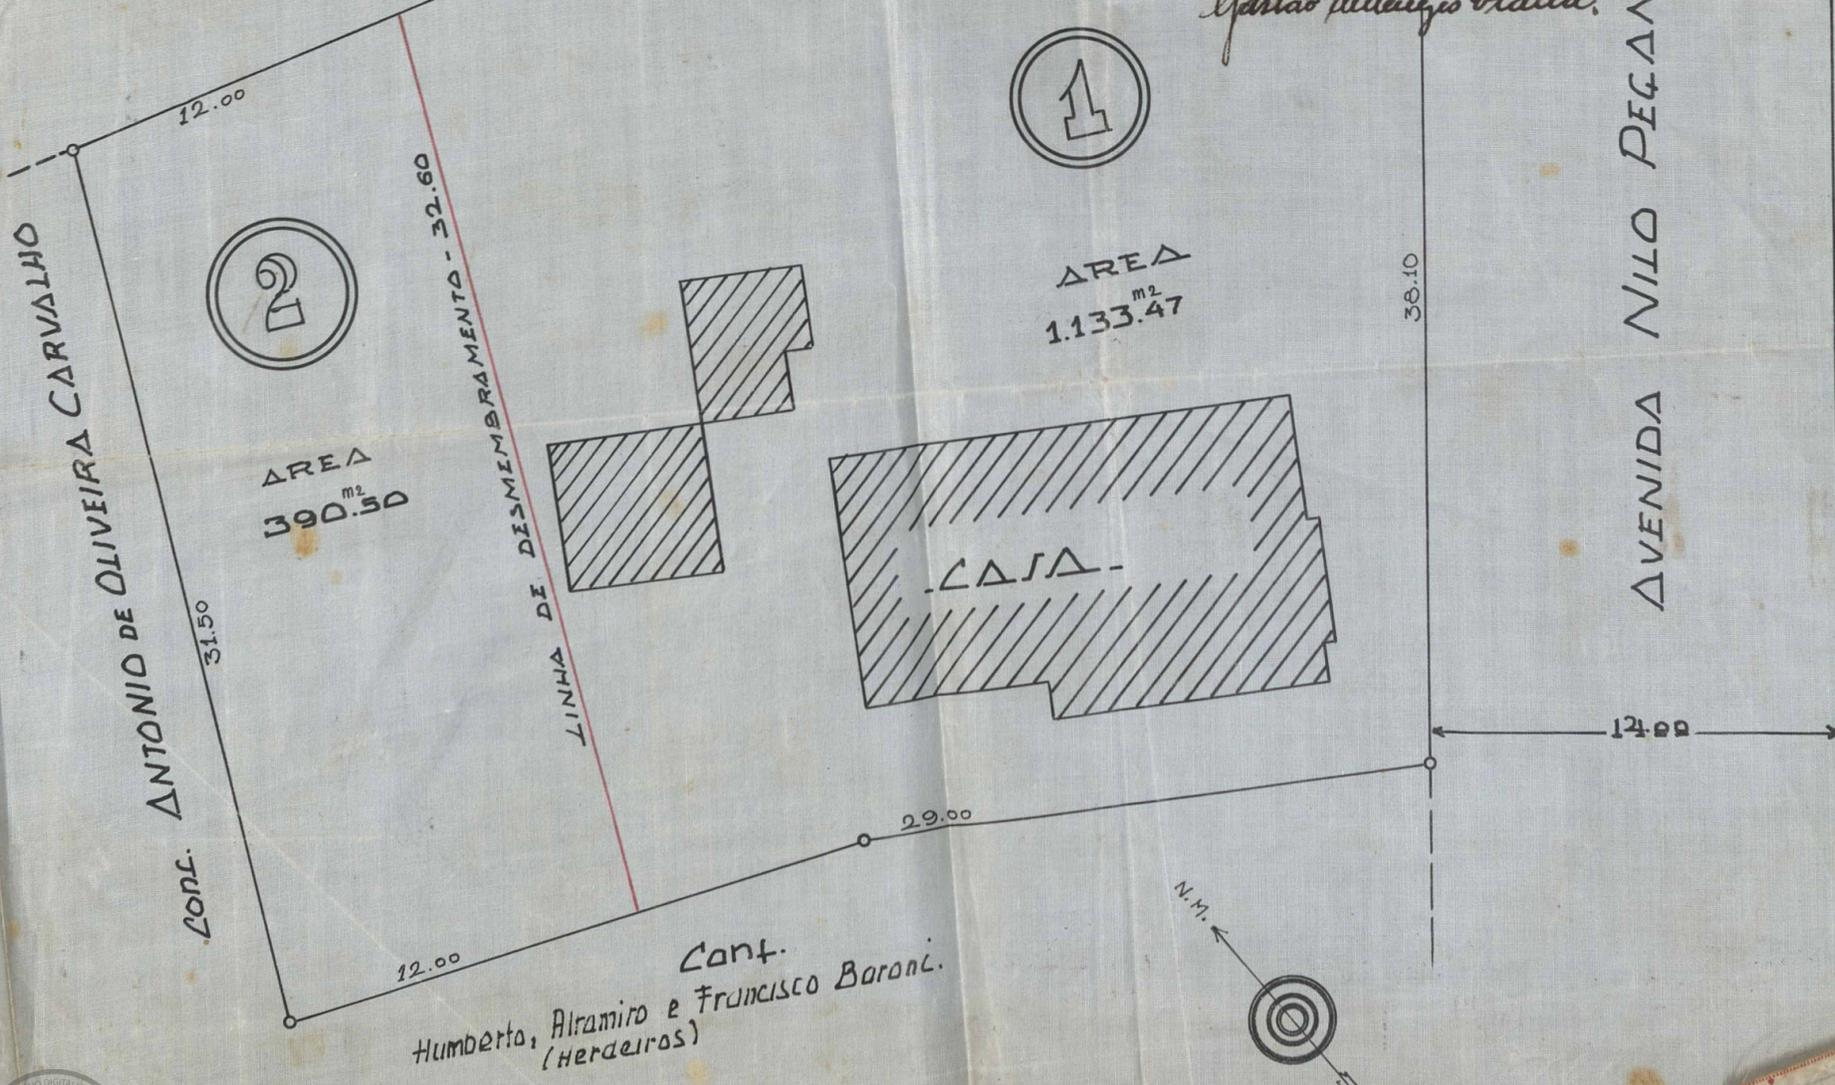

Cont. Humberto, Aframiro e Francisco Baroni.
(Herdeiros)



ACERVO DIGITALIZADO



CEDIM
CENTRO DE DOCUMENTAÇÃO E IMAGEM
INSTITUTO MULTIDISCIPLINAR - UFRRJ



ARQUIVO DE PLANTAS