

<b>FICHA DE META DADOS – CEDIM 2020.1</b>	
<b>Nome da Pasta</b>	Arquivo de Plantas da Prefeitura da Cidade de Nova Iguaçu
<b>Autor/Instituição</b>	Secretaria Municipal de Desenvolvimento Urbano - SMDU
<b>Número de Documentos</b>	2
<b>Quantidade e tipo de documentação</b>	Uma planta de desmembramento
<b>Dia/ Mês/Ano</b>	07/04/1949
<b>Série</b>	111/49
<b>Formato</b>	***
<b>Resumo</b>	O acervo contempla tanto plantas residenciais e comerciais, quanto plantas de loteamento na cidade de Nova Iguaçu na primeira metade do século XX. Depositadas junto a Secretaria Municipal de Infraestrutura-SEMIF/Subsecretaria de Urbanismo de Nova Iguaçu, a documentação possui dados como nome do proprietário, logradouro, dimensões do terreno e profissional responsável pela obra. Dentre as plantas já digitalizadas, está o prédio da câmara Municipal, edificada em 1907 sendo posteriormente ocupado pela Prefeitura Municipal até sua demolição em 1964. Loteamento de bairros inteiros como Austin, Vila Anita e Caiçara. A maior parte da documentação



MINISTÉRIO DA EDUCAÇÃO  
UNIVERSIDADE FEDERAL RURAL DO RIO DE JANEIRO  
INSTITUTO MULTIDISCIPLINAR – CAMPUS NOVA IGUAÇU  
CENTRO DE DOCUMENTAÇÃO E IMAGEM



	encontra-se em bom estado, mas também pode conter marcas de dobraduras e desgaste pelo manuseio contínuo.
<b>Palavras-Chave</b>	Planta; Nova Iguaçu;
<b>Notas explicativas</b>	***



111/49  
PROCOLO N.º

1 1



111/49  
ASSUNTO

111/49

ESTADO DO RIO DE JANEIRO  
PREFEITURA MUNICIPAL DE NOVA IGUAÇU

19 49

Requerente Belestina Gomes

Assunto Desmembramento

Anexos N. Iguaçu

MOVIMENTO DO PROCESSO

DESTINO	DATA	DESTINO	DATA
1		19	
2		20	
3		21	
4		22	
5		23	
6		24	
7		25	
8		26	
9		27	
10		28	
11		29	
12		30	
13		31	
14		32	
15		33	
16		34	
17		35	
18		36	





9 mar 18

NESS

P. M. N. I.  
MUNICÍPIO DA D. E.  
Nº 111/49

# DESMEMBRAMENTO DO LOTE Nº 3 DA RUA -C-, EM NOVA IGUAÇU.

PROPRIETARIA: Celustina Gomes  
ENGENHEIRO: Julio das Santos: Cart. 4.726-D 53R




APROVO  
N. Iguaçu. 7-4-1949.  
J. Arruda  
Prefeito

Prefeitura Municipal de Nova Iguaçu  
DIVISÃO DE ENGENHARIA  
PLANO DE MODELAÇÃO

Aprovado em 7 de Abril de 1949.  
Reloteamento - Urbano

2 lotes.  
2243/49. Gastão de Oliveira Vianna.

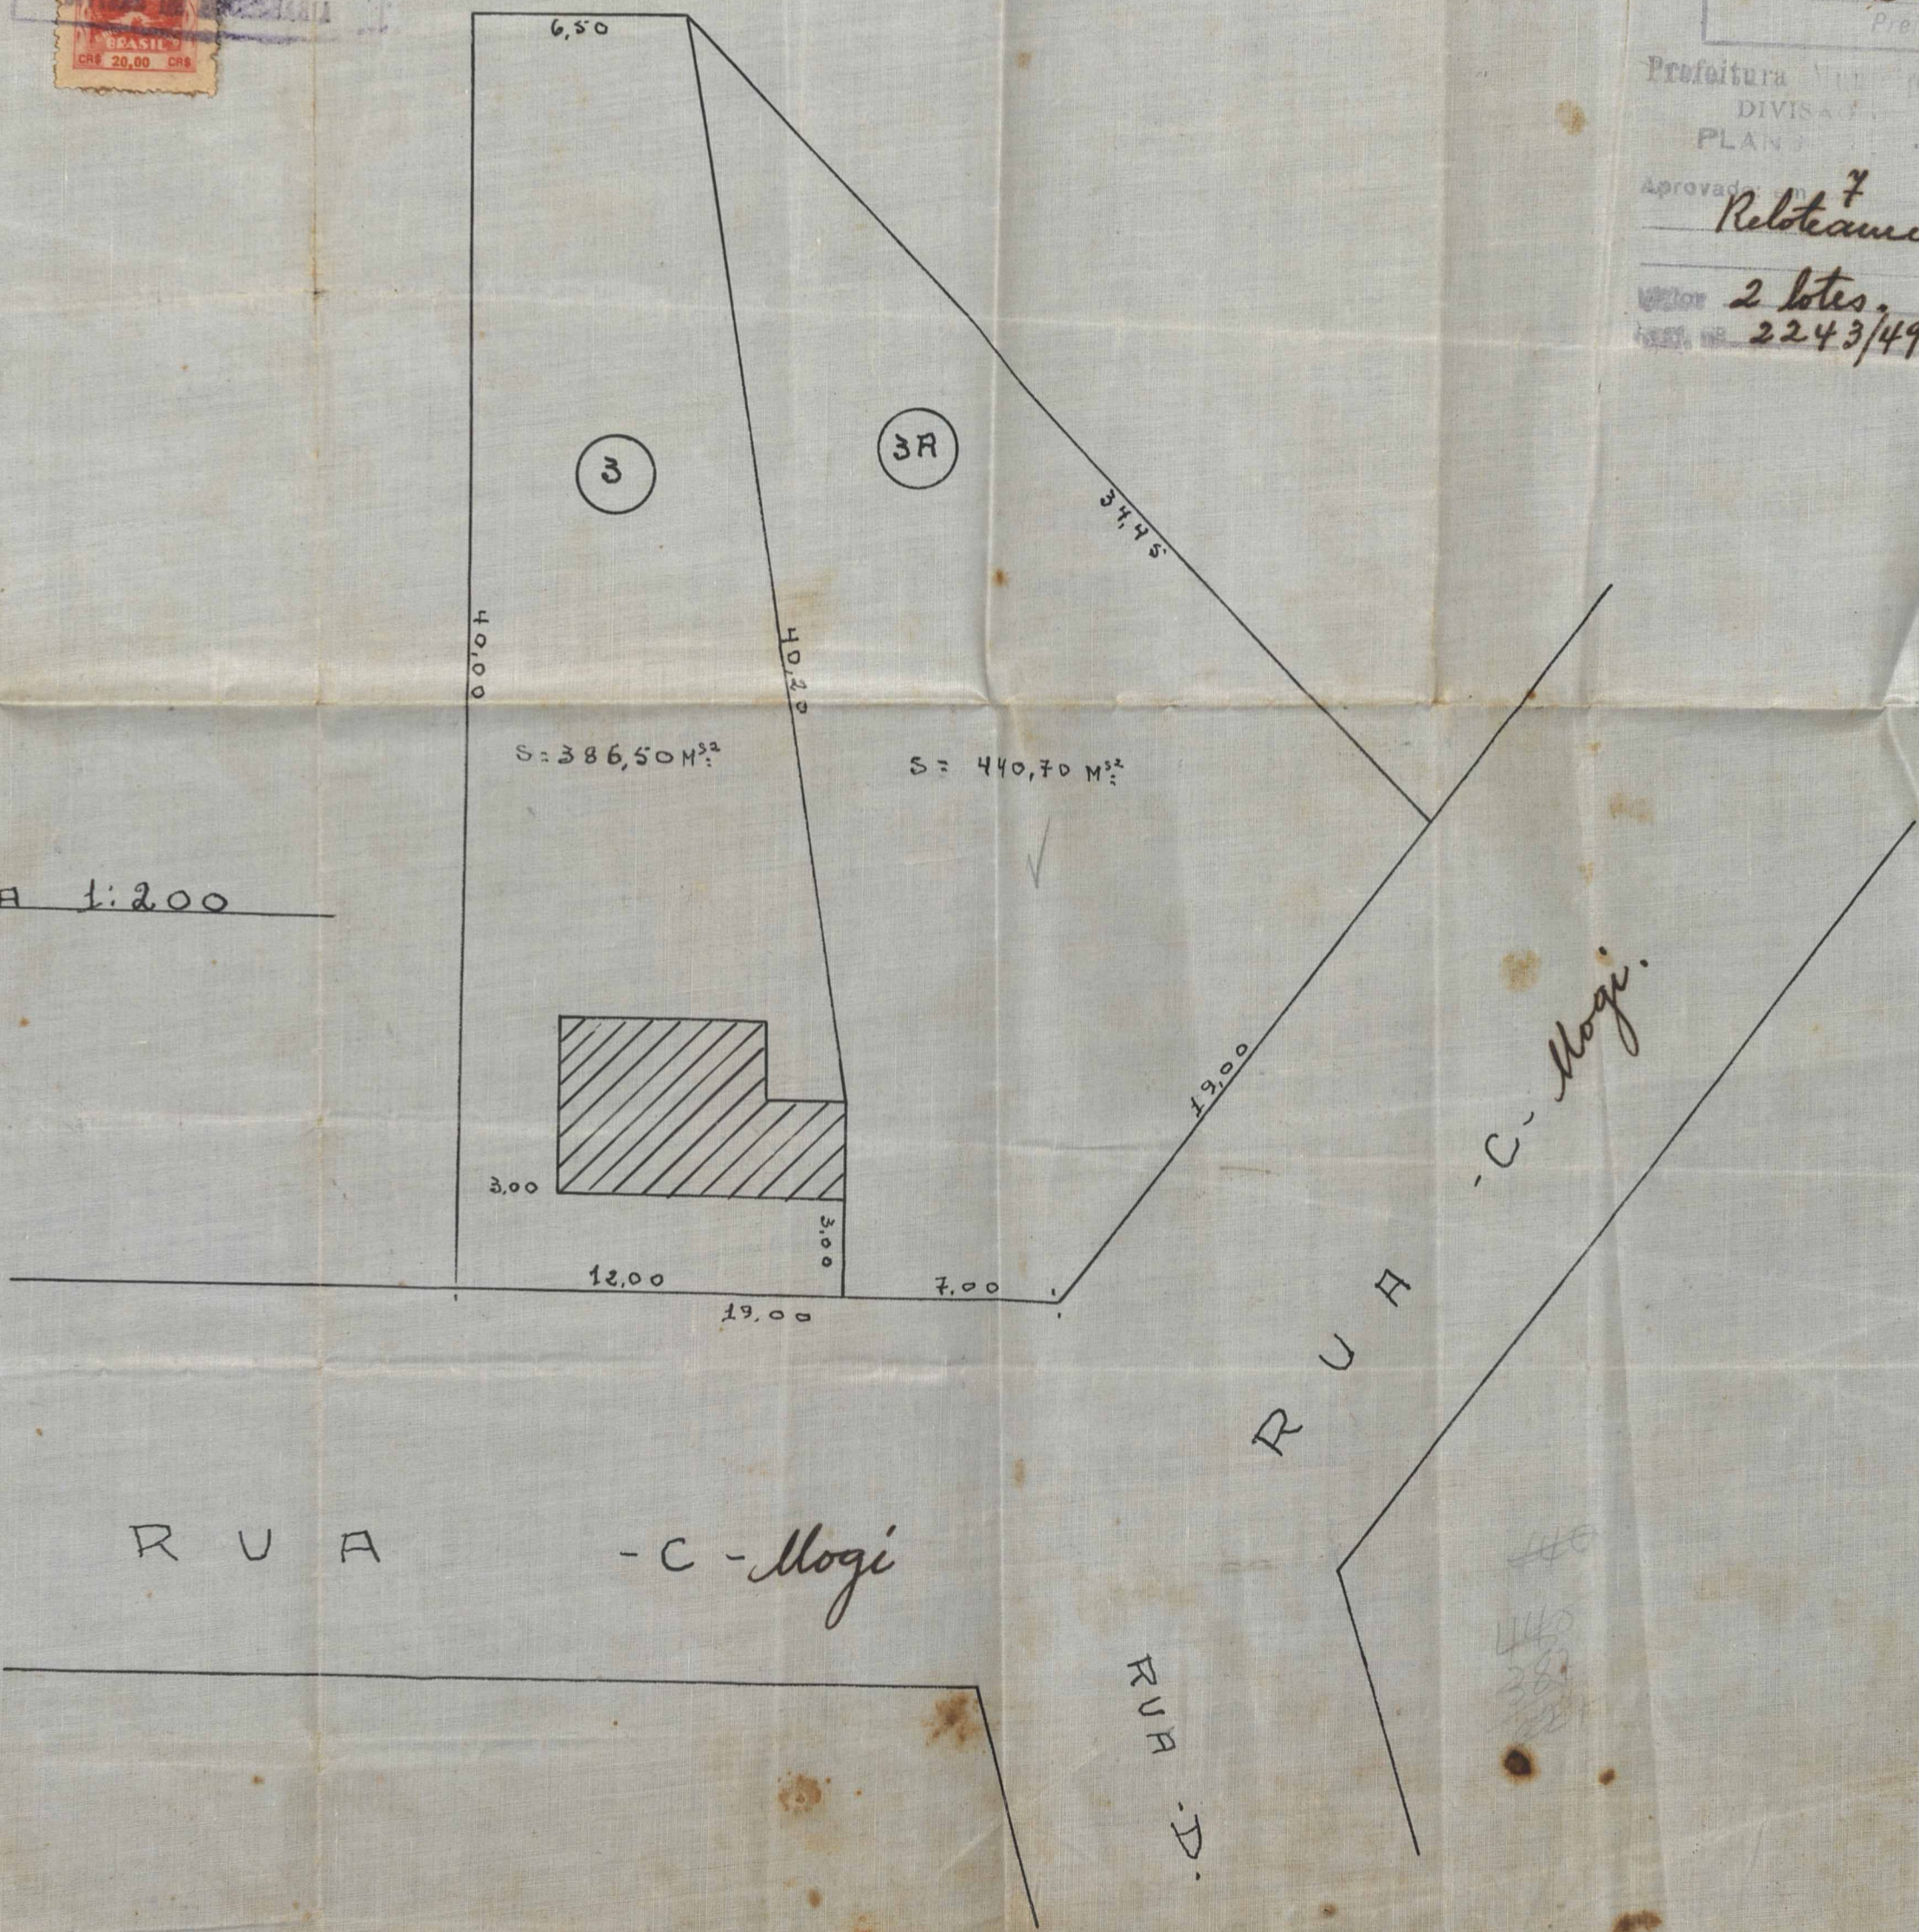

ESCALA 1:200





ACERVO DIGITALIZADO



**CEDIM**  
CENTRO DE DOCUMENTAÇÃO E IMAGEM  
INSTITUTO MULTIDISCIPLINAR - UFRRJ



ARQUIVO DE PLANTAS