

<b>FICHA DE META DADOS – CEDIM 2020.1</b>	
<b>Nome da Pasta</b>	Arquivo de Plantas da Prefeitura da Cidade de Nova Iguaçu
<b>Autor/Instituição</b>	Secretaria Municipal de Desenvolvimento Urbano - SMDU
<b>Número de Documentos</b>	2
<b>Quantidade e tipo de documentação</b>	Uma planta de desmembramento
<b>Dia/ Mês/Ano</b>	27/01/1949
<b>Série</b>	122/49
<b>Formato</b>	***
<b>Resumo</b>	O acervo contempla tanto plantas residenciais e comerciais, quanto plantas de loteamento na cidade de Nova Iguaçu na primeira metade do século XX. Depositadas junto a Secretaria Municipal de Infraestrutura-SEMIF/Subsecretaria de Urbanismo de Nova Iguaçu, a documentação possui dados como nome do proprietário, logradouro, dimensões do terreno e profissional responsável pela obra. Dentre as plantas já digitalizadas, está o prédio da câmara Municipal, edificada em 1907 sendo posteriormente ocupado pela Prefeitura Municipal até sua demolição em 1964. Loteamento de bairros inteiros como Austin, Vila Anita e Caiçara. A maior parte da documentação



MINISTÉRIO DA EDUCAÇÃO  
UNIVERSIDADE FEDERAL RURAL DO RIO DE JANEIRO  
INSTITUTO MULTIDISCIPLINAR – CAMPUS NOVA IGUAÇU  
CENTRO DE DOCUMENTAÇÃO E IMAGEM



	encontra-se em bom estado, mas também pode conter marcas de dobraduras e desgaste pelo manuseio contínuo.
<b>Palavras-Chave</b>	Planta; Nova Iguaçu; Rua Presidente Sodre;
<b>Notas explicativas</b>	***

122/49

ASSUNTO



122/49

PROTOCOLO

27, 01, 99

Estado do Rio de Janeiro  
PREFEITURA DA CIDADE DE NOVA IGUAÇU

260

Requerente Henédina da Silva Souza

ASSUNTO Desmembramento de um terreno à Rua Presidente Sadri em Nova Iguaçu

ANEXO

8225/49

MOVIMENTO DO PROCESSO

DESTINO	DATA	DESTINO	DATA
1	27 01 49	19	
2		20	
3		21	
4		22	
5		23	
6		24	
7		25	
8		26	
9		27	
10		28	
11		29	
12		30	
13		31	
14		32	
15		33	
16		34	
17		35	
18			





P. M. N. I.  
ARQUIVO DA D. E.  
PLANTA N° 123/49

PLANTA DE DESMEMBRAMENTO DE UM TERRENO À RUA PRESIDENTE SODRÉ, EM NOVA IGUAÇU.

PROPRIETÁRIO: Henedina da Silva Souza


ENGENHEIRO: Melendo White  
Centeira - 31/05

Prefeitura Municipal de Nova Iguaçu  
DIVISÃO DE ENGENHARIA  
PLANO DE REMODELAÇÃO

Aprovado em 27 de Jan de 1949  
Desmembramento

Valor 2 lotes  
Reg. nº 8225 Cartão de Registro  
48

APROVO  
N. Iguaçu. 27-1-1949  
J. Amato  
Prefeito

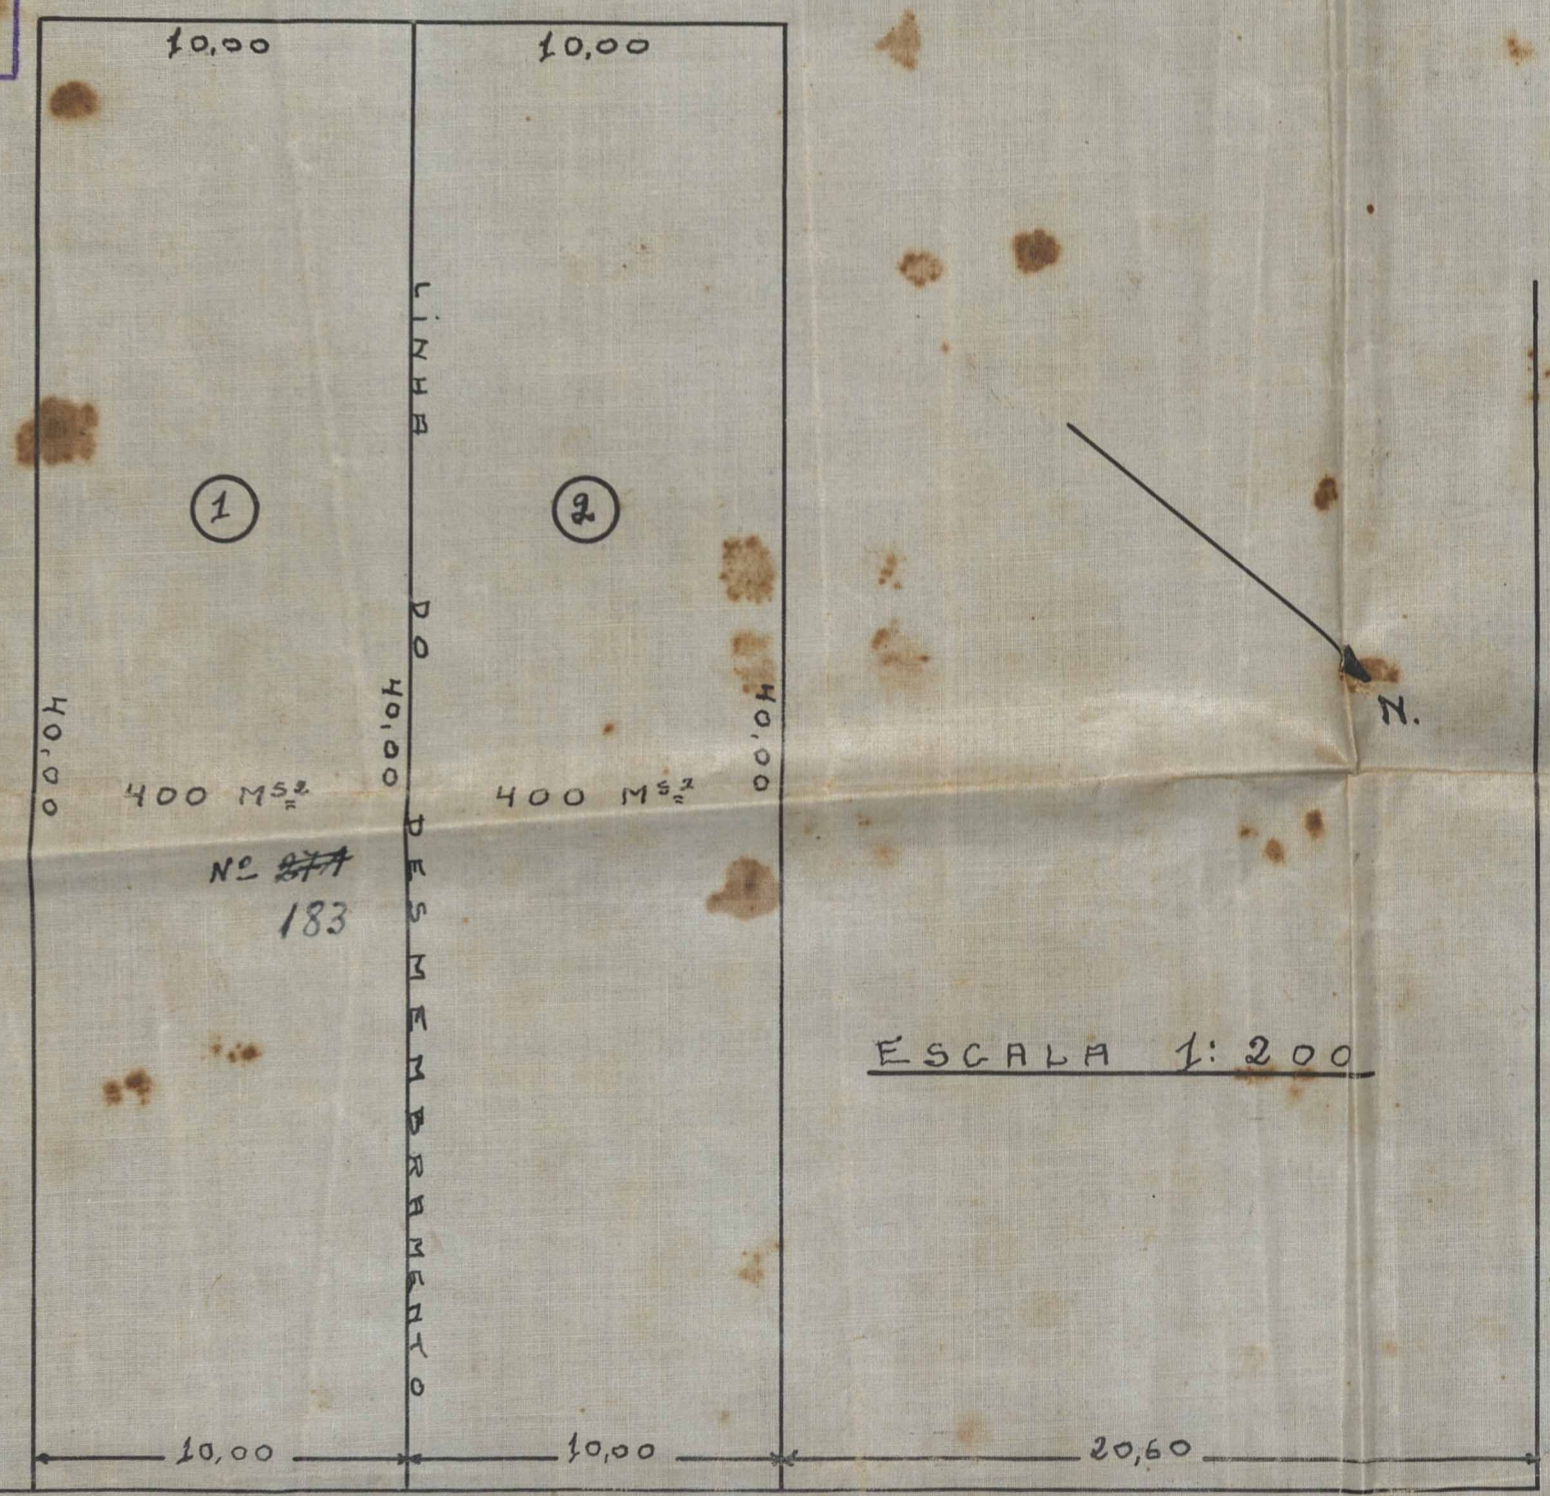

ESCALA 1:200

RUA PRESIDENTE SODRÉ

2043  
8/1/1949



ACERVO DIGITALIZADO



**CEDIM**  
CENTRO DE DOCUMENTAÇÃO E IMAGEM  
INSTITUTO MULTIDISCIPLINAR - UFRRJ



ARQUIVO DE PLANTAS