

FICHA DE META DADOS – CEDIM 2019/1	
Nome da Pasta	Arquivo de Plantas da Prefeitura da Cidade de Nova Iguaçu
Autor/Instituição	Secretaria Municipal de Infraestrutura- SEMIF/ Subsecretaria de Urbanismo de Nova Iguaçu.
Número de Documentos	2
Quantidade e tipo de documentação	Uma planta de loteamento
Dia/ Mês/Ano	17/02/1952
Série	04/52
Formato	***
Resumo	O acervo contempla tanto plantas residenciais e comerciais, quanto plantas de loteamento na cidade de Nova Iguaçu na primeira metade do século XX. Depositadas junto a Secretaria Municipal de Infraestrutura-SEMIF/Subsecretaria de Urbanismo de Nova Iguaçu, a documentação possui dados como nome do proprietário, logradouro, dimensões do terreno e profissional responsável pela obra. Dentre as plantas já digitalizadas, está o prédio da câmara Municipal, edificada em 1907 sendo posteriormente ocupado pela Prefeitura Municipal até sua demolição em 1964. Loteamento de bairros inteiros como Austin, Vila Anita e Caiçara. A maior parte da documentação



MINISTÉRIO DA EDUCAÇÃO
UNIVERSIDADE FEDERAL RURAL DO RIO DE JANEIRO
INSTITUTO MULTIDISCIPLINAR – CAMPUS NOVA IGUAÇU
CENTRO DE DOCUMENTAÇÃO E IMAGEM



	encontra-se em bom estado mas também pode conter marcas de dobraduras e desgaste pelo manuseio contínuo.
Palavras-Chave	Planta; Nova Iguaçu; Vila Flamengo; Austin;
Notas explicativas	***

Vila Flamengo

PLANTA DE LOTEAMENTO DE UMA
ÁREA SITUADA À ESTRADA AUSTIN
NOVA IGUAÇU, EM AUSTIN.

*De acordo com - processo 6058/59
12.7.57 a Rua Proletária constante nesta planta
passará a denominar-se Rua Araguaia
e a área em loteamento do Sr. Prof. Dr.
de acordo com o mesmo processo em 4/7/59
Selo M. C. - Wilson Baum*

PROPRIETARIO:


ENGENHEIRO:

*Luiz Augusto Barbosa de Araújo
C.R.E.B. 46 5ª Região*

P. M. N. I.
ARQUIVO DA D. E.
PLANTA Nº 4/52

ESCALA 1:500

Cal. 2.48

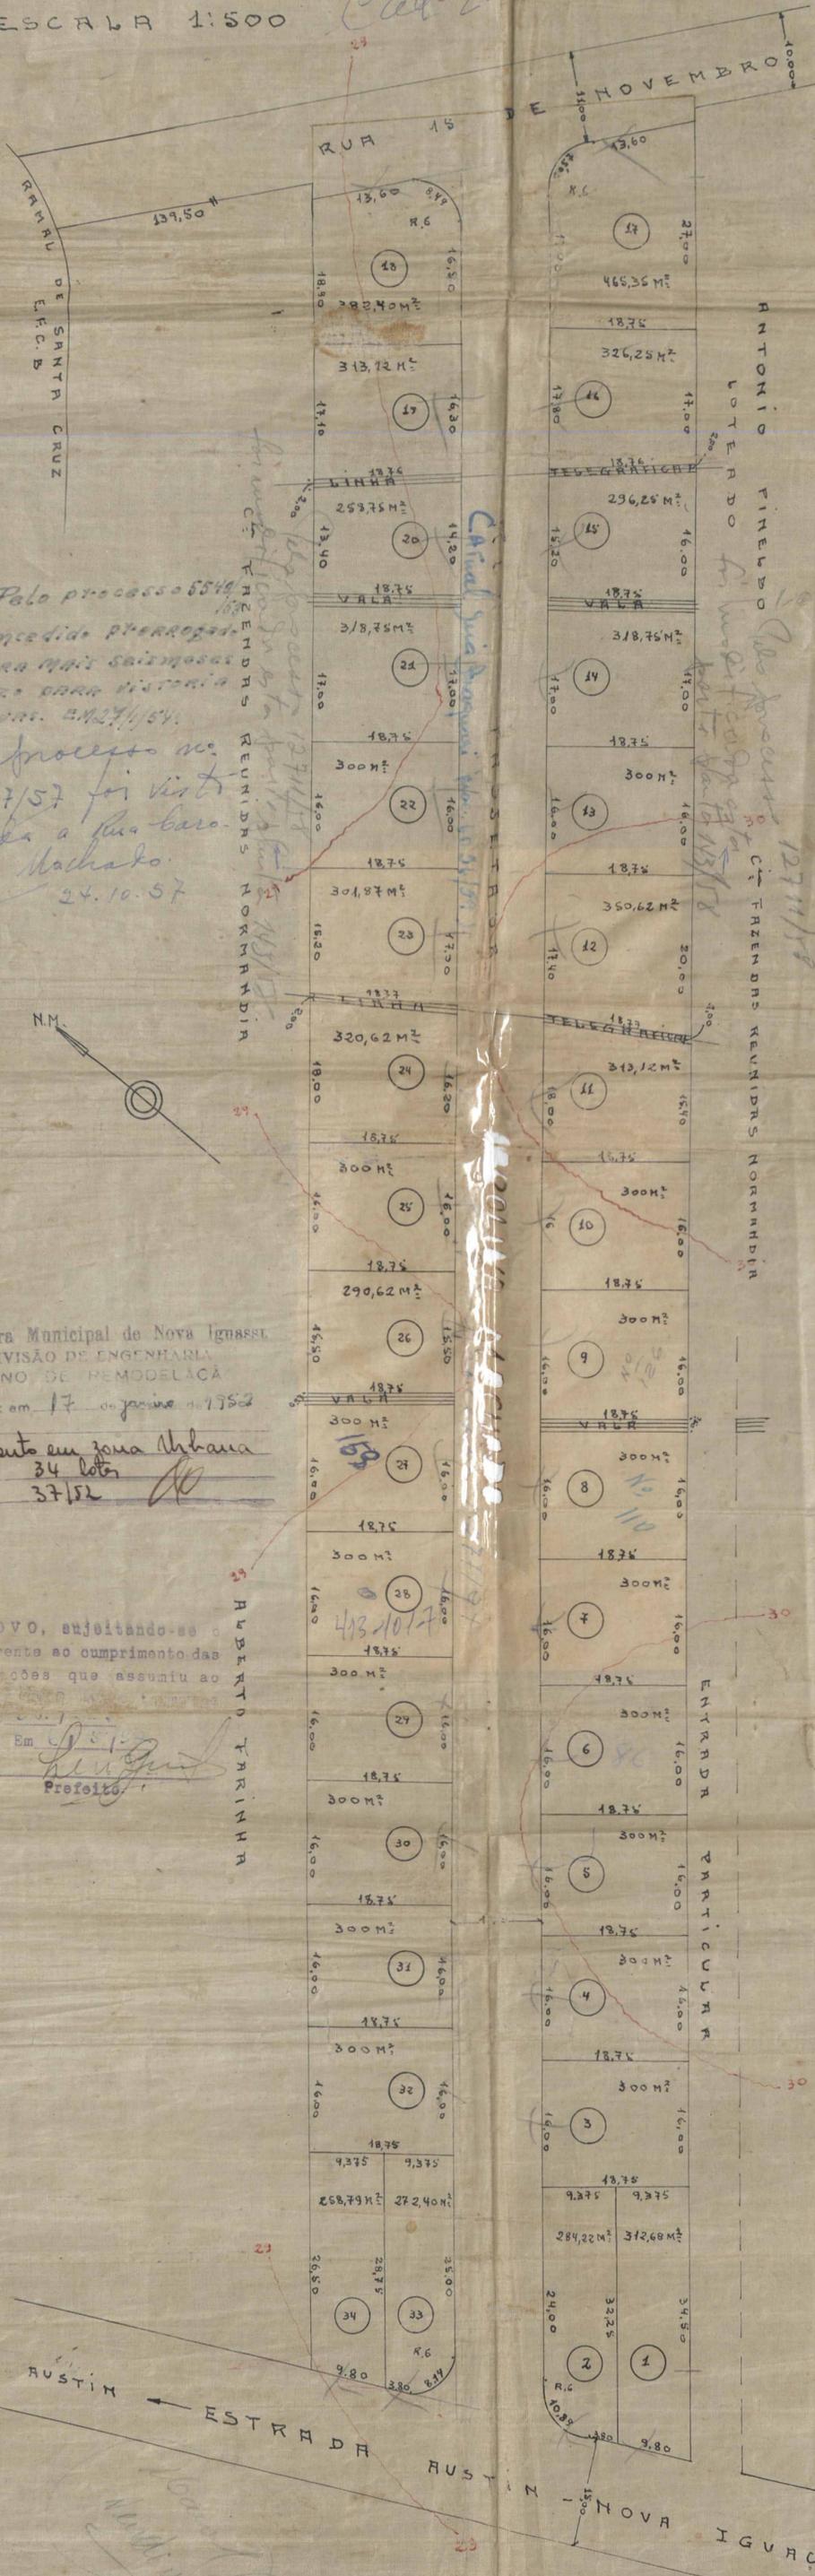

*Obs. Pelo processo 6549
foi concedido o requerimento
de para mais seis meses
a prazo para a entrega
das atas. 24.10.57.*

*Pelo processo no
11.277/57 foi visto
vista a sua carac.
luna Machado.
24.10.57*

Prefeitura Municipal de Nova Iguaçu
DIVISÃO DE ENGENHARIA
PLANO DE REMODELAÇÃO
Aprovado em 17 de janeiro de 1952
Loteamento em zona Urbana
34 lotes
37/52

APROVO, sujeitando-se o
cumprimento das
obrigações que assumiu ao
loteador.

Em 17 de janeiro de 1952
Aberto Farinha
Prefeito

4/52



ACERVO DIGITALIZADO



CEDIM
CENTRO DE DOCUMENTAÇÃO E IMAGEM
INSTITUTO MULTIDISCIPLINAR - UFRRJ



ARQUIVO DE PLANTAS