

FICHA DE META DADOS – CEDIM 2019/1	
Nome da Pasta	Arquivo de Plantas da Prefeitura da Cidade de Nova Iguaçu
Autor/Instituição	Secretaria Municipal de Infraestrutura- SEMIF/ Subsecretaria de Urbanismo de Nova Iguaçu.
Número de Documentos	2
Quantidade e tipo de documentação	Uma planta de arruamento e loteamento
Dia/ Mês/Ano	05/06/1952
Série	71/52
Formato	***
Resumo	O acervo contempla tanto plantas residenciais e comerciais, quanto plantas de loteamento na cidade de Nova Iguaçu na primeira metade do século XX. Depositadas junto a Secretaria Municipal de Infraestrutura-SEMIF/Subsecretaria de Urbanismo de Nova Iguaçu, a documentação possui dados como nome do proprietário, logradouro, dimensões do terreno e profissional responsável pela obra. Dentre as plantas já digitalizadas, está o prédio da câmara Municipal, edificada em 1907 sendo posteriormente ocupado pela Prefeitura Municipal até sua demolição em 1964. Loteamento de bairros inteiros como Austin, Vila Anita e Caiçara. A maior parte da documentação



MINISTÉRIO DA EDUCAÇÃO
UNIVERSIDADE FEDERAL RURAL DO RIO DE JANEIRO
INSTITUTO MULTIDISCIPLINAR – CAMPUS NOVA IGUAÇU
CENTRO DE DOCUMENTAÇÃO E IMAGEM



	encontra-se em bom estado mas também pode conter marcas de dobraduras e desgaste pelo manuseio contínuo.
Palavras-Chave	Planta; Nova Iguaçu; Bairro Lygia;
Notas explicativas	***

#1/50



Joaquim José Romão



Estado do Rio de Janeiro
Prefeitura da Cidade de Nova Iguaçu

P.M.N.I.
ALCOV. D. D. F.
PLANTA: 7/15/52

TERRENOS NÃO LOTEADOS
DE PROPRIEDADE DOS
SENHORES:



A PROVO, sujeitando-se a Recorrente ao cumprimento das obrigações que assumiu ao assinar na D. A. a termo de

O PROPRIETÁRIO:
Joaquim José Ramos

O ENG. RESPONSÁVEL PELA OBRA:


Eng. Responsável
11/10/52
5.º Regim.

PLANTA SITUAÇÃO
ESCALA 1:10.000




ÁREA A SER DOADA A P.M.N. IGUAÇU (1371,40 m²)

SEÇÃO LONGITUDINAL DAS RUAS
MOSTRANDO AS DIFERENÇAS DE NÍVEL ENTRE A COTA MÁXIMA, O MEIO-FIO (PONTILHADO), E A COTA MÍNIMA.
ESCALA 1:100

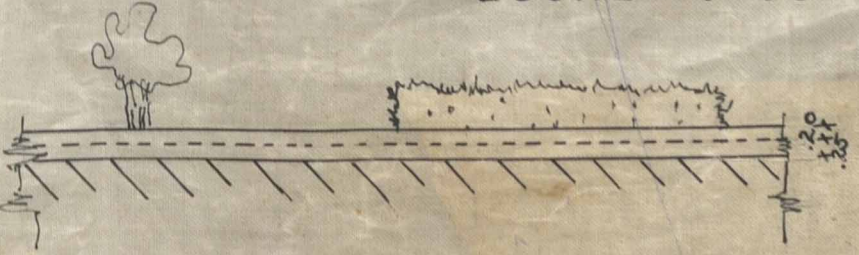

SEÇÃO TRANSVERSAL DAS RUAS
ESCALA 1:100

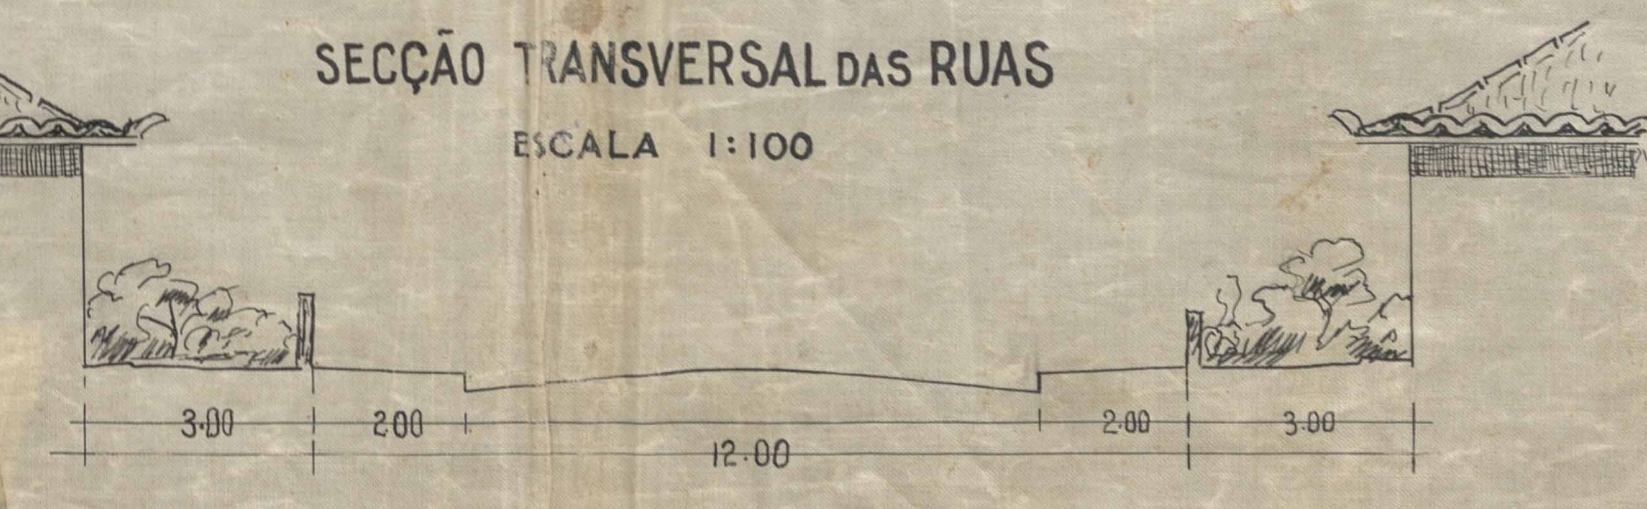

BAIRRO LYGIA

DISTRIBUIÇÃO DA ÁREA	PROJETO DE ARRUAAMENTO E DE LOTEAMENTO DOS
LOTES (113)	TERRENOS SITUADOS NO 3º DISTRITO DO MUNICÍPIO DE
ÁREA DOADA A P.M.N. IGUAÇU	N. IGUAÇU - PROPRIEDADE DO SR. JOAQUIM JOSÉ RAMOS
RECUCO	NOVA IGUAÇU - 1951
LOGRADOUROS PÚBLICOS	ESCALA 1 : 500
TOTAL	



ACERVO DIGITALIZADO



CEDIM
CENTRO DE DOCUMENTAÇÃO E IMAGEM
INSTITUTO MULTIDISCIPLINAR - UFRRJ



ARQUIVO DE PLANTAS