

FICHA DE META DADOS – CEDIM 2019/1	
Nome da Pasta	Arquivo de Plantas da Prefeitura da Cidade de Nova Iguaçu
Autor/Instituição	Secretaria Municipal de Infraestrutura- SEMIF/ Subsecretaria de Urbanismo de Nova Iguaçu.
Número de Documentos	2
Quantidade e tipo de documentação	Uma planta de loteamento
Dia/ Mês/Ano	27/09/1950
Série	121/52
Formato	***
Resumo	O acervo contempla tanto plantas residenciais e comerciais, quanto plantas de loteamento na cidade de Nova Iguaçu na primeira metade do século XX. Depositadas junto a Secretaria Municipal de Infraestrutura-SEMIF/Subsecretaria de Urbanismo de Nova Iguaçu, a documentação possui dados como nome do proprietário, logradouro, dimensões do terreno e profissional responsável pela obra. Dentre as plantas já digitalizadas, está o prédio da câmara Municipal, edificada em 1907 sendo posteriormente ocupado pela Prefeitura Municipal até sua demolição em 1964. Loteamento de bairros inteiros como Austin, Vila Anita e Caiçara. A maior parte da documentação



MINISTÉRIO DA EDUCAÇÃO
UNIVERSIDADE FEDERAL RURAL DO RIO DE JANEIRO
INSTITUTO MULTIDISCIPLINAR – CAMPUS NOVA IGUAÇU
CENTRO DE DOCUMENTAÇÃO E IMAGEM



	encontra-se em bom estado mas também pode conter marcas de dobraduras e desgaste pelo manuseio contínuo.
Palavras-Chave	Planta; Nova Iguaçu; K-11;
Notas explicativas	***

121/52

K=11

Propriedade de.

Sr.

João Martins Duarte
Filho.

121 / 52

PLANTA


DE

LOTEAMENTO DO TERRENO DE PROPRIEDADE DO SR. JOÃO MARTINS DUARTE FILHO, SITUADO À LADEIRA DO ENCANAMENTO NO KAONZE, 1º DISTRITO DO MUNICÍPIO DE NOVA IGUAÇU.

ESCALA 1:500

Relação pelo processo 10/50

ÁREAS	
14 LOTES	5.021,00
LOGRADOUROS	830,00
RECDO	429,00
TOTAL	6.280,00 m²

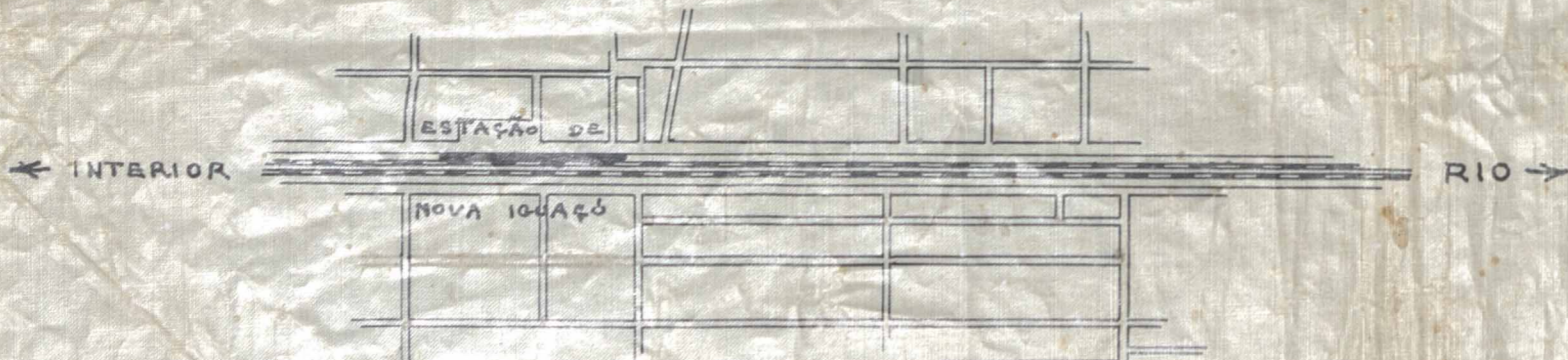

SITUAÇÃO

ESCALA 1:10.000

ENGENHEIRO:

Frederico Fernandes Pereira
 Agimemson
 C. G. n.º 301 do C.R.E.A.



N.M.



P.M.N.I.
 ARQUIVO D.V.D.E.
 PLANTA N.º 122/50

P.P. PROPRIETÁRIO: *João Martins Duarte Filho*



APROVO

N. Iguaçu, 27-9-50

M. Arruda
 Prefeito

Prefeitura Municipal de Nova Iguaçu
 DIVISÃO DE ENGENHARIA
 PLANO DE REMODELAÇÃO

Aprovado em 27 de 9 de 50

James Viamonte Ribeiro

Valor 14 lotes
 Req. n.º 6765 Martas de Campos

ERICO FERNANDES PEREIRA

- 75% = 33 m m

ACERVO DIGITALIZADO



CEDIM
CENTRO DE DOCUMENTAÇÃO E IMAGEM
INSTITUTO MULTIDISCIPLINAR - UFRRJ



ARQUIVO DE PLANTAS