

FICHA DE META DADOS – CEDIM 2020.1	
Nome da Pasta	Arquivo de Plantas da Prefeitura da Cidade de Nova Iguaçu
Autor/Instituição	Secretaria Municipal de Desenvolvimento Urbano - SMDU
Número de Documentos	2
Quantidade e tipo de documentação	Uma planta
Dia/ Mês/Ano	***
Série	206/52
Formato	***
Resumo	O acervo contempla tanto plantas residenciais e comerciais, quanto plantas de loteamento na cidade de Nova Iguaçu na primeira metade do século XX. Depositadas junto a Secretaria Municipal de Infraestrutura-SEMIF/Subsecretaria de Urbanismo de Nova Iguaçu, a documentação possui dados como nome do proprietário, logradouro, dimensões do terreno e profissional responsável pela obra. Dentre as plantas já digitalizadas, está o prédio da câmara Municipal, edificada em 1907 sendo posteriormente ocupado pela Prefeitura Municipal até sua demolição em 1964. Loteamento de bairros inteiros como Austin, Vila Anita e Caiçara. A maior parte da documentação



MINISTÉRIO DA EDUCAÇÃO
UNIVERSIDADE FEDERAL RURAL DO RIO DE JANEIRO
INSTITUTO MULTIDISCIPLINAR – CAMPUS NOVA IGUAÇU
CENTRO DE DOCUMENTAÇÃO E IMAGEM



	encontra-se em bom estado, mas também pode conter marcas de dobraduras e desgaste pelo manuseio contínuo.
Palavras-Chave	Planta; Nova Iguaçu; Empresa Melhoramentos e Construções Iguaçu; Tinguá;
Notas explicativas	***

PREFEITURA MUNICIPAL DE NOVA IGUAÇU

206/52



PROCESSO: _____ / _____

REQUERENTE: Emp. melhoramento e const. Iguaçu ZTDA

ASSUNTO: Via Bom Repouso

ANDAMENTO DO PROCESSO

DESTINO	DATA	DESTINO	DATA

ANEXO: _____



P. M. N. I.
ARQUIVO DA D. E.
PLANTA N.º 206/52

Proc. 1495/54


EMPRESA MELHORAMENTOS E CONSTRUÇÕES GUACÚ LTDA.

ÁREA RESERVADA

Sita no lugar denominado Tinguá -
III.º Distrito do município de Nova Iguaçu,
Estado do Rio


Área M² 10690,60

Escala 1:500

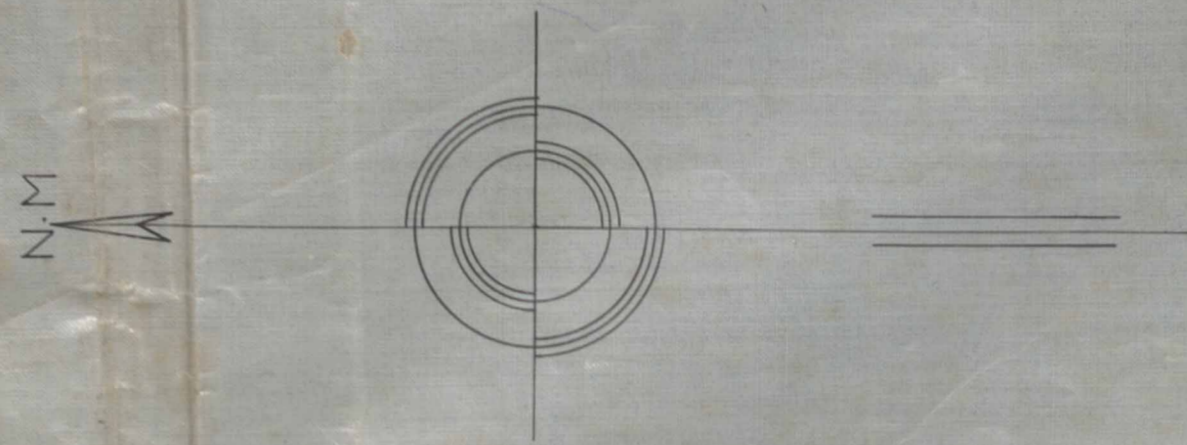

Estrada de ferro Rio D'Ouro - Ramal de Tinguá

TINGUÁ

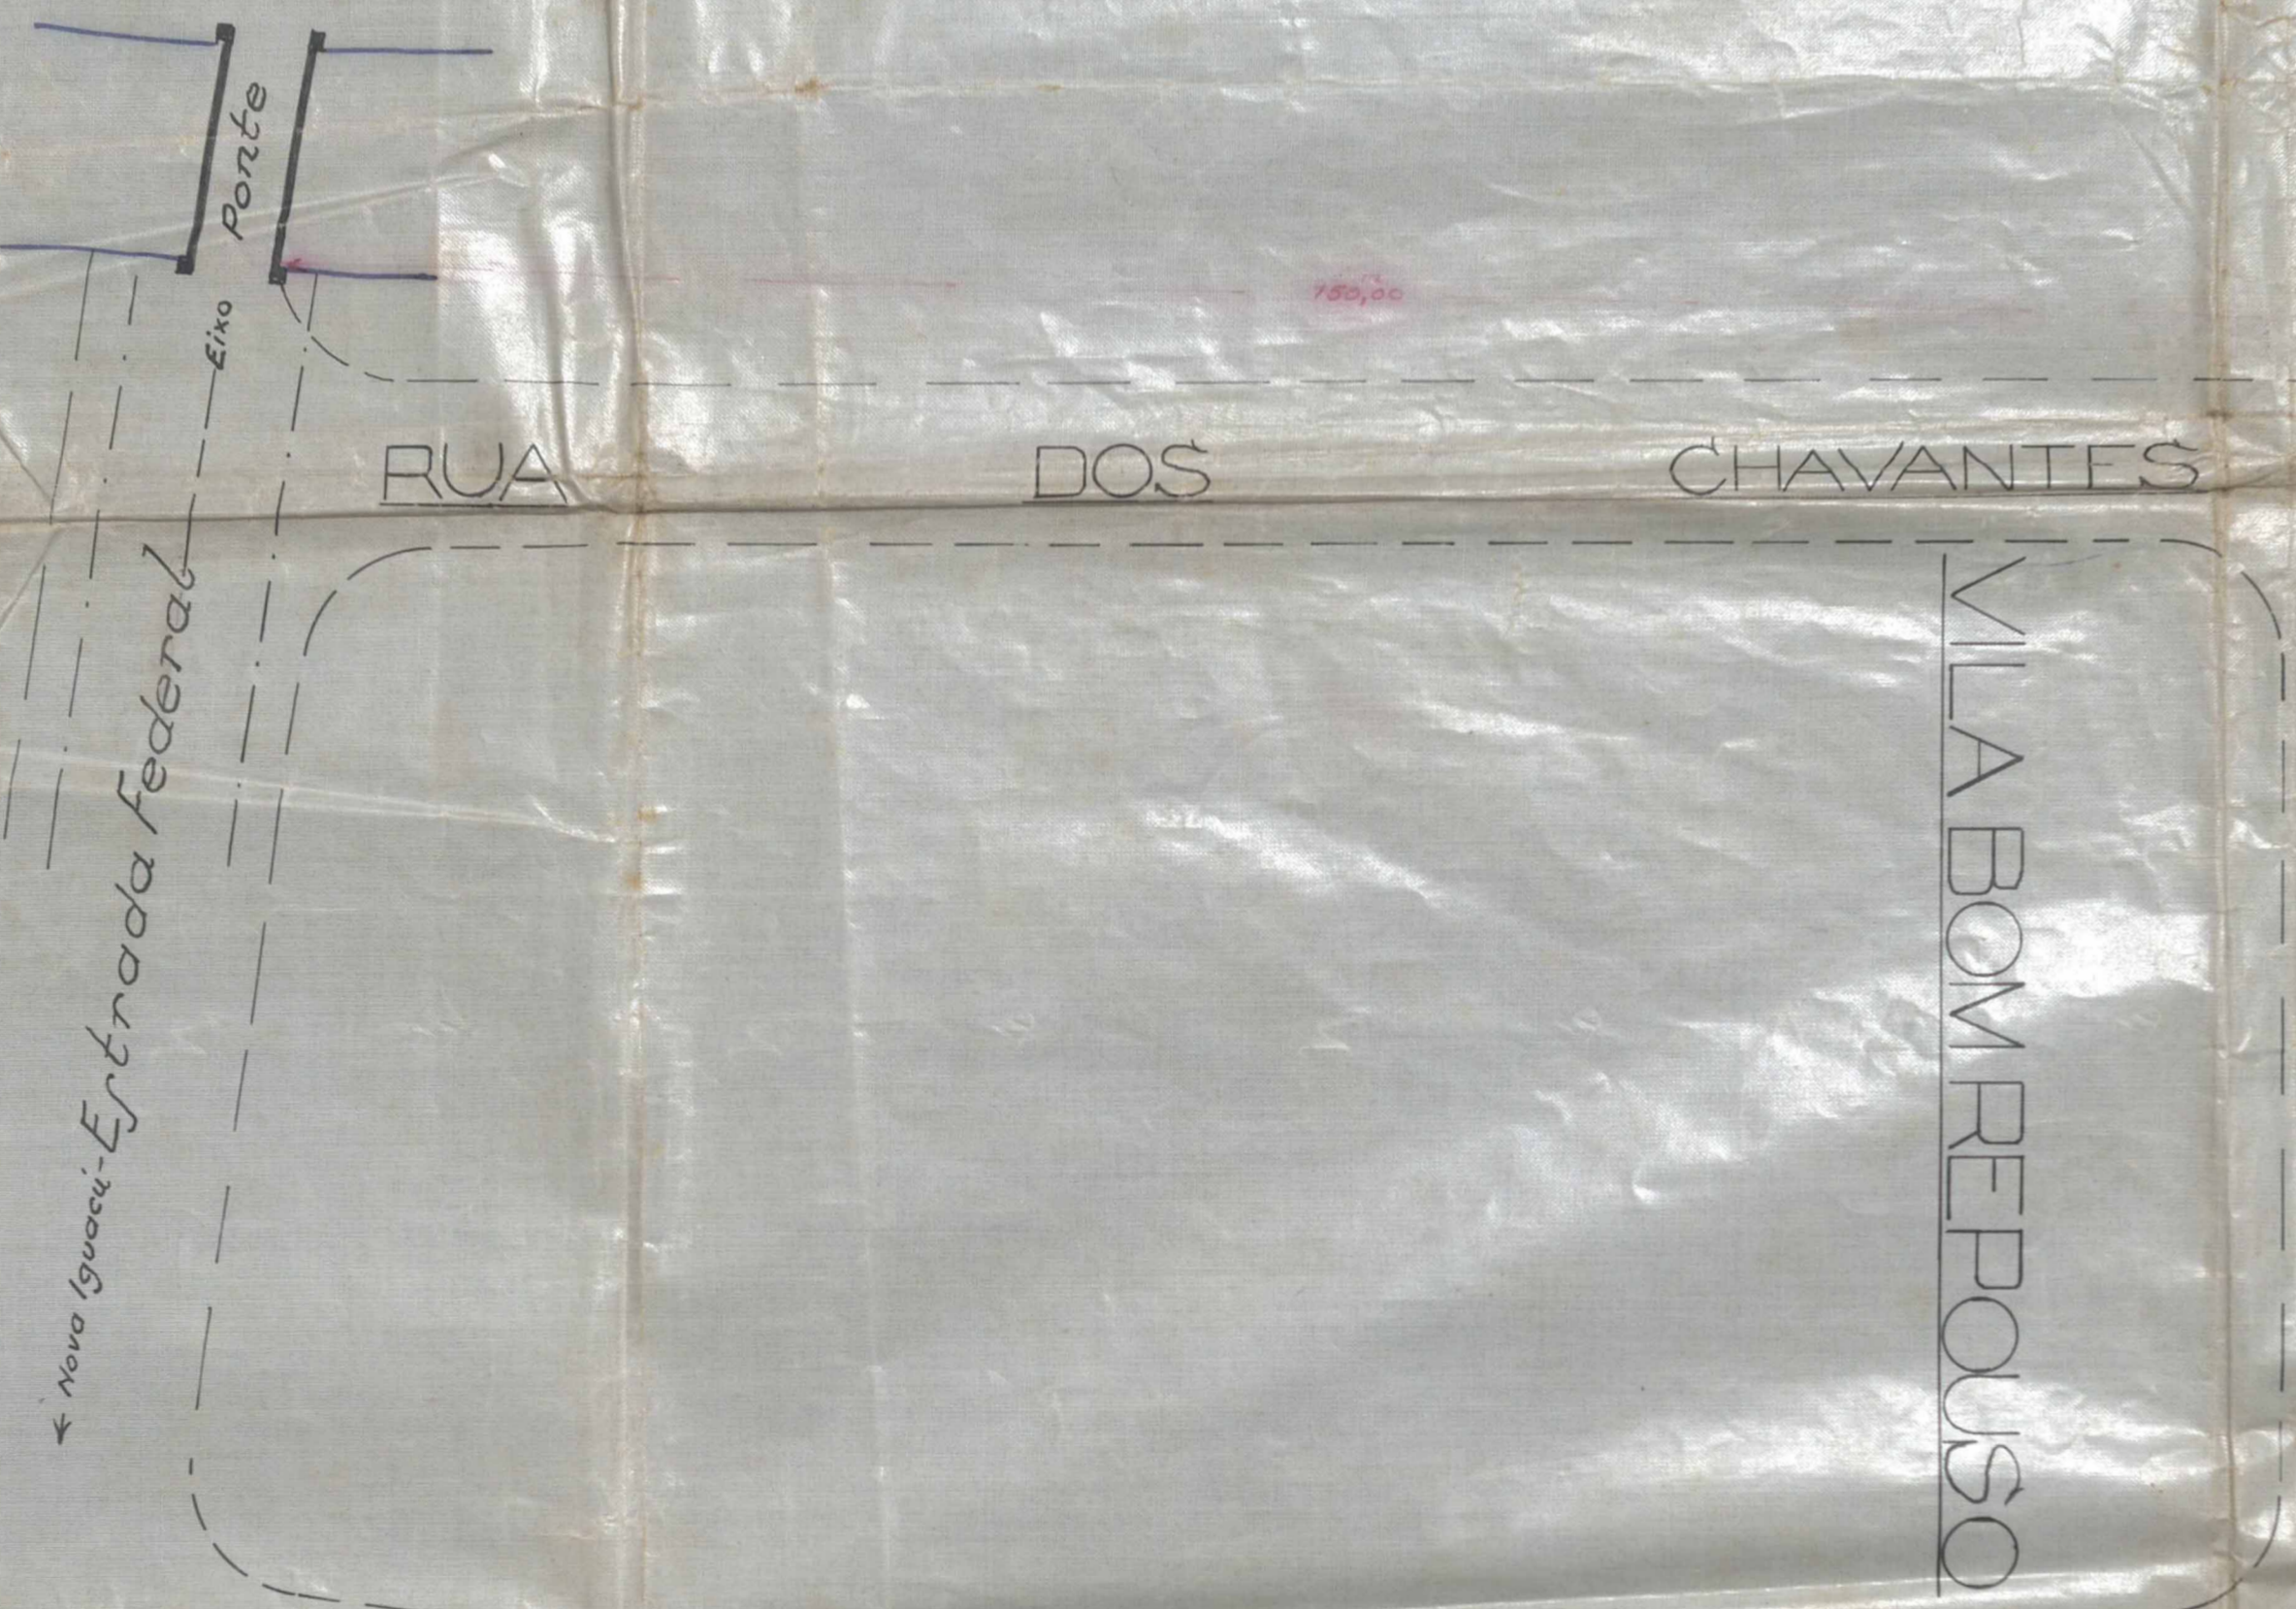


Novo Iguaçu - Estrada Federal

RUA DOS CHAVANTES

VILA BOM REPOUSO

RUA DOS TUPINANBAS

BAIRRO GERTY

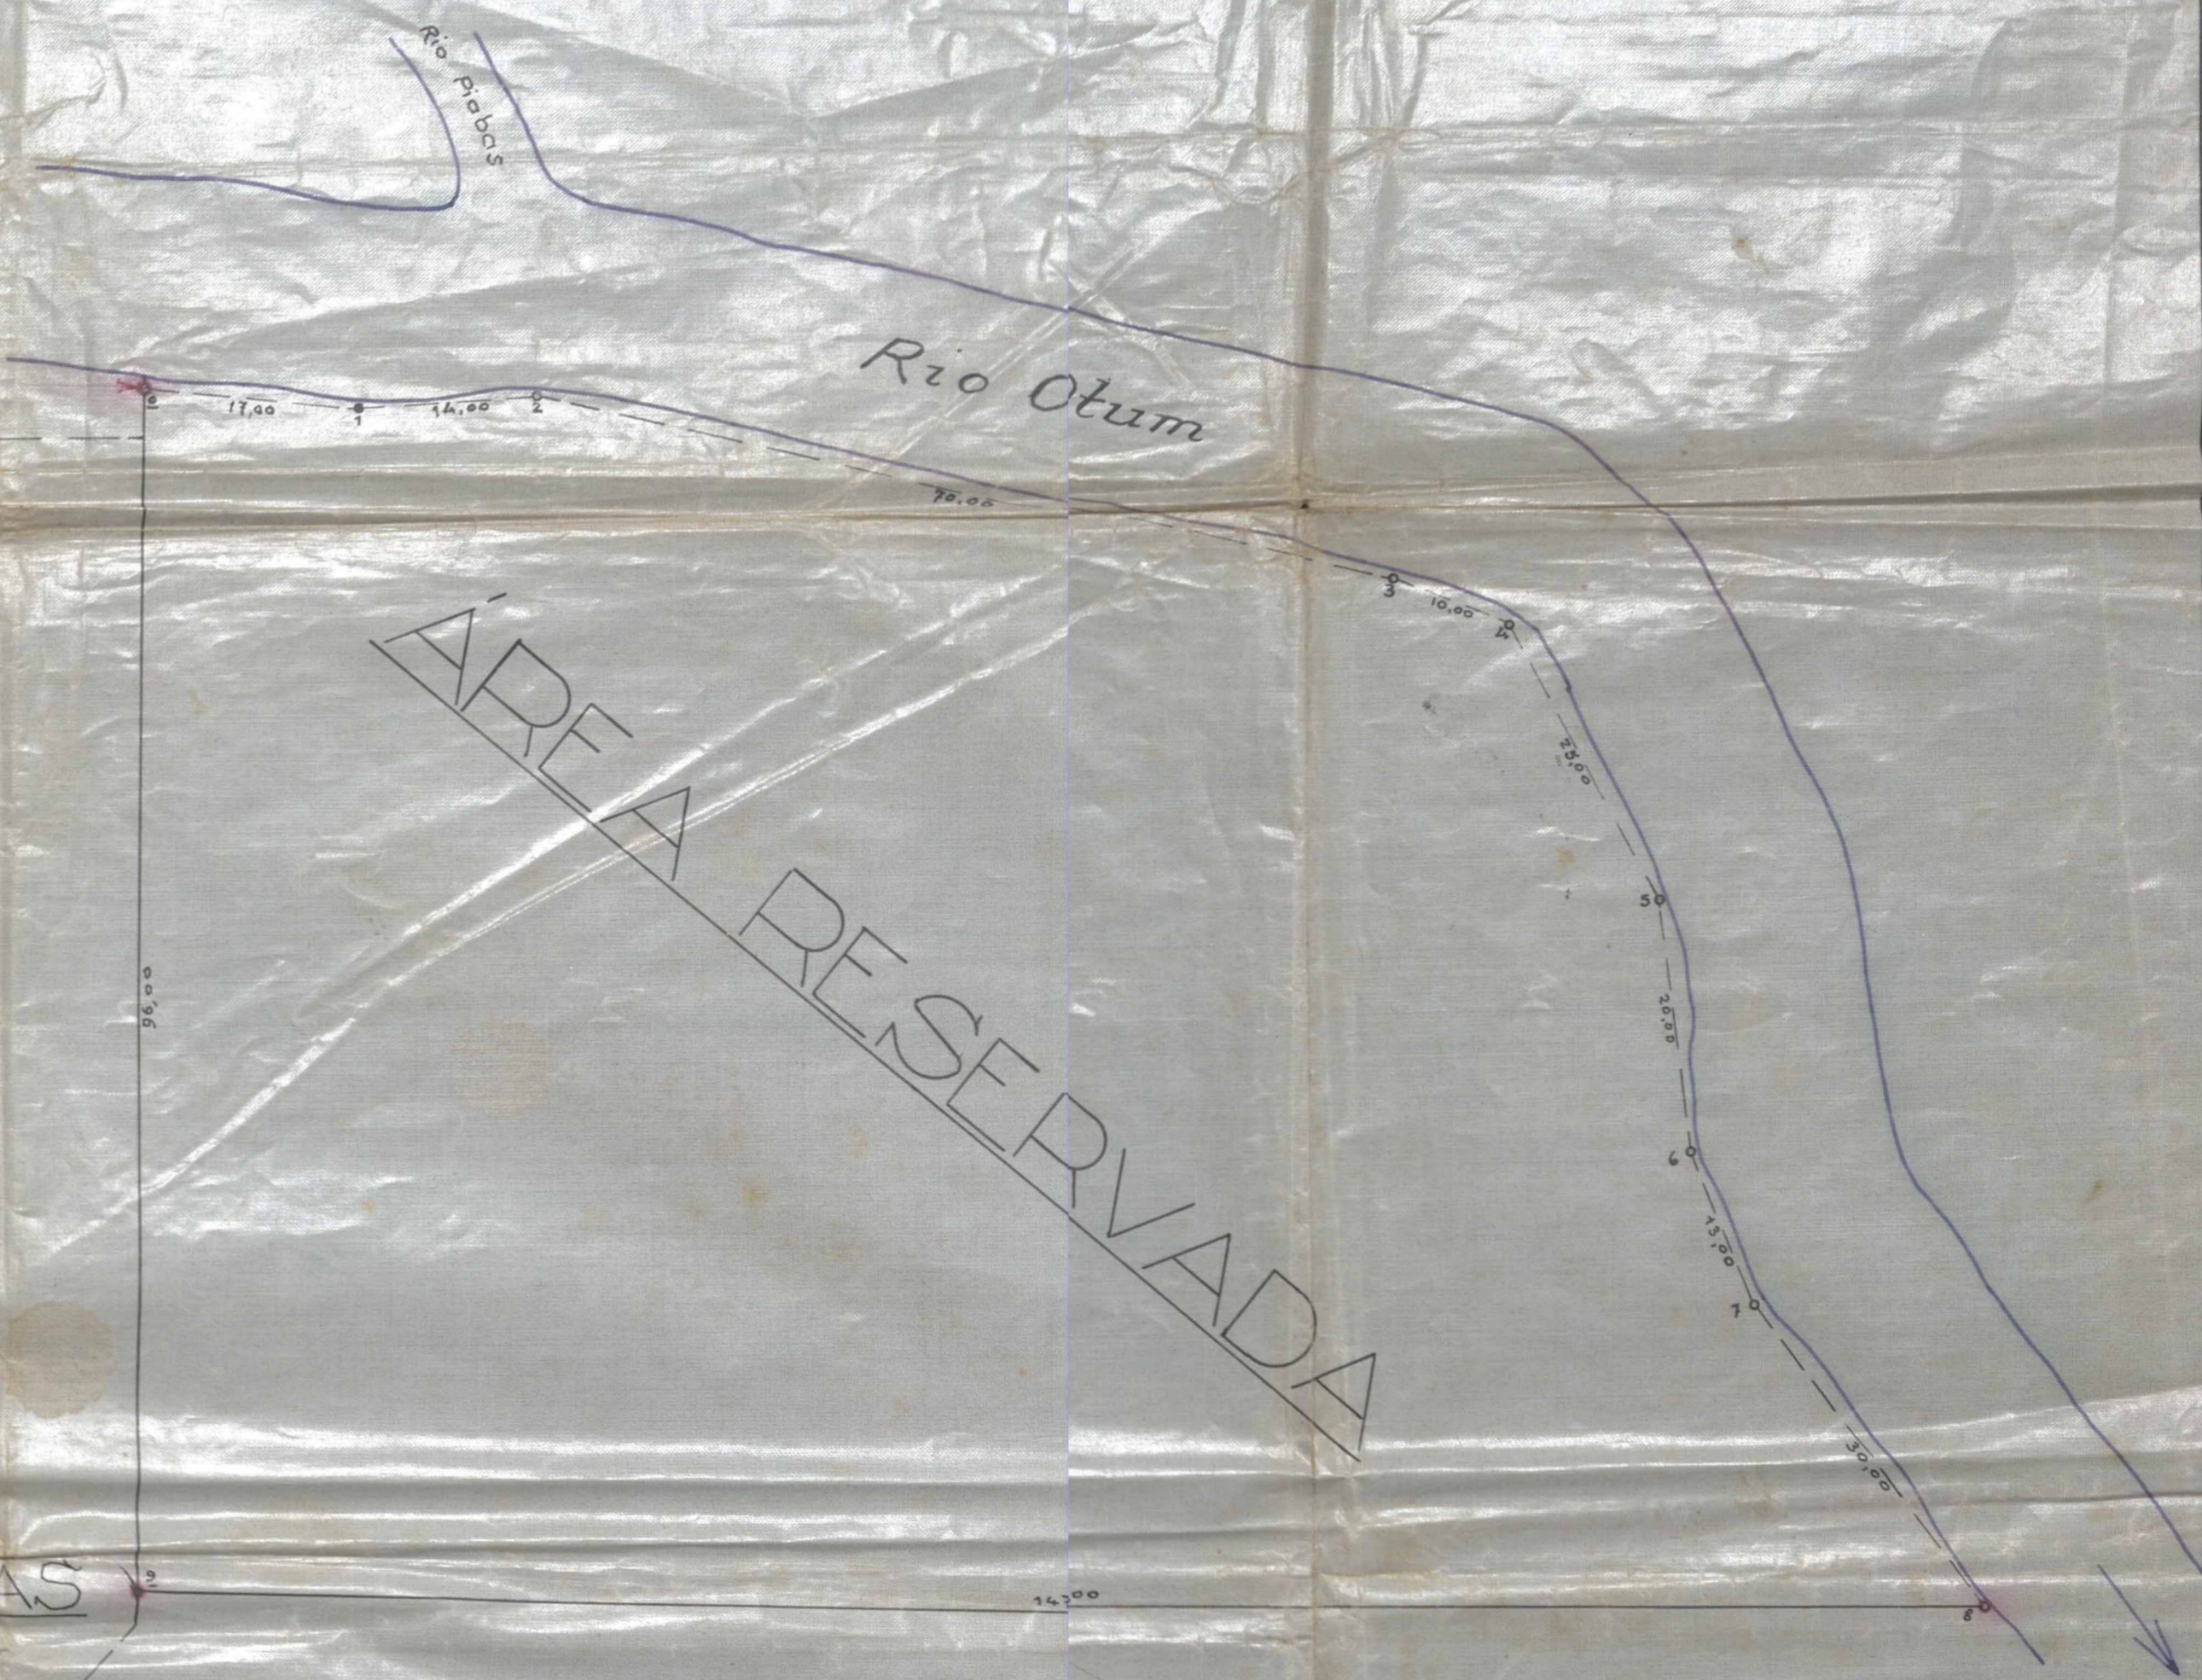

o Bg. Rep.
Quilômetro 05 do R. D. O. D. E. A. J. R. 00

Revisado e assinado
Eng.º J. J. J. J.



ACERVO DIGITALIZADO



CEDIM
CENTRO DE DOCUMENTAÇÃO E IMAGEM
INSTITUTO MULTIDISCIPLINAR - UFRRJ



ARQUIVO DE PLANTAS