

<b>FICHA DE META DADOS – CEDIM 2019/1</b>	
<b>Nome da Pasta</b>	Arquivo de Plantas da Prefeitura da Cidade de Nova Iguaçu
<b>Autor/Instituição</b>	Secretaria Municipal de Infraestrutura- SEMIF/ Subsecretaria de Urbanismo de Nova Iguaçu.
<b>Número de Documentos</b>	2
<b>Quantidade e tipo de documentação</b>	Uma planta de loteamento
<b>Dia/ Mês/Ano</b>	15/10/1952
<b>Série</b>	269/52
<b>Formato</b>	***
<b>Resumo</b>	O acervo contempla tanto plantas residenciais e comerciais, quanto plantas de loteamento na cidade de Nova Iguaçu na primeira metade do século XX. Depositadas junto a Secretaria Municipal de Infraestrutura-SEMIF/Subsecretaria de Urbanismo de Nova Iguaçu, a documentação possui dados como nome do proprietário, logradouro, dimensões do terreno e profissional responsável pela obra. Dentre as plantas já digitalizadas, está o prédio da câmara Municipal, edificada em 1907 sendo posteriormente ocupado pela Prefeitura Municipal até sua demolição em 1964. Loteamento de bairros inteiros como Austin, Vila Anita e Caiçara. A maior parte da documentação



MINISTÉRIO DA EDUCAÇÃO  
UNIVERSIDADE FEDERAL RURAL DO RIO DE JANEIRO  
INSTITUTO MULTIDISCIPLINAR – CAMPUS NOVA IGUAÇU  
CENTRO DE DOCUMENTAÇÃO E IMAGEM



	encontra-se em bom estado mas também pode conter marcas de dobraduras e desgaste pelo manuseio contínuo.
<b>Palavras-Chave</b>	Planta; Nova Iguaçu; Parque Ambaí;
<b>Notas explicativas</b>	***



269/52

Dr. Jose Batista Rodriguez.

Wotamento  
Parque Ambar



P. M. N. I.  
ARQUIVO DA DE  
PLANTA Nº 269/52

# PARQUE AMBAÍ


## PROJETO DE LOTEAMENTO

### SITUADO NO 3º DISTRITO DO MUNICÍPIO DE N. IGUAÇÚ - E. DO RIO

### PROPRIEDADE DO DR JOSÉ BATISTA RODRIGUES - ESC. 1:1000


15 10 1952  
Situação Rural  
25.0.1952  
6507/52

PLANTA DE SITUAÇÃO  
ESCALA 1:50.000

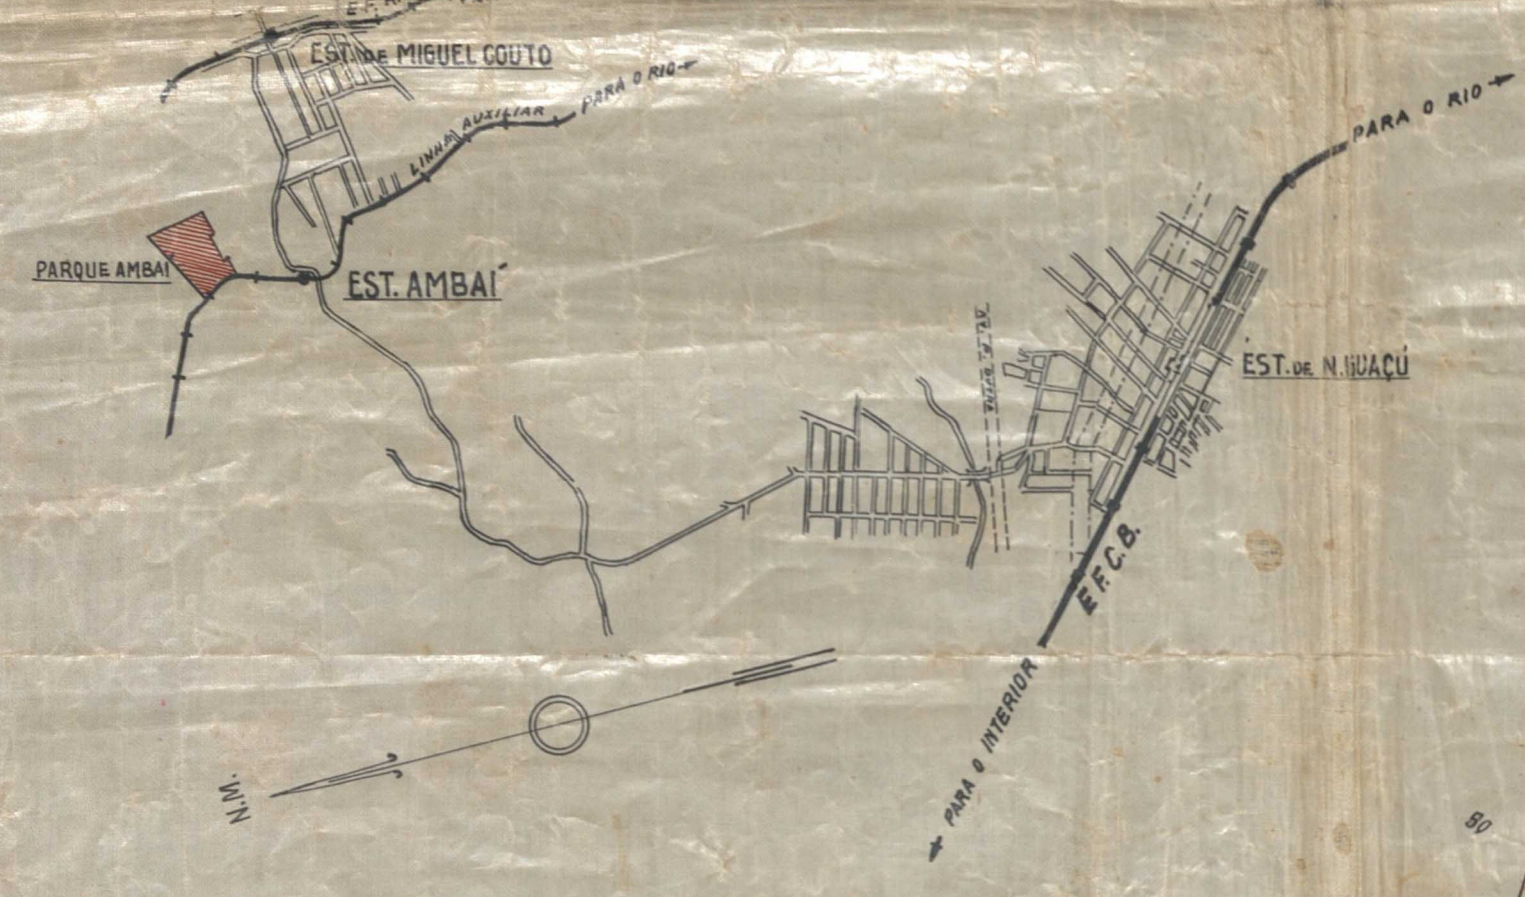


#### DISTRIBUIÇÃO DAS ÁREAS

ÁREA DE 352 LOTES	70,832 %	138.369,93 m²
» DOADA A PREFEITURA DE N. IGUAÇÚ	2,063 %	4.048,00 m²
» DAS PRAÇAS E JARDINS	4,000 %	7.813,40 m²
» DE RECUO	1,113 %	2.254,00 m²
» DAS RUAS	21,992 %	42.861,67 m²
» TOTAL	100,000 %	195.347,00 m²

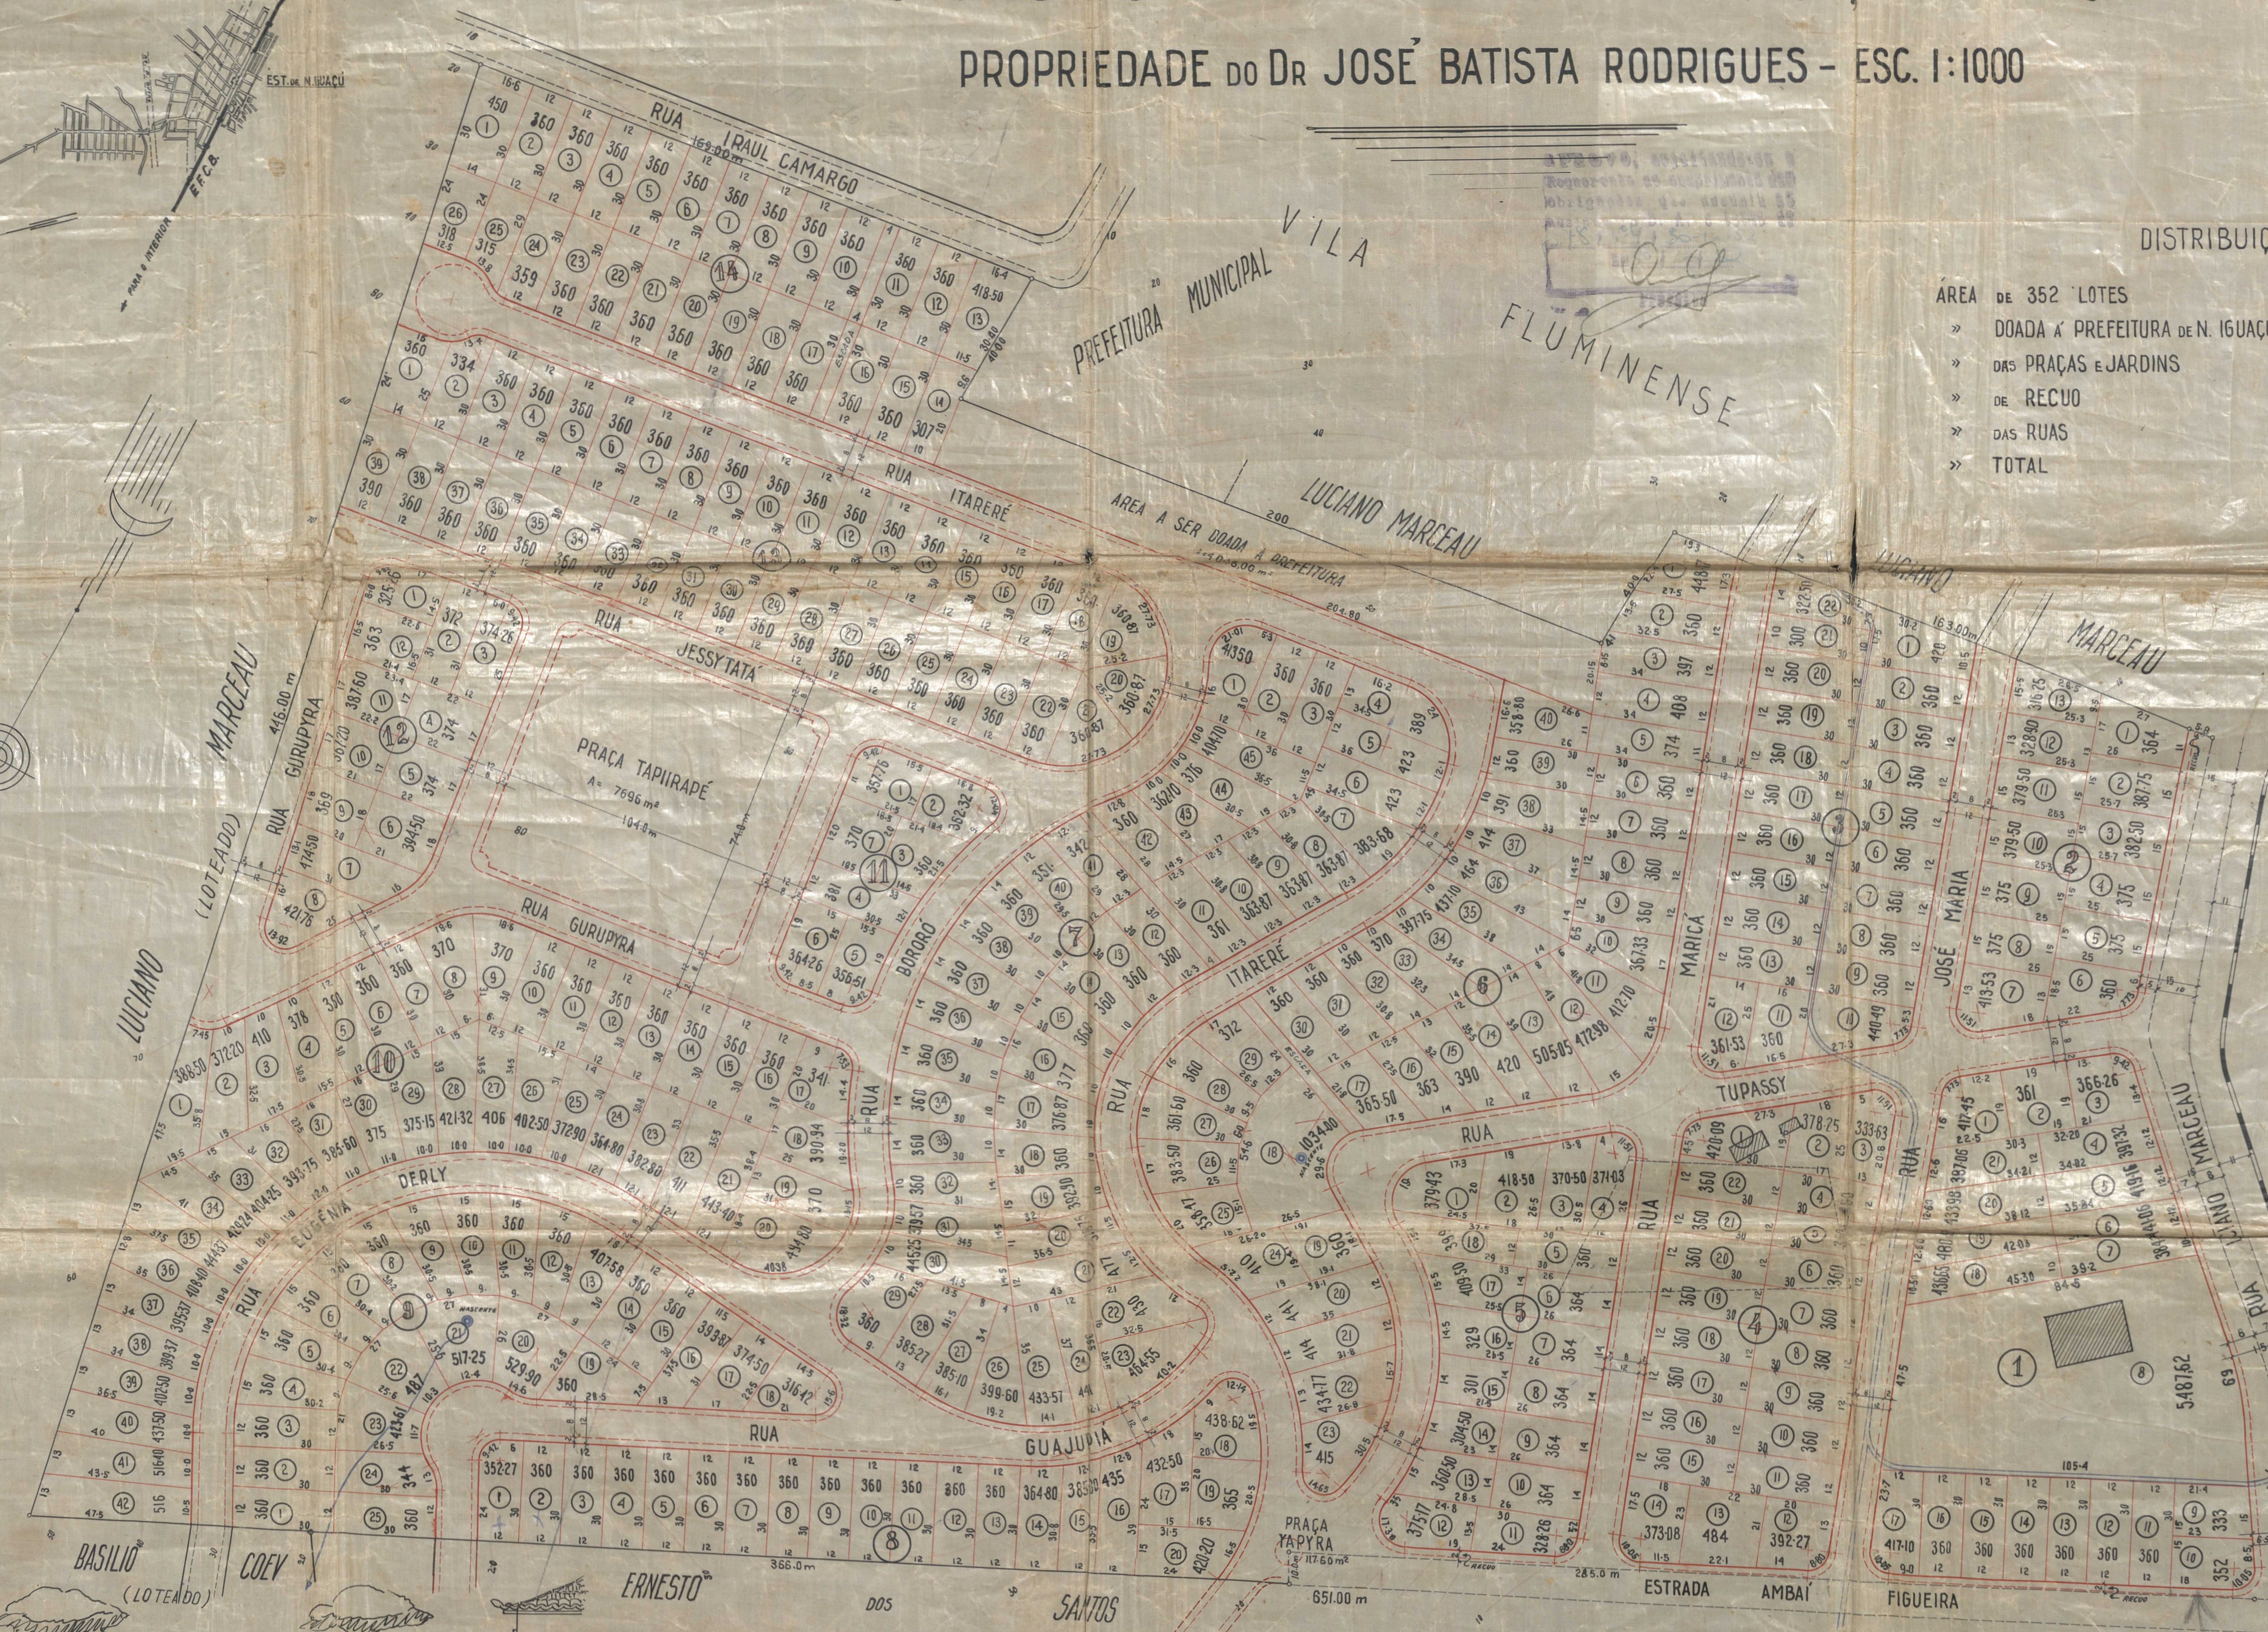


O PROPRIETARIO:  
*José Batista Rodrigues*

O ENGENHEIRO RESPONSÁVEL:  
*Luiz Carlos Pereira*

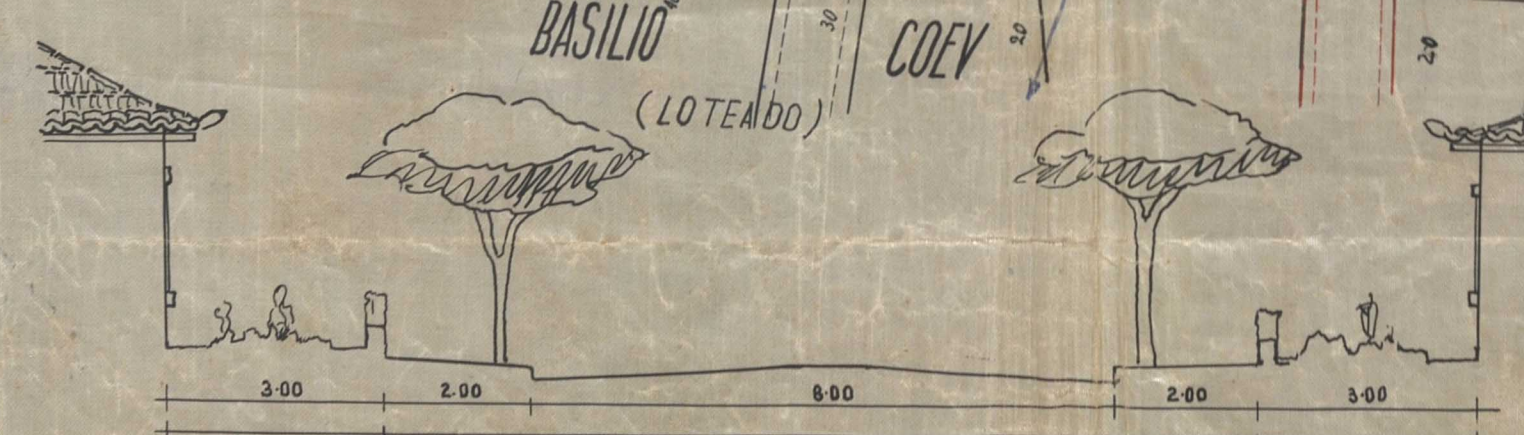

SEÇÃO TRANSVERSAL DAS RUAS  
ESCALA 1:100

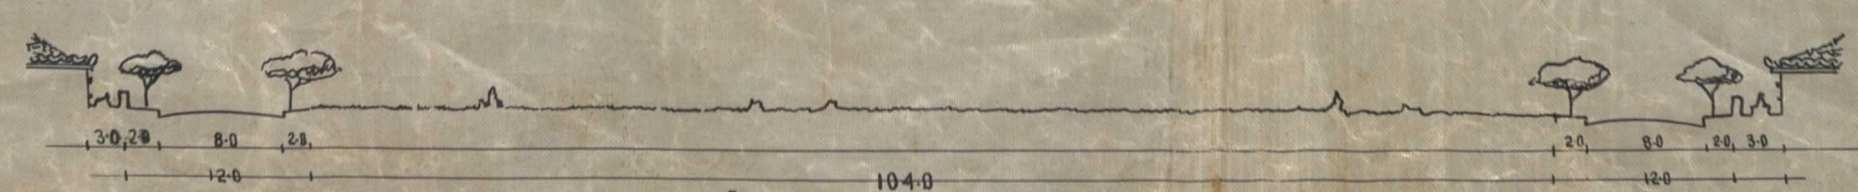

SEÇÃO TRANSVERSAL DA PRAÇA  
ESCALA 1:500

DESENHO: PAULO LUNA BARBOSA





ACERVO DIGITALIZADO



**CEDIM**  
CENTRO DE DOCUMENTAÇÃO E IMAGEM  
INSTITUTO MULTIDISCIPLINAR - UFRRJ



ARQUIVO DE PLANTAS