

FICHA DE META DADOS – CEDIM 2019/1	
Nome da Pasta	Arquivo de Plantas da Prefeitura da Cidade de Nova Iguaçu
Autor/Instituição	Secretaria Municipal de Infraestrutura- SEMIF/ Subsecretaria de Urbanismo de Nova Iguaçu.
Número de Documentos	2
Quantidade e tipo de documentação	Uma planta de desmembramento
Dia/ Mês/Ano	27/03/1953
Série	24/53
Formato	Personalizado
Resumo	O acervo contempla tanto plantas residenciais e comerciais, quanto plantas de loteamento na cidade de Nova Iguaçu na primeira metade do século XX. Depositadas junto a Secretaria Municipal de Infraestrutura-SEMIF/Subsecretaria de Urbanismo de Nova Iguaçu, a documentação possui dados como nome do proprietário, logradouro, dimensões do terreno e profissional responsável pela obra. Dentre as plantas já digitalizadas, está o prédio da câmara Municipal, edificada em 1907 sendo posteriormente ocupado pela Prefeitura Municipal até sua demolição em 1964. Loteamento de bairros inteiros como Austin, Vila Anita e Caiçara. A maior parte da documentação



MINISTÉRIO DA EDUCAÇÃO
UNIVERSIDADE FEDERAL RURAL DO RIO DE JANEIRO
INSTITUTO MULTIDISCIPLINAR – CAMPUS NOVA IGUAÇU
CENTRO DE DOCUMENTAÇÃO E IMAGEM



	encontra-se em bom estado mas também pode conter marcas de dobraduras e desgaste pelo manuseio contínuo.
Palavras-Chave	***
Notas explicativas	***

84/ 53
PROCOLO N.º

13.05.37



Vanta
ASSUNTO
no 84/53

PREFEITURA MUNICIPAL DE NOVA IGUAÇU
Estado do Rio de Janeiro
19 37

Requerente *Epiphania Rosa Cardosa*

Assunto *Vanta, de Desanambamento, de*
Área, de Antas Maior, Situada na

Anexos *Estrada Flávio Cardosa, 4º Distric*
to, de Nova Iguaçu

MOVIMENTO DO PROCESSO *no 1841/53*

DESTINO	DATA	DESTINO	DATA
1 <i>aprovado</i>	<i>14 04 53</i>	19	
2		20	
3		21	
4		22	
5		23	
6		24	
7		25	
8		26	
9		27	
10		28	
11		29	
12		30	
13		31	
14		32	
15		33	
16		34	
17		35	
18		36	



ACERVO DIGITALIZADO

CEDIM

ARQUIVO DE PLANTAS


PLANTA DE DEMEMBRAMENTO DE ÁREA DE OUTRA MAIOR SITUADA NA ESTRADA PLÍNIO CASADO 1º DISTRITO. MUNICÍPIO DE NOVA IGUAÇU.

P. M. N. I.
ARQUIVO DA D. E.
PLANTA Nº 24/53

ARQUIVO
N. Iguaçu, 14.7.53
Prelim.

Relação pelo processo 194-1/53
PARA N. IGUAÇU →

24.3.53
demembramento
da lota
194/53
OK

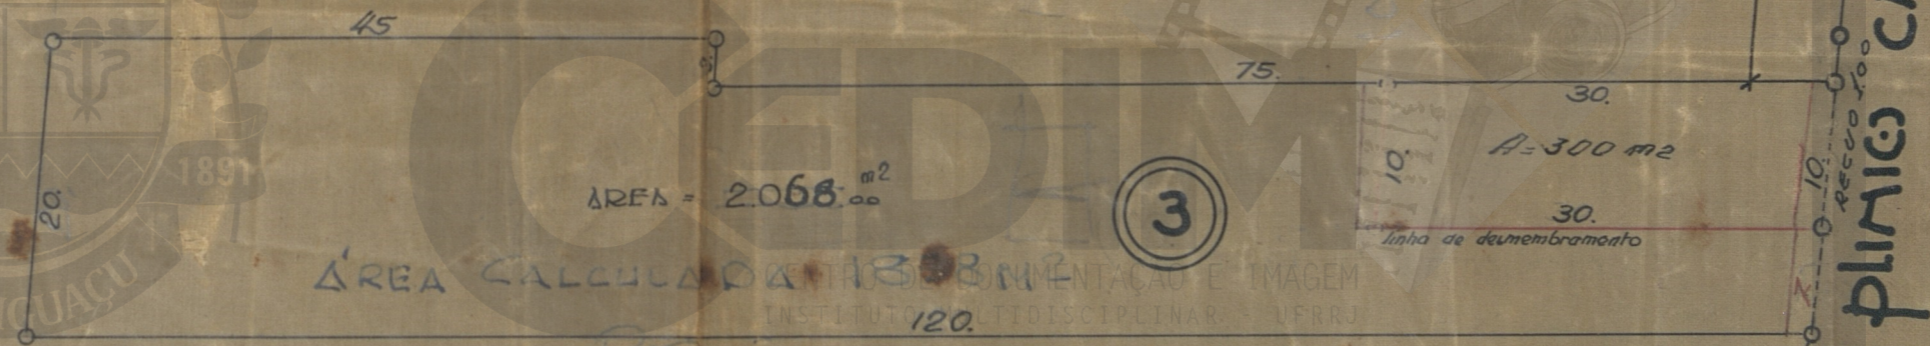

ÁREA A DEMEMBRAR 300,00 m²

PROPRIETÁRIO:-

Epiphania Rosa Cardoso

ENGENHEIRO:-

Albino Ribeiro
CAR. 30 80 C.R.E.F.

ESC. 1/500

ESTRADA
B. Roxo

PLÍNIO CASADO

ACERVO DIGITALIZADO



CEDIM
CENTRO DE DOCUMENTAÇÃO E IMAGEM
INSTITUTO MULTIDISCIPLINAR - UFRRJ



ARQUIVO DE PLANTAS