

FICHA DE META DADOS – CEDIM 2019/1	
Nome da Pasta	Arquivo de Plantas da Prefeitura da Cidade de Nova Iguaçu
Autor/Instituição	Secretaria Municipal de Infraestrutura- SEMIF/ Subsecretaria de Urbanismo de Nova Iguaçu.
Número de Documentos	2
Quantidade e tipo de documentação	Uma planta de desmembramento
Dia/ Mês/Ano	05/10/1953
Série	54/53
Formato	Personalizado
Resumo	O acervo contempla tanto plantas residenciais e comerciais, quanto plantas de loteamento na cidade de Nova Iguaçu na primeira metade do século XX. Depositadas junto a Secretaria Municipal de Infraestrutura-SEMIF/Subsecretaria de Urbanismo de Nova Iguaçu, a documentação possui dados como nome do proprietário, logradouro, dimensões do terreno e profissional responsável pela obra. Dentre as plantas já digitalizadas, está o prédio da câmara Municipal, edificada em 1907 sendo posteriormente ocupado pela Prefeitura Municipal até sua demolição em 1964. Loteamento de bairros inteiros como Austin, Vila Anita e Caiçara. A maior parte da documentação



MINISTÉRIO DA EDUCAÇÃO
UNIVERSIDADE FEDERAL RURAL DO RIO DE JANEIRO
INSTITUTO MULTIDISCIPLINAR – CAMPUS NOVA IGUAÇU
CENTRO DE DOCUMENTAÇÃO E IMAGEM



	encontra-se em bom estado mas também pode conter marcas de dobraduras e desgaste pelo manuseio contínuo.
Palavras-Chave	Plantas; Nova Iguaçu;
Notas explicativas	***

54/53
PROTOCOLO N.º

13.05.87



Santa
ASSUNTO

ap. 54/53

PREFEITURA MUNICIPAL DE NOVA IGUAÇU
Estado do Rio de Janeiro
19 87


Requerente *Caros Ferreira de Oliveira*

Assunto *Santa, de Desmembramento,
de Vêdico, já Legalizadas*

Anexos *Rua Barras Liguier nº 63 Em
Nova Iguaçu Estado do Rio*

MOVIMENTO DO PROCESSO *ap. 54/53*

DESTINO	DATA	DESTINO	DATA
1 <i>aprovada</i>	<i>08.10.53</i>	19	
2		20	
3		21	
4		22	
5		23	
6		24	
7		25	
8		26	
9		27	
10		28	
11		29	
12		30	
13		31	
14		32	
15		33	
16		34	
17		35	
18		36	

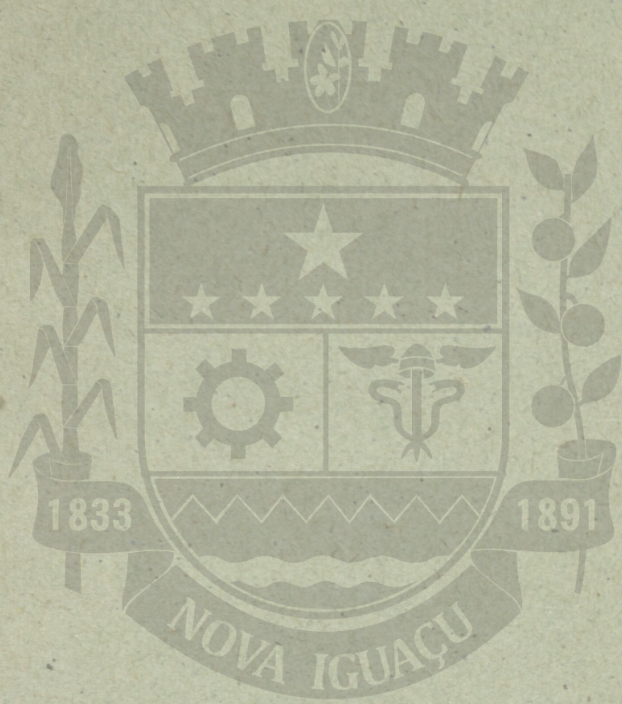

ACERVO DIGITALIZADO

CEDIP

ARQUIVO DE PLANTAS

CENTRO DE DOCUMENTAÇÃO E IMAGEM
INSTITUTO MULTIDISCIPLINAR DE PESQUISA

54-53

PLANTA DE DESEMEMBRAMENTO DE PREDIOS JÁ LEGALIZADOS VITO A RUA BARROV JUNIOR Nº 269 EM NOVA IGUAÇU. EST. DO RIO.

PROPRIETARIO:-

Caetan Ferreira

ENGENHEIRO:-


Julio dos Santos

ESCALA 1:200

JULIO DOS SANTOS
R.M.E. CREA 4726 5ª Regiã

JULIA FERREIRA DE OLIVEIRA

P. M. N. I.
ARQUIVO DA D. E.
PLANTA Nº 54/53

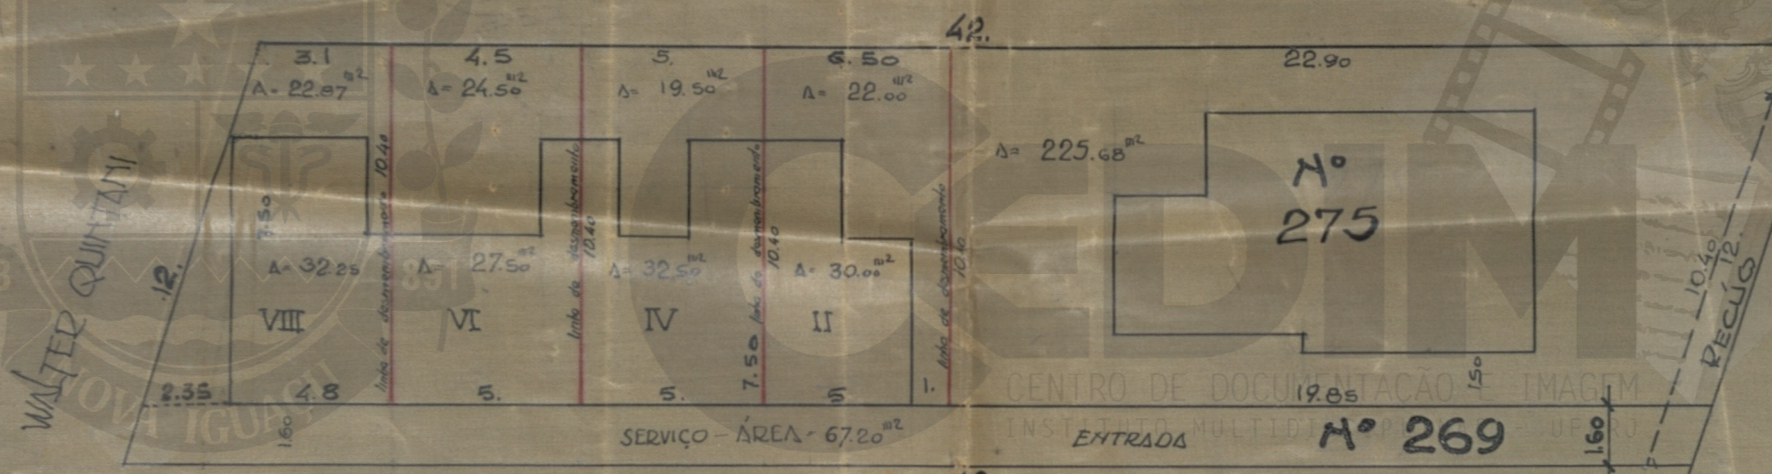

TAIXA DA LIGHT

ÁREA A DESEMEMBRAR =	211.12 m ²
PREDIO 275 " REMANESCENTE =	225.68 m ²
" " SERVIÇO	67.20 m ²
ÁREA TOTAL =	504.00 m ²

APROVO
N. Iguaçu 8.V.O. 53
[Signature]
Prefeito

Prefeitura Municipal de Nova Iguaçu
DIVISÃO DE ENGENHARIA
PLANO DE REMODELAÇÃO
Aprovado em 5 de 10 de 53

Desmembramento elaborado
por 5 lotes
4515/53. *[Signature]*

ACERVO DIGITALIZADO



CEDIM
CENTRO DE DOCUMENTAÇÃO E IMAGEM
INSTITUTO MULTIDISCIPLINAR - UFRRJ



ARQUIVO DE PLANTAS