

FICHA DE META DADOS – CEDIM 2019/1	
Nome da Pasta	Arquivo de Plantas da Prefeitura da Cidade de Nova Iguaçu
Autor/Instituição	Secretaria Municipal de Infraestrutura- SEMIF/ Subsecretaria de Urbanismo de Nova Iguaçu.
Número de Documentos	2
Quantidade e tipo de documentação	Uma planta de desmembramento
Dia/ Mês/Ano	23/09/1953
Série	57/53
Formato	Personalizado
Resumo	O acervo contempla tanto plantas residenciais e comerciais, quanto plantas de loteamento na cidade de Nova Iguaçu na primeira metade do século XX. Depositadas junto a Secretaria Municipal de Infraestrutura-SEMIF/Subsecretaria de Urbanismo de Nova Iguaçu, a documentação possui dados como nome do proprietário, logradouro, dimensões do terreno e profissional responsável pela obra. Dentre as plantas já digitalizadas, está o prédio da câmara Municipal, edificada em 1907 sendo posteriormente ocupado pela Prefeitura Municipal até sua demolição em 1964. Loteamento de bairros inteiros como Austin, Vila Anita e Caiçara. A maior parte da documentação



MINISTÉRIO DA EDUCAÇÃO
UNIVERSIDADE FEDERAL RURAL DO RIO DE JANEIRO
INSTITUTO MULTIDISCIPLINAR – CAMPUS NOVA IGUAÇU
CENTRO DE DOCUMENTAÇÃO E IMAGEM



	encontra-se em bom estado, mas também pode conter marcas de dobraduras e desgaste pelo manuseio contínuo.
Palavras-Chave	Plantas; Nova Iguaçu;
Notas explicativas	***

57/53
PROTOCOLO N.º



57/53
ASSUNTO

Estado do Rio de Janeiro
PREFEITURA MUNICIPAL DE NOVA IGUAÇU
19

Requerente Cláudia Maria Raubette

Assunto Desmembramento

Anexos

MOVIMENTO DO PROCESSO

DESTINO	DATA	DESTINO	DATA
1			19
2			20
3			21
4			22
5			23
6			24
7			25
8			26
9			27
10			28
11			29
12			30
13			31
14			32
15			33
16			34
17			35
18			36



ACERVO DIGITALIZADO

ARQUIVO DE PLANTAS

57/53

CENTRO DE DOCUMENTAÇÃO E IMAGEM
INSTITUTO MULTIDISCIPLINAR DE PESQUISA

PLANTA PARA DESMEMBRAMENTO DO LOTE Nº 26 DA QUADRA 10 SITUADA A RUA FELMAMBUCO
 BAILE DO POSSÉ, MUNICÍPIO DE NOVA IGUAÇU - ESTADO DO RJ.

57/53

P. M. N. I.
 ARQUIVO DA D. E.
 PLANTA Nº 57/53



APROVO
 N. Iguaçu, 29.7.53
 Prefeito

O PROPRIETÁRIO


Olindina Leira Raunhete

O ENGENHEIRO

Julio de
 C.R.E.D. 1.7362-53R.



SITUAÇÃO ATUAL
 e/c: 1/250

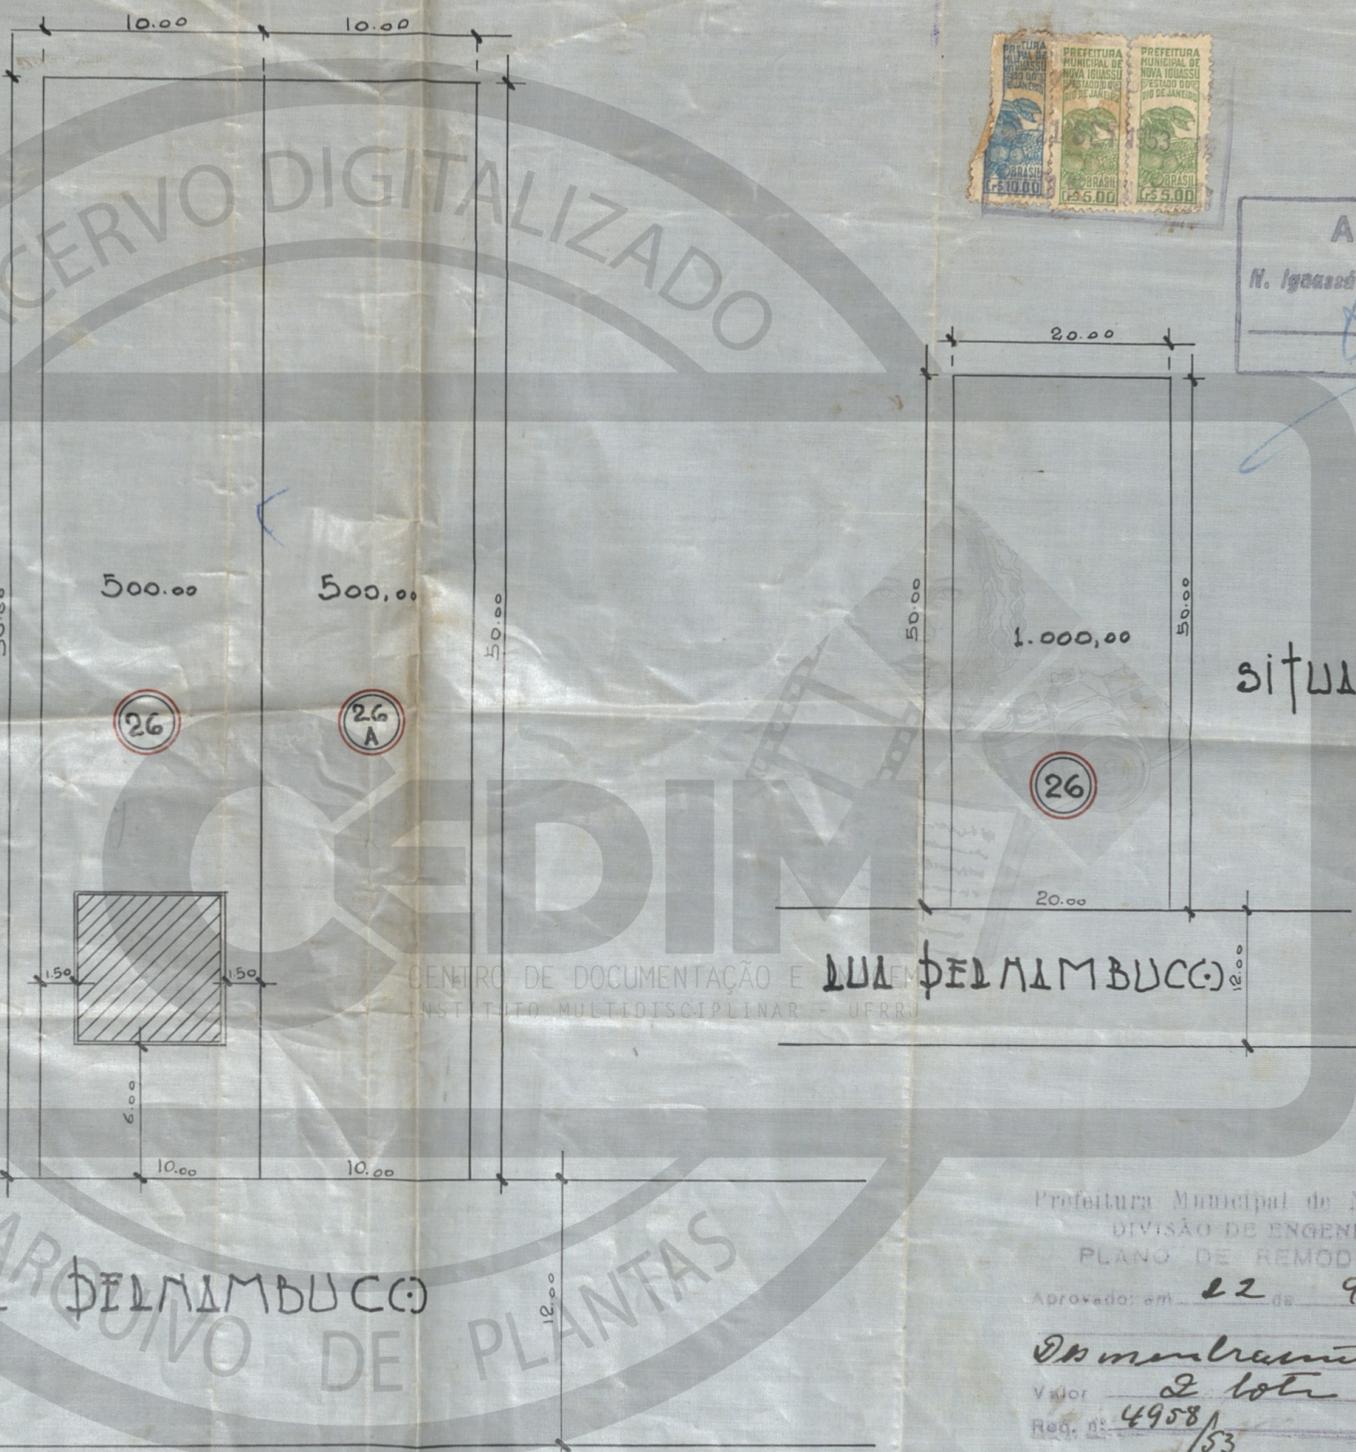

SITUAÇÃO ANTERIOR
 e/c: 1/500

RUA FELMAMBUCO

RUA FELMAMBUCO

Prefeitura Municipal de Nova Iguaçu
 DIVISÃO DE ENGENHARIA
 PLANO DE REMODELAÇÃO
 Aprovado: em 22 de 9 de 53

Desmembramento Olindina
 Valor 2 lotes
 Req. nº 4958/53

ACERVO DIGITALIZADO

CEDIM

ARQUIVO DE PLANTAS

CENTRO DE DOCUMENTAÇÃO E INFORMAÇÃO
 INSTITUTO MULTIDISCIPLINAR DE PESQUISA

ACERVO DIGITALIZADO



CEDIM
CENTRO DE DOCUMENTAÇÃO E IMAGEM
INSTITUTO MULTIDISCIPLINAR - UFRRJ



ARQUIVO DE PLANTAS