

FICHA DE META DADOS – CEDIM 2019/1	
Nome da Pasta	Arquivo de Plantas da Prefeitura da Cidade de Nova Iguaçu
Autor/Instituição	Secretaria Municipal de Infraestrutura- SEMIF/ Subsecretaria de Urbanismo de Nova Iguaçu.
Número de Documentos	2
Quantidade e tipo de documentação	Uma planta de desmembramento
Dia/ Mês/Ano	04/08/1953
Série	76/53
Formato	A4
Resumo	O acervo contempla tanto plantas residenciais e comerciais, quanto plantas de loteamento na cidade de Nova Iguaçu na primeira metade do século XX. Depositadas junto a Secretaria Municipal de Infraestrutura-SEMIF/Subsecretaria de Urbanismo de Nova Iguaçu, a documentação possui dados como nome do proprietário, logradouro, dimensões do terreno e profissional responsável pela obra. Dentre as plantas já digitalizadas, está o prédio da câmara Municipal, edificada em 1907 sendo posteriormente ocupado pela Prefeitura Municipal até sua demolição em 1964. Loteamento de bairros inteiros como Austin, Vila Anita e Caiçara. A maior parte da documentação



MINISTÉRIO DA EDUCAÇÃO
UNIVERSIDADE FEDERAL RURAL DO RIO DE JANEIRO
INSTITUTO MULTIDISCIPLINAR – CAMPUS NOVA IGUAÇU
CENTRO DE DOCUMENTAÇÃO E IMAGEM



	encontra-se em bom estado, mas também pode conter marcas de dobraduras e desgaste pelo manuseio contínuo.
Palavras-Chave	Plantas; Nova Iguaçu;
Notas explicativas	***

46/53
PROCOLO N.º

14.03.89



Flacinta
ASSUNTO
46/53

Estado do Rio de Janeiro
PREFEITURA MUNICIPAL DE NOVA IGUAÇU
19

Requerente *Roberto Guaglianone*

Assunto *Flacinta para Desmembramento*

Anexos *Planos e Projetos*

MOVIMENTO DO PROCESSO nº 6398/83

DESTINO	DATA	DESTINO	DATA
1 <i>aprovado</i>	04 08 83	19	
2		20	
3		21	
4		22	
5		23	
6		24	
7		25	
8		26	
9		27	
10		28	
11		29	
12		30	
13		31	
14		32	
15		33	
16		34	
17		35	
18		36	



ACERVO DIGITALIZADO

CEDIP
CENTRO DE DOCUMENTAÇÃO E IMAGEM
INSTITUTO MULTIDISCIPLINAR DE PESQUISA

ARQUIVO DE PLANTAS

Nº 91/53

PLANTA PARA DESMEMBRAMENTO E ACERTO DOS LOTES DE PROPRIEDADE DE D. ROSA GUAGLIONE

Municipal de ASSO
76/53

SITO A RUA GOVERNADOR PORTELA

Relação pelo processo 6378/53

Δ PROPRIETÁRIA:

O ENGRº RESP.


Rosa Guaglianone

JULIO DOS SANTOS
E.M.E. CREA 4726 5ª Regiã

P. M. N. I.
ARQUIVO DA D. E.
PLANTA Nº 76/53

APROVO
N. Iguaçu, 4-8-53
Prefeito

EXISTENTE
ATUAL

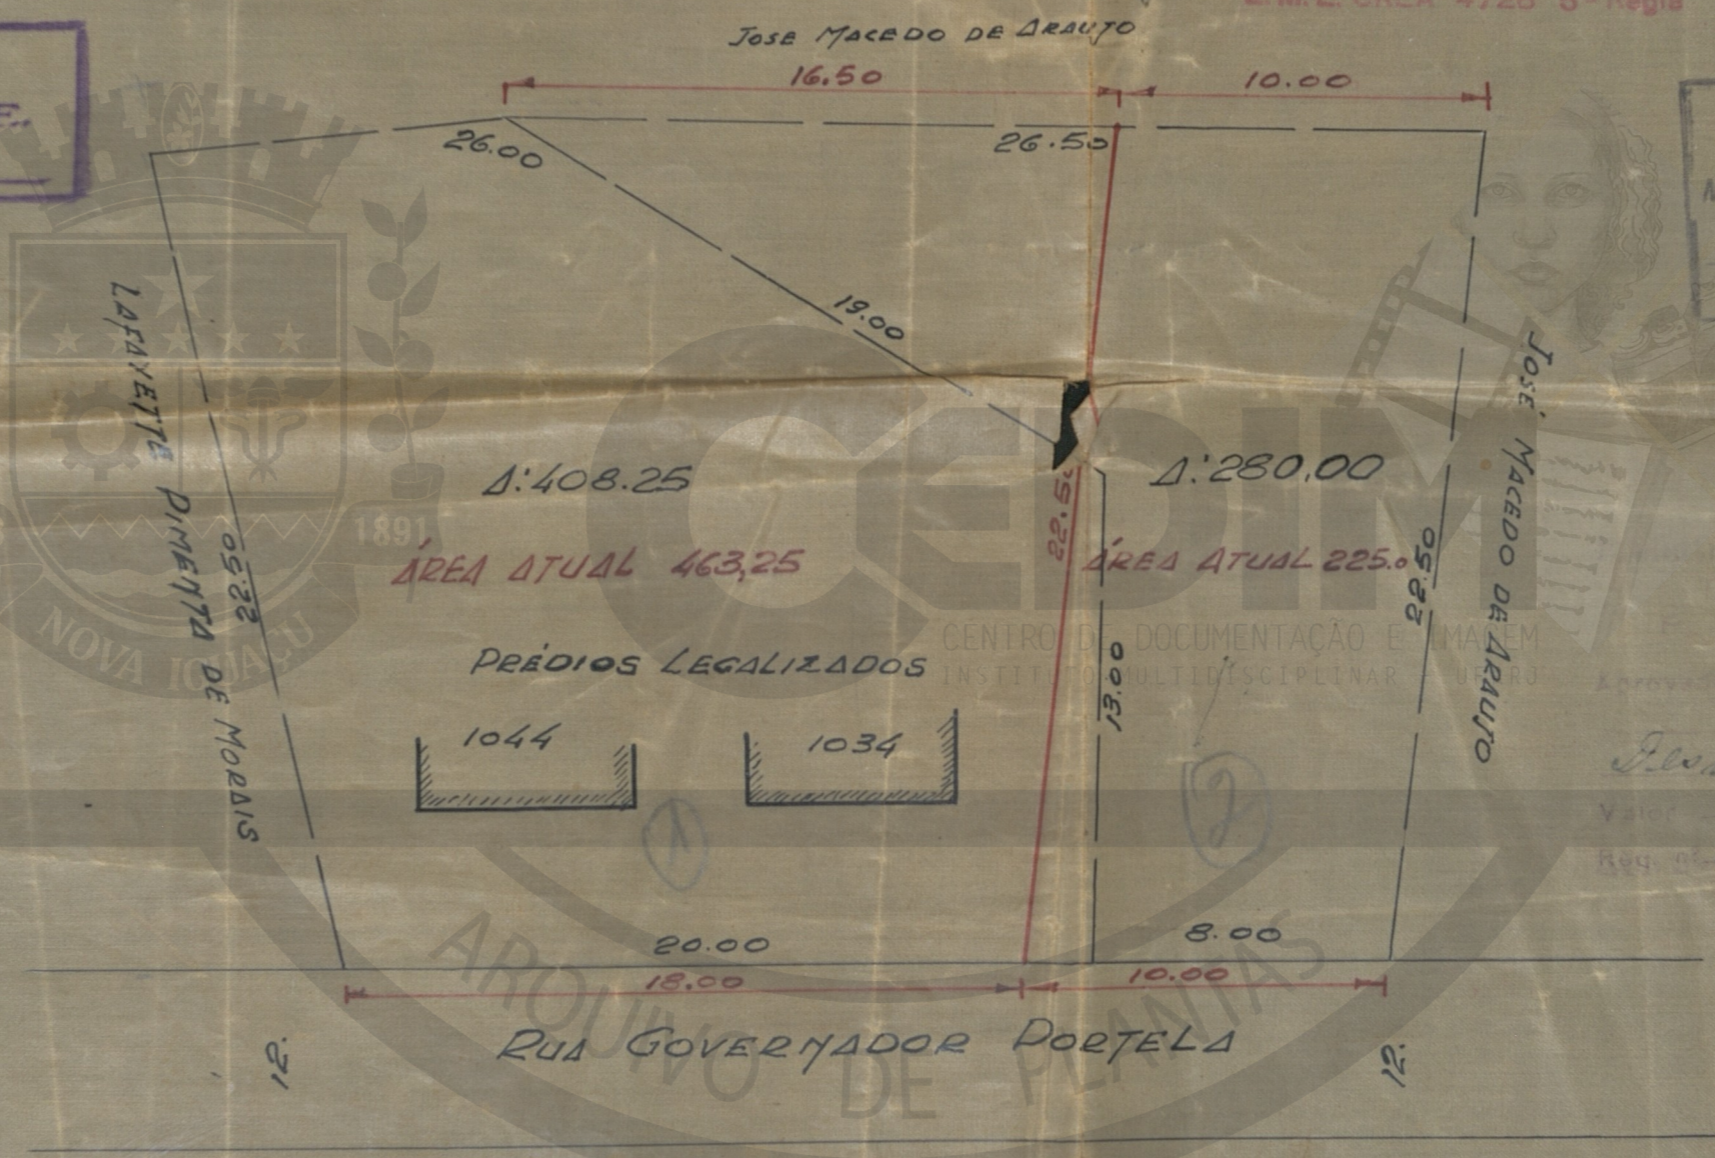

Escala: 1:200

ACERVO DIGITALIZADO



CEDIM
CENTRO DE DOCUMENTAÇÃO E IMAGEM
INSTITUTO MULTIDISCIPLINAR - UFRRJ



ARQUIVO DE PLANTAS