

<b>FICHA DE META DADOS – CEDIM 2019/1</b>	
<b>Nome da Pasta</b>	Arquivo de Plantas da Prefeitura da Cidade de Nova Iguaçu
<b>Autor/Instituição</b>	Secretaria Municipal de Infraestrutura- SEMIF/ Subsecretaria de Urbanismo de Nova Iguaçu.
<b>Número de Documentos</b>	2
<b>Quantidade e tipo de documentação</b>	Uma planta de desmembramento
<b>Dia/ Mês/Ano</b>	03/08/1953
<b>Série</b>	80/53
<b>Formato</b>	***
<b>Resumo</b>	O acervo contempla tanto plantas residenciais e comerciais, quanto plantas de loteamento na cidade de Nova Iguaçu na primeira metade do século XX. Depositadas junto a Secretaria Municipal de Infraestrutura-SEMIF/Subsecretaria de Urbanismo de Nova Iguaçu, a documentação possui dados como nome do proprietário, logradouro, dimensões do terreno e profissional responsável pela obra. Dentre as plantas já digitalizadas, está o prédio da câmara Municipal, edificada em 1907 sendo posteriormente ocupado pela Prefeitura Municipal até sua demolição em 1964. Loteamento de bairros inteiros como Austin, Vila Anita e Caiçara. A maior parte da documentação



MINISTÉRIO DA EDUCAÇÃO  
UNIVERSIDADE FEDERAL RURAL DO RIO DE JANEIRO  
INSTITUTO MULTIDISCIPLINAR – CAMPUS NOVA IGUAÇU  
CENTRO DE DOCUMENTAÇÃO E IMAGEM



	encontra-se em bom estado mas também pode conter marcas de dobraduras e desgaste pelo manuseio contínuo.
<b>Palavras-Chave</b>	Planta; Nova Iguaçu;
<b>Notas explicativas</b>	***

80/53  
PROCOLO N.º



80/53  
ASSUNTO

80-53

Estado do Rio de Janeiro  
PREFEITURA MUNICIPAL DE NOVA IGUAÇU

19.....

Requerente Abilio Augusto Tarona

Assunto testamento Desmembramento

Anexos Proc. 5980/53

80/53

MOVIMENTO DO PROCESSO

DESTINO	DATA	DESTINO	DATA
1			19
2			20
3			21
4			22
5			23
6			24
7			25
8			26
9			27
10			28
11			29
12			30
13			31
14			32
15			33
16			34
17			35
18			36



planta 80/53

PLANTA DE DESMEMBRAMENTO DO LOTE ONZE DA RUA DOS ARAUJOS ESQUINA DA RUA MAJOR PARIS, PARA INCLUIR AO LOTE ONDE ESTA EDIFICADO O PRÉDIO N° 478 DA AV. MANOEL DUARTE. NOVA - IGUAÇU.

78/53

P. M. N. I.  
ARQUIVO DA D. E.  
PLANTA N° 80/53

80/53

O. PROPRIETÁRIO


Abilio Augusto Favora

O. ENGENHEIRO

Francisco Fernando Pereira


Relatório pelo processo de Arquivamento  
N° 5980/53

C.D. n° 301 do CREA

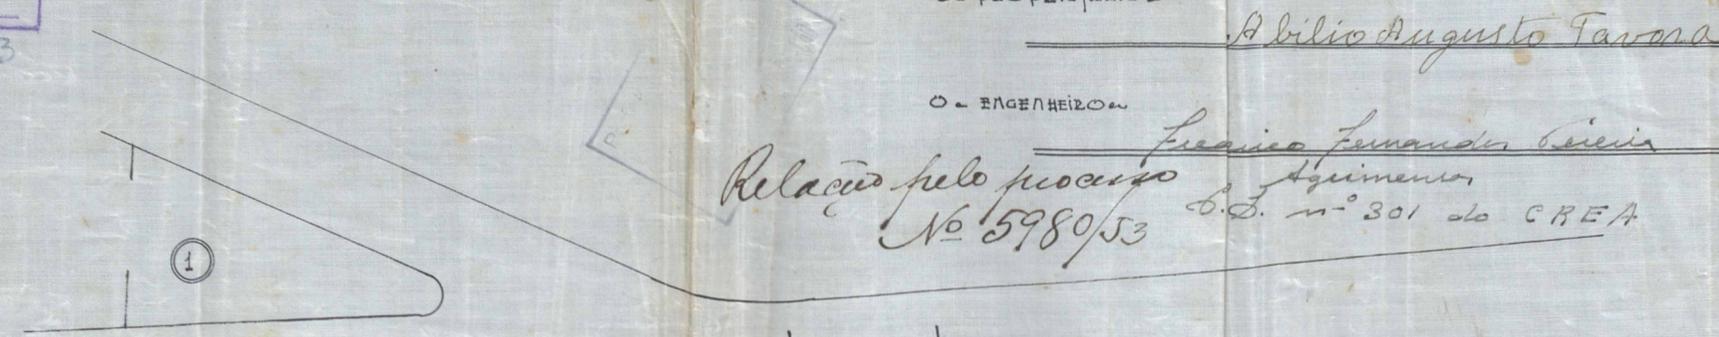

AVENIDA MANOEL DUARTE

ESCALA: 1/500

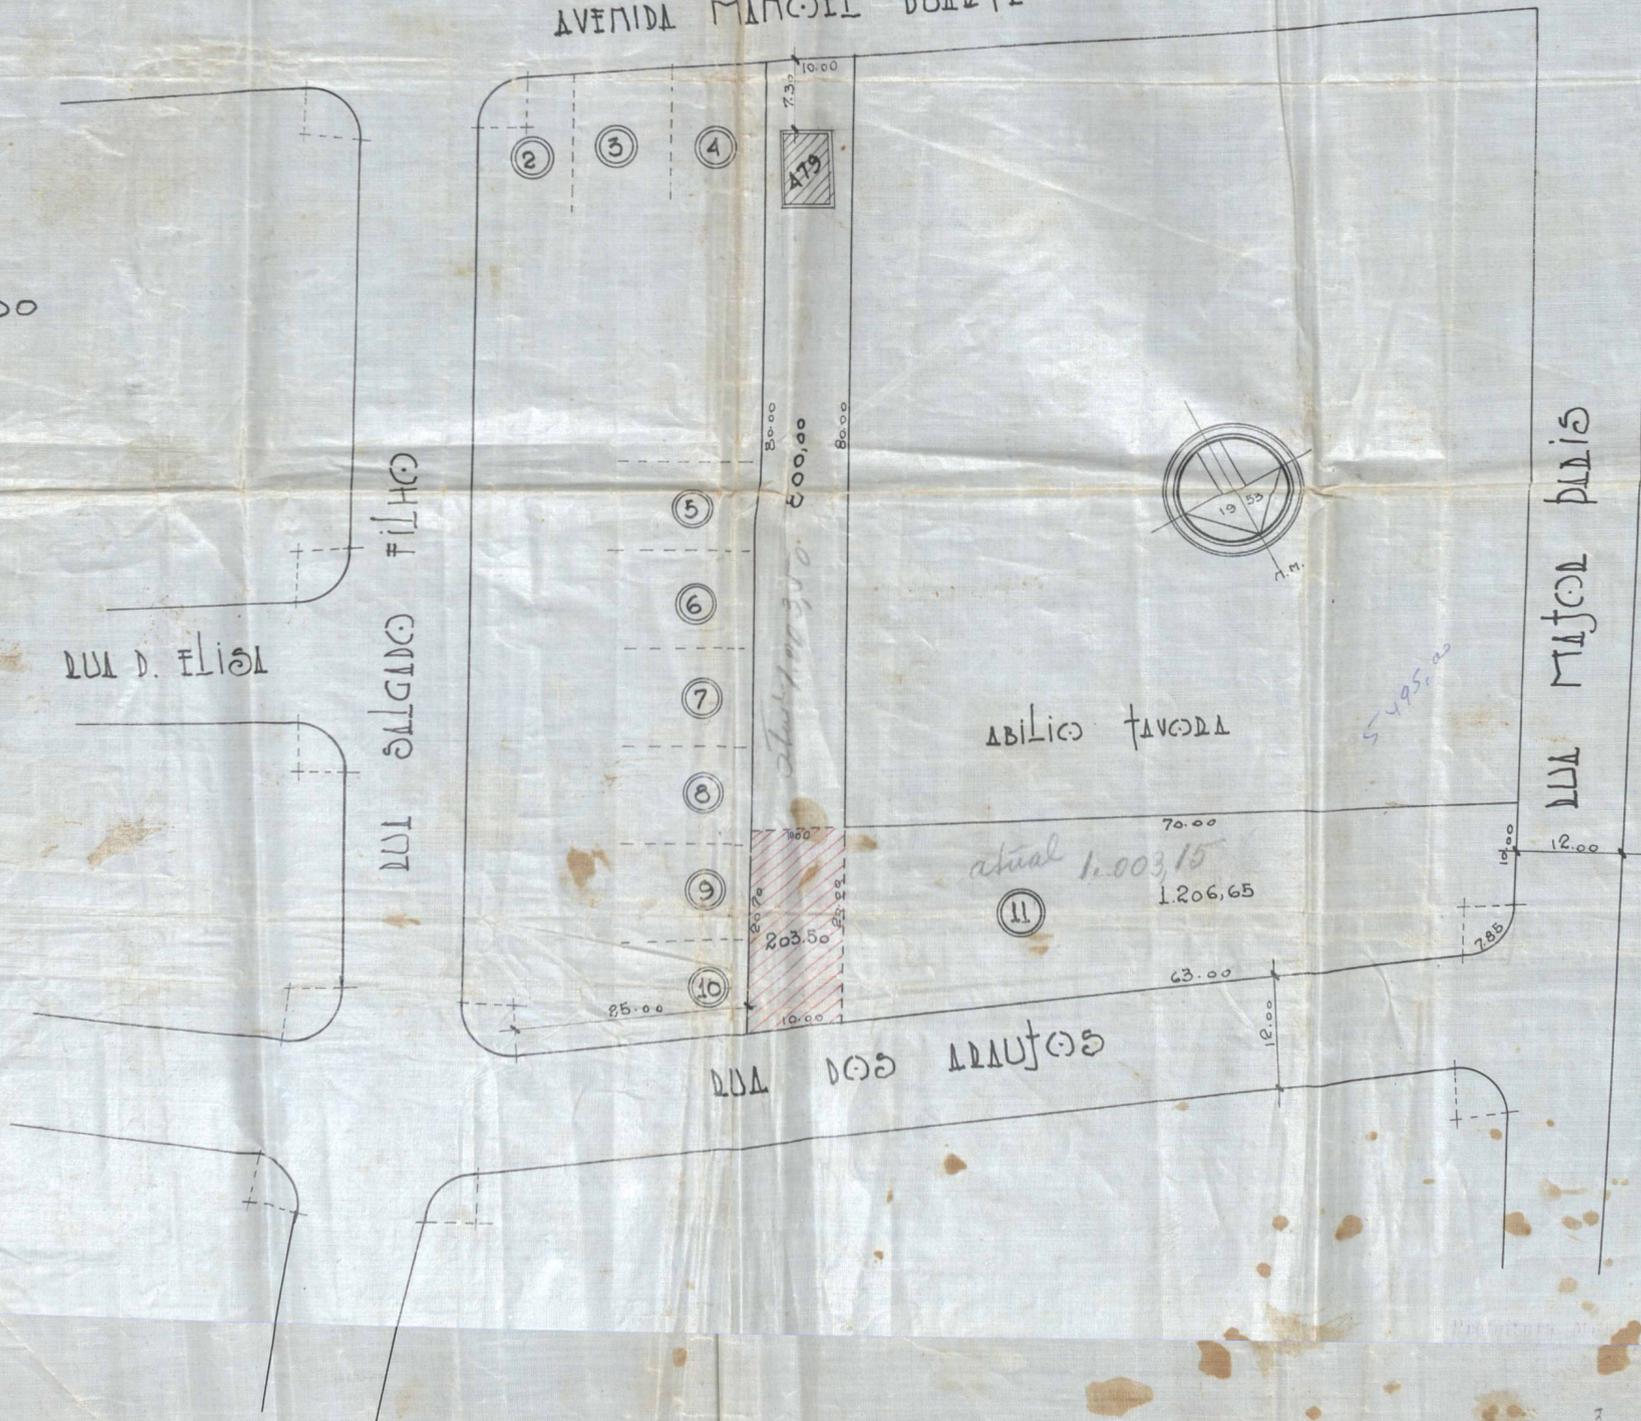

APROVO  
H. Igassu, 8.8.53  
[Signature]



3 8 53  
Assinatura: [Signature]  
Valor: 2 folios  
N°: 5980/53

ACERVO DIGITALIZADO



**CEDIM**  
CENTRO DE DOCUMENTAÇÃO E IMAGEM  
INSTITUTO MULTIDISCIPLINAR - UFRJ



ARQUIVO DE PLANTAS