

<b>FICHA DE META DADOS – CEDIM 2019/1</b>	
<b>Nome da Pasta</b>	Arquivo de Plantas da Prefeitura da Cidade de Nova Iguaçu
<b>Autor/Instituição</b>	Secretaria Municipal de Infraestrutura- SEMIF/ Subsecretaria de Urbanismo de Nova Iguaçu.
<b>Número de Documentos</b>	2
<b>Quantidade e tipo de documentação</b>	Uma planta de loteamento e urbanização
<b>Dia/ Mês/Ano</b>	04/02/1953
<b>Série</b>	81/53
<b>Formato</b>	***
<b>Resumo</b>	O acervo contempla tanto plantas residenciais e comerciais, quanto plantas de loteamento na cidade de Nova Iguaçu na primeira metade do século XX. Depositadas junto a Secretaria Municipal de Infraestrutura-SEMIF/Subsecretaria de Urbanismo de Nova Iguaçu, a documentação possui dados como nome do proprietário, logradouro, dimensões do terreno e profissional responsável pela obra. Dentre as plantas já digitalizadas, está o prédio da câmara Municipal, edificada em 1907 sendo posteriormente ocupado pela Prefeitura Municipal até sua demolição em 1964. Loteamento de bairros inteiros como Austin, Vila Anita e Caiçara. A maior parte da documentação



MINISTÉRIO DA EDUCAÇÃO  
UNIVERSIDADE FEDERAL RURAL DO RIO DE JANEIRO  
INSTITUTO MULTIDISCIPLINAR – CAMPUS NOVA IGUAÇU  
CENTRO DE DOCUMENTAÇÃO E IMAGEM



	encontra-se em bom estado mas também pode conter marcas de dobraduras e desgaste pelo manuseio contínuo.
<b>Palavras-Chave</b>	Planta; Nova Iguaçu; Cabuçu; Austin;
<b>Notas explicativas</b>	***



PROJETO PARA LOTEAMENTO E URBANIZAÇÃO DE UMA ÁREA SITUADA NA ESTRADA CABUÇÚ-AUSTIN, MUNICÍPIO DE NOVA IGUASSÚ, EST. DO RIO DE JANEIRO

ÁREA LOTEADA 115.531,00 m<sup>2</sup>



ESCALA 1:1000

Proprietário: Amador Carrion Barbosa  
 Autor do Projeto e Resp. pela Exec. da Obra: Carteira 31 CREA 4ª Região

Projeto de Urbanização de Nova Cidade  
 4 2 1983  
 Loteamento Rural  
 310 lotes  
 977/82

APROV. sujeitando-se  
 ao cumprimento das  
 obrigações que resultam  
 desta aprovação  
 em 21/1/83

P. M. N. I.  
 ARQUIVO DA D. E.  
 PLANTA 81/53

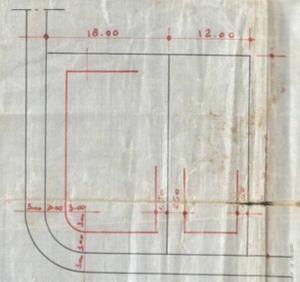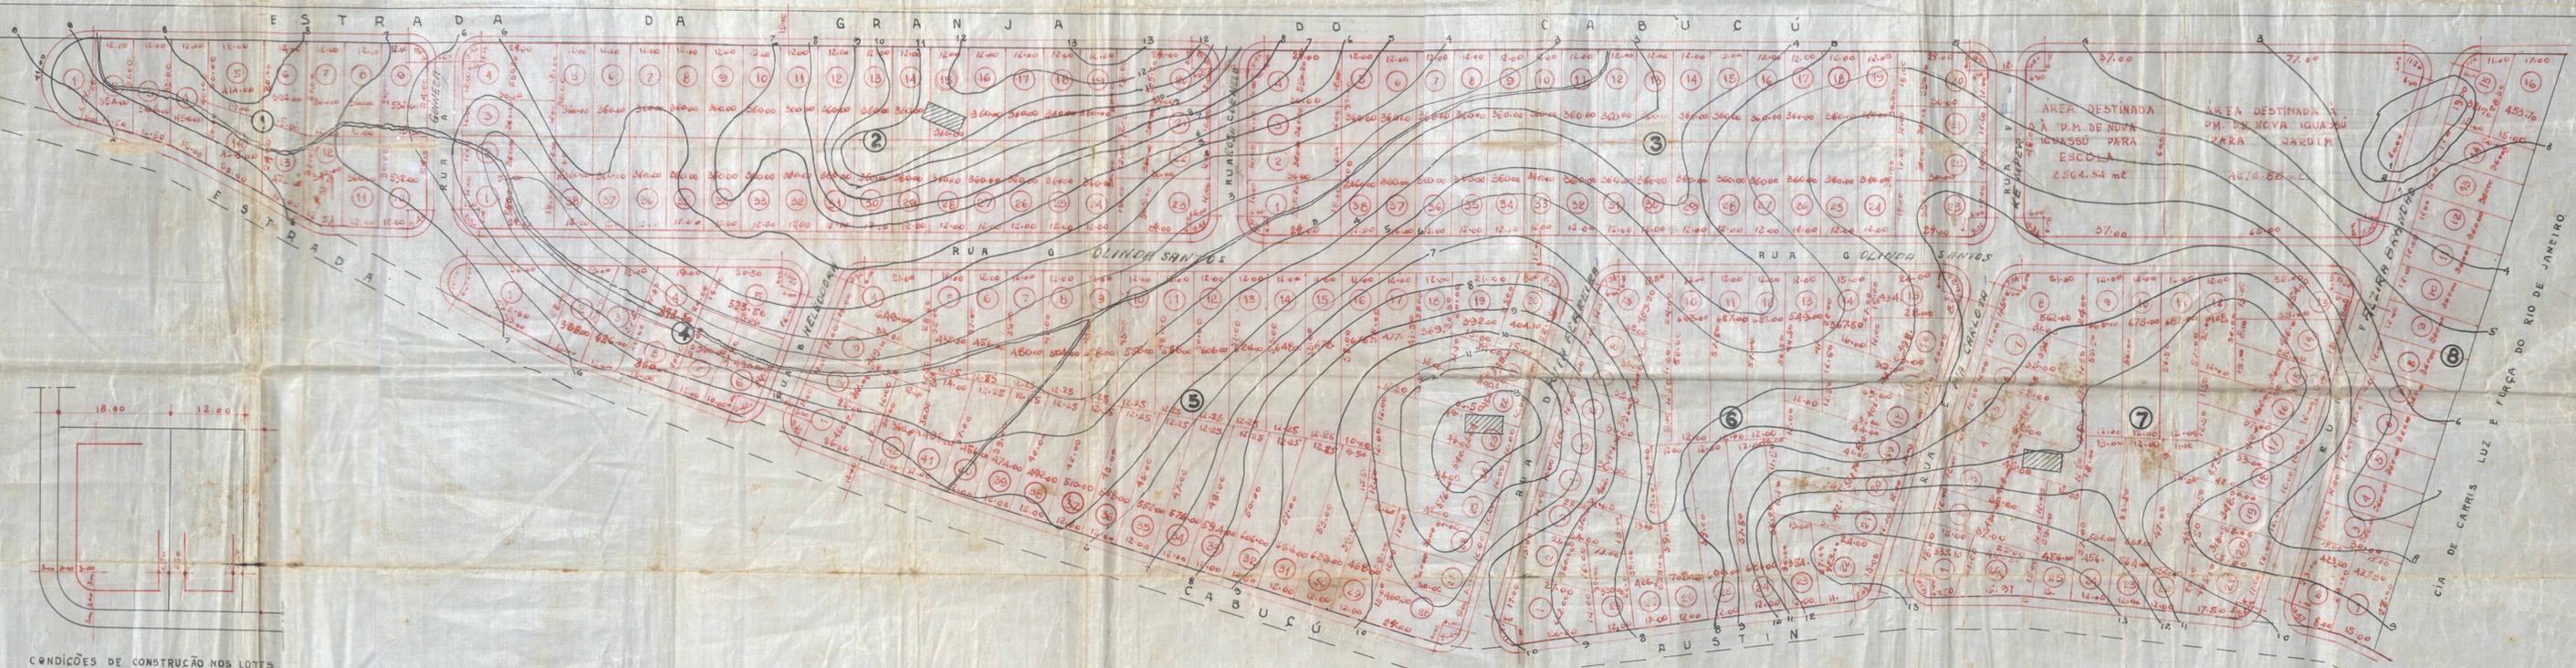


CONDIÇÕES DE CONSTRUÇÃO NOS LOTES AFASTAMENTOS ESC. 1:50



CÓRTE TRANSVERSAL DAS RUAS ESC. 1:50

**TOTAL DE LOTES**

QUADRA 1	14 LOTES
" 2	36 "
" 3	38 "
" 4	8 "
" 5	42 "
" 6	28 "
" 7	26 "
" 8	16 "
<b>T O T A L</b>	<b>210 LOTES</b>

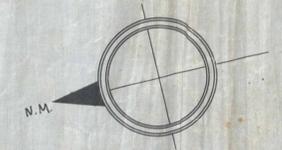

LOTEAMENTO



ACERVO DIGITALIZADO



**CEDIM**  
CENTRO DE DOCUMENTAÇÃO E IMAGEM  
INSTITUTO MULTIDISCIPLINAR - UFRRJ



ARQUIVO DE PLANTAS