

| <b>FICHA DE META DADOS – CEDIM 2019/1</b> |   |
|---|---|
| <b>Nome da Pasta</b>                      | Arquivo de Plantas da Prefeitura da Cidade de Nova Iguaçu   |
| <b>Autor/Instituição</b>                  | Secretaria Municipal de Infraestrutura- SEMIF/ Subsecretaria de Urbanismo de Nova Iguaçu.   |
| <b>Número de Documentos</b>               | 2   |
| <b>Quantidade e tipo de documentação</b>  | Uma planta de desmembramento  |
| <b>Dia/ Mês/Ano</b>                       | 19/02/1953  |
| <b>Série</b>                              | 103/53  |
| <b>Formato</b>                            | A4  |
| <b>Resumo</b>                             | O acervo contempla tanto plantas residenciais e comerciais, quanto plantas de loteamento na cidade de Nova Iguaçu na primeira metade do século XX. Depositadas junto a Secretaria Municipal de Infraestrutura-SEMIF/Subsecretaria de Urbanismo de Nova Iguaçu, a documentação possui dados como nome do proprietário, logradouro, dimensões do terreno e profissional responsável pela obra. Dentre as plantas já digitalizadas, está o prédio da câmara Municipal, edificada em 1907 sendo posteriormente ocupado pela Prefeitura Municipal até sua demolição em 1964. Loteamento de bairros inteiros como Austin, Vila Anita e Caiçara. A maior parte da documentação |



MINISTÉRIO DA EDUCAÇÃO  
UNIVERSIDADE FEDERAL RURAL DO RIO DE JANEIRO  
INSTITUTO MULTIDISCIPLINAR – CAMPUS NOVA IGUAÇU  
CENTRO DE DOCUMENTAÇÃO E IMAGEM



|                           |   |
|---------------------------|---|
|                           | encontra-se em bom estado, mas também pode conter marcas de dobraduras e desgaste pelo manuseio contínuo. |
| <b>Palavras-Chave</b>     | Planta; Nova Iguaçu; Rua Doutor Magno de Carvalho; Estação de Mesquita; Rua Otávio Braga;                 |
| <b>Notas explicativas</b> | Baixo estado de conservação   |




PLANTA PARA O DESMEMBRAMENTO DO TERRENO COM A  
 AREA DE 500,00m<sup>2</sup> DESMEMBRADO DO LOTE N.º 14 DA RUA  
 D.º MAGNO DE CARVALHO, NA ESTAÇÃO DE MESQUITA NO  
 1.º DISTRITO DO MUNICIPIO DE NOVA IGUAÇU  
 ATUAL 5.º DISTRITO

ESC. 1:500

Esta planta pertence ao Arquivo de planta

103-53

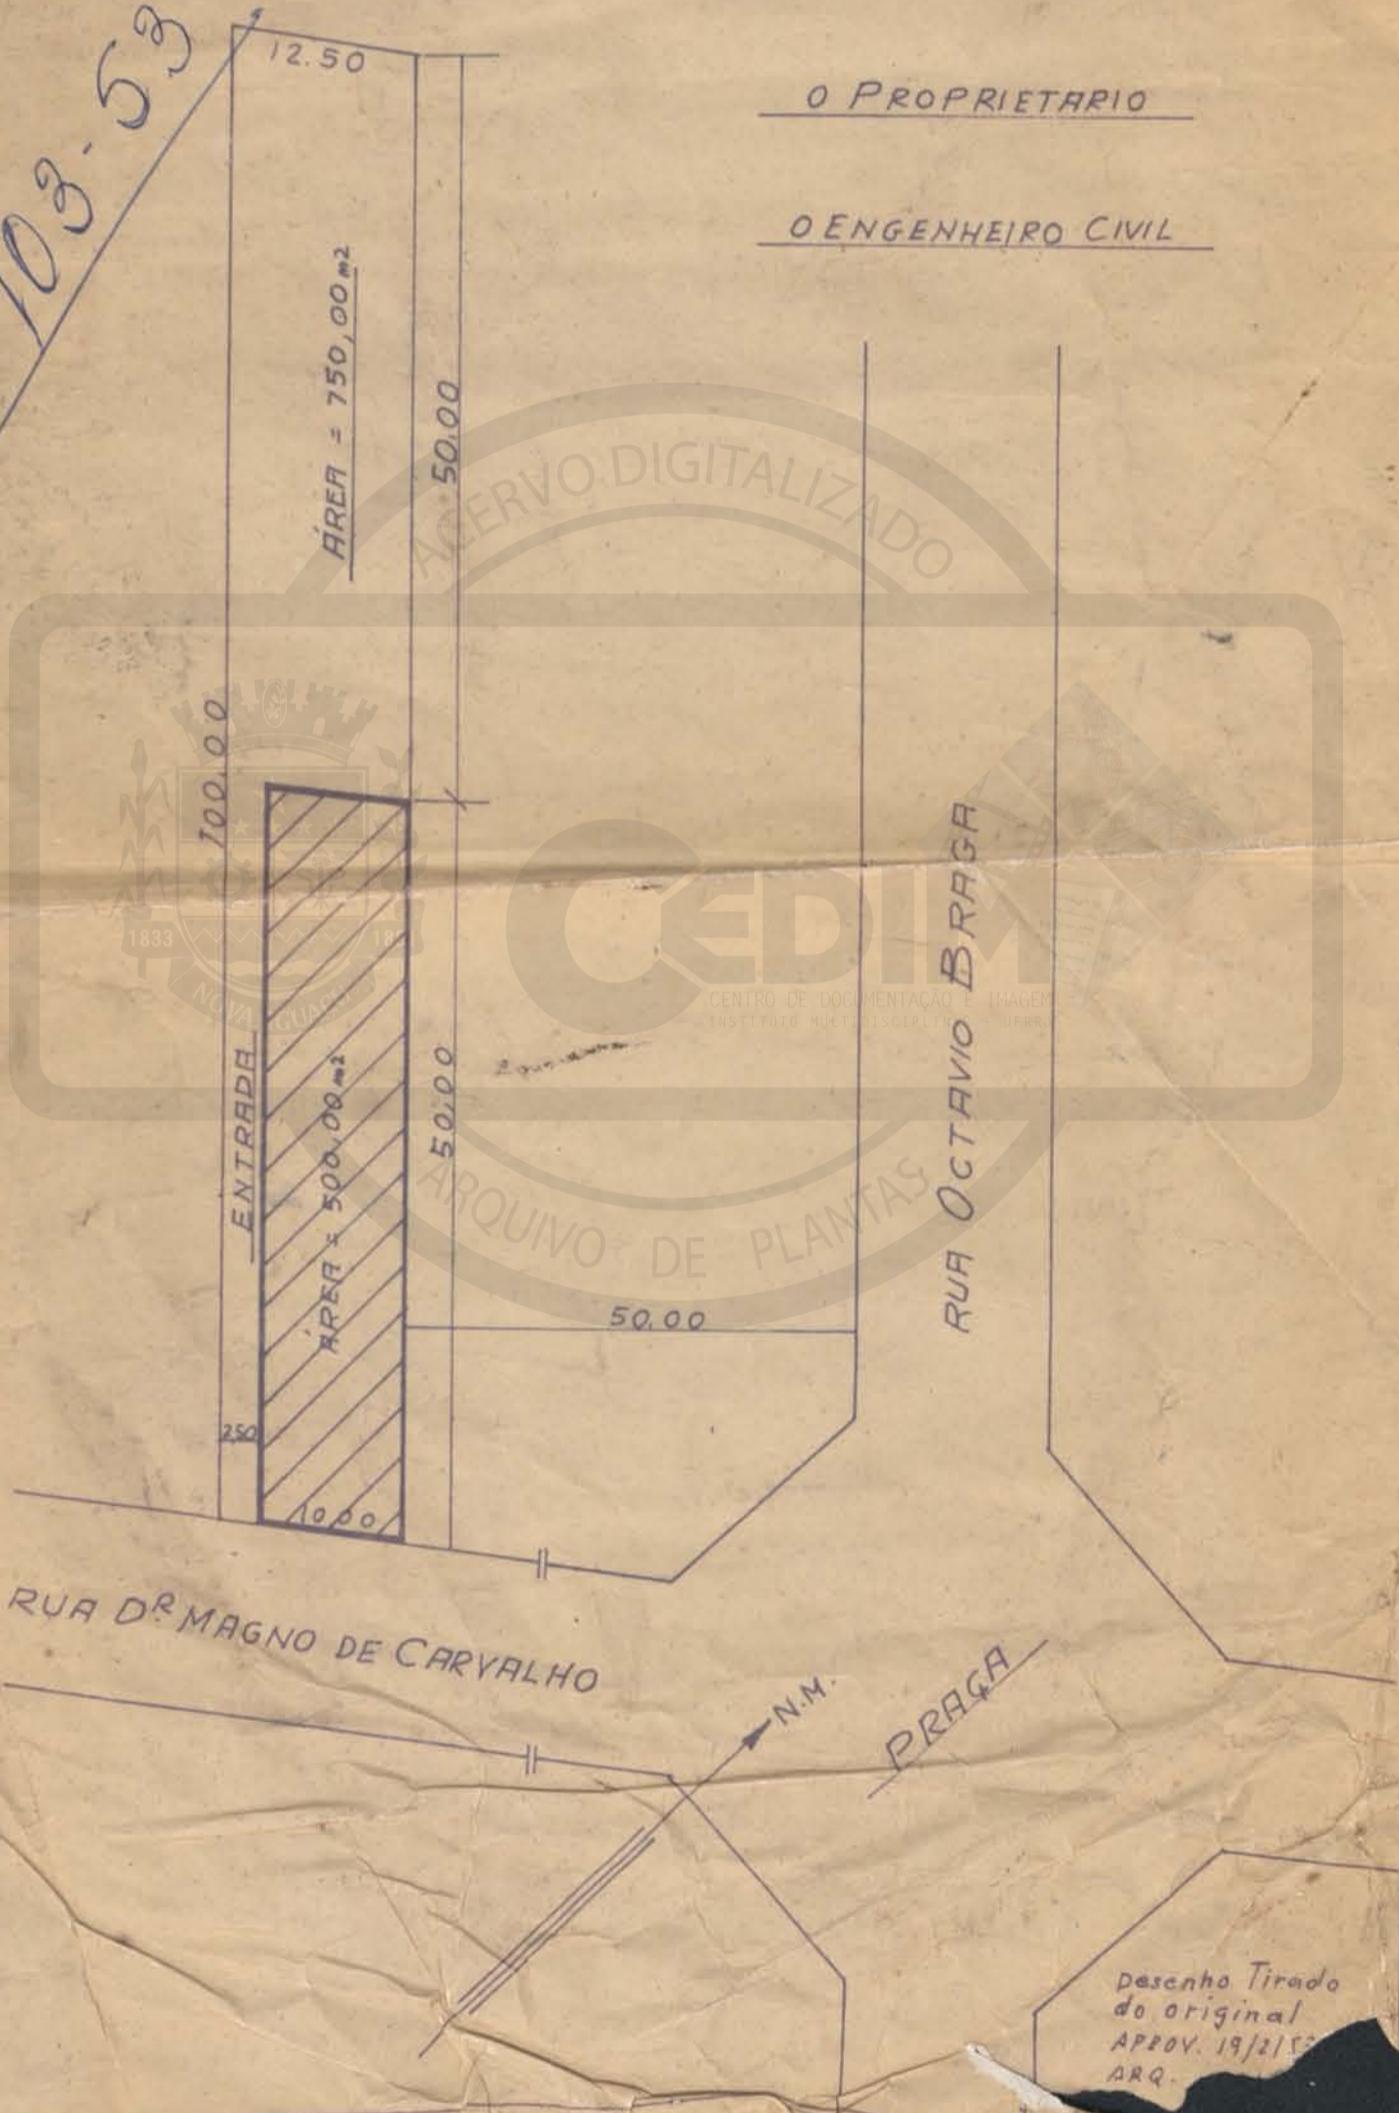

O PROPRIETARIO

O ENGENHEIRO CIVIL

Desenho Tirado  
 do original  
 APPOV. 19/2/55  
 ARQ.

ACERVO DIGITALIZADO



**CEDIM**  
CENTRO DE DOCUMENTAÇÃO E IMAGEM  
INSTITUTO MULTIDISCIPLINAR - UFRRJ



ARQUIVO DE PLANTAS