

FICHA DE META DADOS – CEDIM 2019/1	
Nome da Pasta	Arquivo de Plantas da Prefeitura da Cidade de Nova Iguaçu
Autor/Instituição	Secretaria Municipal de Infraestrutura- SEMIF/ Subsecretaria de Urbanismo de Nova Iguaçu.
Número de Documentos	2
Quantidade e tipo de documentação	Uma planta de loteamento
Dia/ Mês/Ano	18/06/1952
Série	105/53
Formato	A0
Resumo	O acervo contempla tanto plantas residenciais e comerciais, quanto plantas de loteamento na cidade de Nova Iguaçu na primeira metade do século XX. Depositadas junto a Secretaria Municipal de Infraestrutura-SEMIF/Subsecretaria de Urbanismo de Nova Iguaçu, a documentação possui dados como nome do proprietário, logradouro, dimensões do terreno e profissional responsável pela obra. Dentre as plantas já digitalizadas, está o prédio da câmara Municipal, edificada em 1907 sendo posteriormente ocupado pela Prefeitura Municipal até sua demolição em 1964. Loteamento de bairros inteiros como Austin, Vila Anita e Caiçara. A maior parte da documentação



MINISTÉRIO DA EDUCAÇÃO
UNIVERSIDADE FEDERAL RURAL DO RIO DE JANEIRO
INSTITUTO MULTIDISCIPLINAR – CAMPUS NOVA IGUAÇU
CENTRO DE DOCUMENTAÇÃO E IMAGEM



	encontra-se em bom estado, mas também pode conter marcas de dobraduras e desgaste pelo manuseio contínuo.
Palavras-Chave	Planta; Nova Iguaçu; Vila Vieira; Estrada da Grama; Estrada da Piteira; Miguel Couto;
Notas explicativas	Possui dobras devido à conservação


105/53

VILA VIEIRA

PLANTA PARA LOTEAMENTO DE UMA ÁREA DE TERRA SITUADA NA ESTRADA DA GRAMA ESQUINA COM A ESTRADA DA RITEIRA, EM MIGUEL COUTO, 3º DISTRITO DE CAVA, MUNICÍPIO DE NOVA IGUAÇU. TOTAL DA ÁREA 28.450,00 M²

P. M. N. I.
ARQUIVO DA D. I.
PLANTA Nº 105/53


PROPRIETÁRIO: Sebastião da Silva Vieira
O ENGENHEIRO: Miguel Antônio de CREA

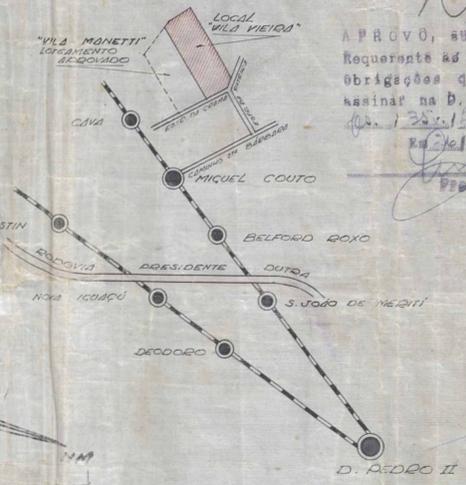

APROVO, sujeitando-se o Requerente ao cumprimento das obrigações que assumiu ao assinar na D. A. o termo de...
18/06/52
Prefeito



CORTE TRANSVERSAL DAS RUAS ESCALA 1:50

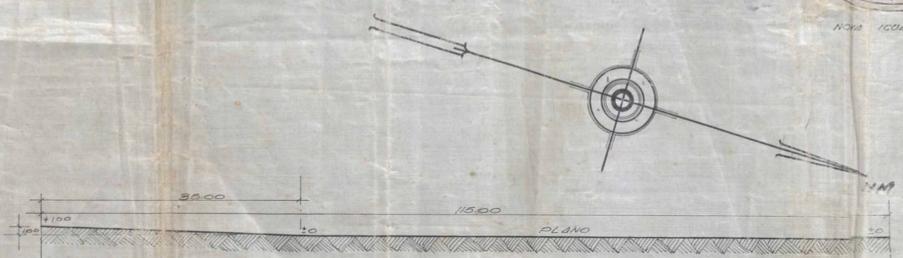

CORTE LONGITUDINAL DA RUA IVAN GRAZIANI - ESCALA 1:500

CORTE LONGITUDINAL DAS RUAS: JOSE VIEIRA, ELIAS BRAGANÇA E JACI PESSOA ESCALA 1:500

Prefeitura Municipal de Nova Iguaçu
DIVISÃO DE PROJETOS
PLANO DE LOTEAMENTO
Aprovado em 18/6/52
Valor 54 lotes
Proj. nº 3543/52

ÁREA LOTEADA E APROVADA DA "VILA MANETTI" DE PROPRIEDADE DE JOSE VIEIRA RIBEIRO E CECI MANETTI HOPKINS



ÁREA NÃO LOTEADA DE PROPRIEDADE DE ISURUA GOMES

PLANTA ESCALA 1:500



ACERVO DIGITALIZADO



CEDIM
CENTRO DE DOCUMENTAÇÃO E IMAGEM
INSTITUTO MULTIDISCIPLINAR - UFRRJ



ARQUIVO DE PLANTAS