

FICHA DE META DADOS – CEDIM 2019/1	
Nome da Pasta	Arquivo de Plantas da Prefeitura da Cidade de Nova Iguaçu
Autor/Instituição	Secretaria Municipal de Infraestrutura- SEMIF/ Subsecretaria de Urbanismo de Nova Iguaçu.
Número de Documentos	2
Quantidade e tipo de documentação	Uma planta de loteamento
Dia/ Mês/Ano	27/10/1953
Série	95/53
Formato	***
Resumo	O acervo contempla tanto plantas residenciais e comerciais, quanto plantas de loteamento na cidade de Nova Iguaçu na primeira metade do século XX. Depositadas junto a Secretaria Municipal de Infraestrutura-SEMIF/Subsecretaria de Urbanismo de Nova Iguaçu, a documentação possui dados como nome do proprietário, logradouro, dimensões do terreno e profissional responsável pela obra. Dentre as plantas já digitalizadas, está o prédio da câmara Municipal, edificada em 1907 sendo posteriormente ocupado pela Prefeitura Municipal até sua demolição em 1964. Loteamento de bairros inteiros como Austin, Vila Anita e Caiçara. A maior parte da documentação



MINISTÉRIO DA EDUCAÇÃO
UNIVERSIDADE FEDERAL RURAL DO RIO DE JANEIRO
INSTITUTO MULTIDISCIPLINAR – CAMPUS NOVA IGUAÇU
CENTRO DE DOCUMENTAÇÃO E IMAGEM



	encontra-se em bom estado mas também pode conter marcas de dobraduras e desgaste pelo manuseio contínuo.
Palavras-Chave	Planta; Nova Iguaçu;
Notas explicativas	***

PREFEITURA MUNICIPAL DE NOVA IGUAÇU

95/53



PROCESSO: _____ / _____

REQUERENTE: D. Consulta Ed. Laurence

ASSUNTO: _____

ANDAMENTO DO PROCESSO

8784/53

DESTINO	DATA	DESTINO	DATA

ANEXO: _____



Relação pelo processo 8784/53

95/53

No 138/53

PLANTA

A PROVO, sujeitando-se e
Requerente ao cumprimento das
obrigações que assumiu ao
assinhar na D. A. o termo de
Em 27/11/53
Prefeito



P. M. N. I.
ARQUIVO DA D. E.
PLANTA 95/53



DE

LOTEAMENTO DO TERRENO DE PRO-
PRIEDADE DE D. CONSUELO CID LOURENÇO.
SITUADO À AV. SANTOS DUMONT, 523, EM
NOVA IGUAÇU - ESTADO DO RIO.

ESCALA 1:500

Proprietária: *Consuelo Sid Lourenço*

28 LOTES 8.986,20
RUAS 2.113,80
11.100,00m²

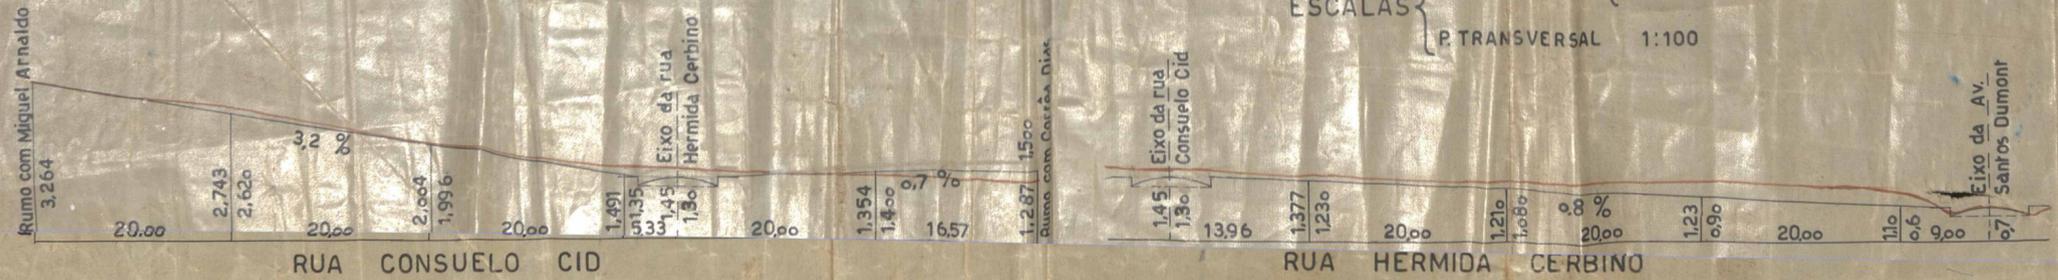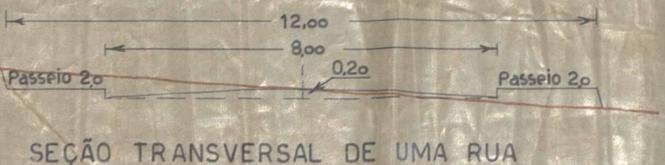

ESCALAS { P. LOGITUDINAIS V. 1:100
H. 1:500
P. TRANSVERSAL 1:100

Frederico Fernandes Pereira
Frederico Fernandes Pereira - Arimensor
C.L. nº 301 do C.R.E.



Frederico Fernandes Pereira

ACERVO DIGITALIZADO



CEDIM
CENTRO DE DOCUMENTAÇÃO E IMAGEM
INSTITUTO MULTIDISCIPLINAR - UFRRJ



ARQUIVO DE PLANTAS